

POWIATOWY OŚRODEK DOKUMENTACJI  
 GEODEZYJNEJ I KARTOGRAFICZNEJ  
 ul. Gen. Wł. Sikorskiego 21  
 67-200 GŁOGÓW  
 tel./fax 76-727-25-80 do 76-727-25-89  
 NIP 693-21-60-254 REGON 021289056

Podlega się, że niniejszy dokument został opracowany  
 w wyniku prac geodezyjnych i kartograficznych, których  
 rezultaty zawiera niniejszy zapis techniczny wpisany do ewidencji  
 map i planów państwowego zasobu geodezyjnego i kartograficznego

Organ prowadzący państwowy  
 zasób geodezyjny i kartograficzny  
 Identyfikator ewidencyjny materiału  
 zapisu - operatu technicznego  
 Data wpisania operatu technicznego  
 do ewidencji materiału zasobu  
 Inny numer i data podpis osoby  
 reprezentującej organ

STAROSTA GŁOGOWSKI  
 P.0200020 / 15.06.2015  
 25.07.2015  
 inż. upr. STAROSTA  
 Zofia Złobiec

**MAPA DO CELÓW PROJEKTOWYCH**  
 skala 1:500  
 Sekcja mapy 5.160.31.01.4.3, 5.160.31.06.2.1

województwo : dolnośląskie  
 powiat : głogowski  
 jednostka ewidencyjna : 020303\_2 Głogów  
 obręb : 0002 - Borek - Zabornia  
 obiekt : dz. nr 91/3, 356, 54/3, 54/39


Opracowano na podstawie mapy zasadniczej.  
 Mapa aktualna na dzień 03.06.2015r.  
 Granice zgodne z operatem ewidencji gruntów.  
 Układ współrzędnych 2000.  
 Poziom odniesienia "Kroszadzi". Mapa została wykonana  
 bez ustalenia obciążeń służebnościami gruntowymi.  
**PODGIG.6640.585.2015**

Brak miejscowego planu zagospodarowania przestrzennego oraz  
 decyzji o warunkach zabudowy na obszarze objętym opracowaniem.

Mapa do celów projektowych (w zakresie aktualizacji)  
 uzupełniono o dokumentację projektową nr : 239/2013kd

wykonawca roboty  
 Usługi Geodezyjne i Kartograficzne "BIPROADAM"  
 mgr inż. Sławomir Brożyna  
 ul. Kameliowa 4  
 67-200 Głogów tel. 509-971-086  
 NIP 693-188-14-31 REGON 020129856

mgr inż. Sławomir Brożyna  
 Nr upr. 20170

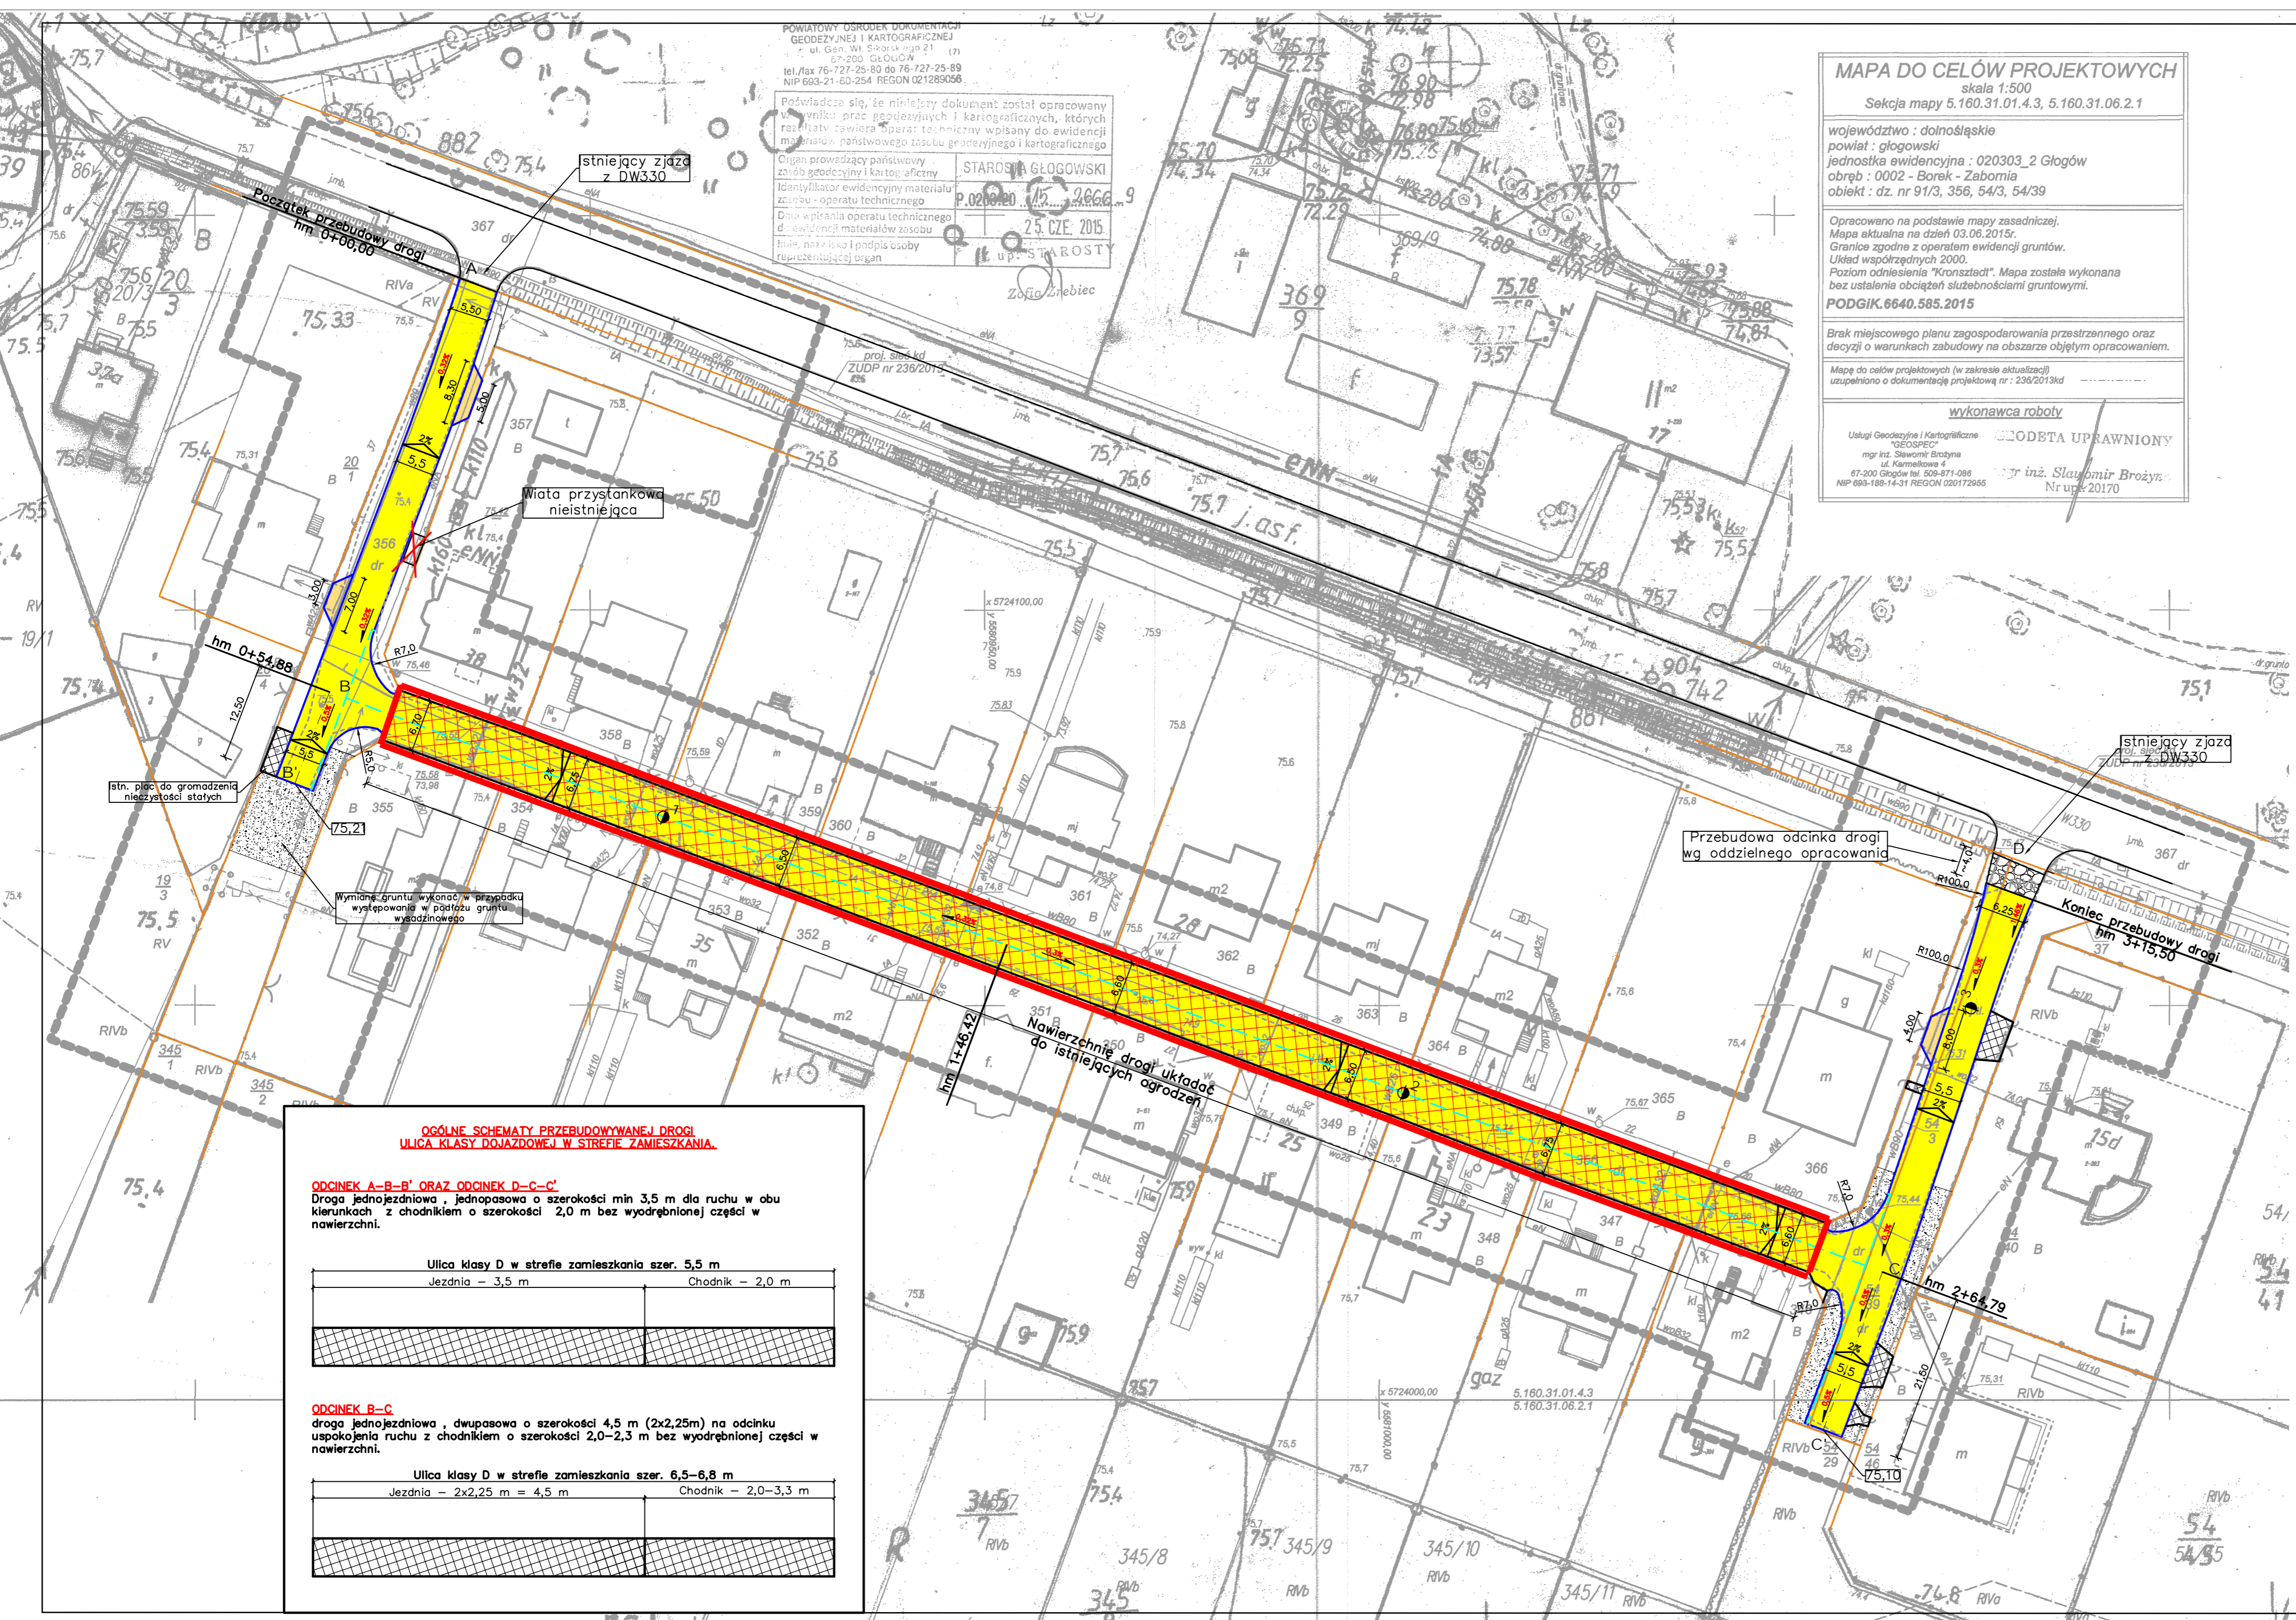

**OGÓLNE SCHEMATY PRZEBUDOWYWANEJ DROGI  
 ULICA KLASY DOJAZDOWEJ W STREFIE ZAMIESZKANIA.**

**ODCINEK A-B-B' ORAZ ODCINEK D-C-C'**  
 Droga jednojezdniowa, jednopasowa o szerokości min 3,5 m dla ruchu w obu kierunkach z chodnikiem o szerokości 2,0 m bez wyodrębnionej części w nawierzchni.


Ulica klasy D w strefie zamieszkania szer. 5,5 m	
Jezdnia - 3,5 m	Chodnik - 2,0 m

**ODCINEK B-C**  
 Droga jednojezdniowa, dwupasowa o szerokości 4,5 m (2x2,25m) na odcinku uspokojenia ruchu z chodnikiem o szerokości 2,0-2,3 m bez wyodrębnionej części w nawierzchni.

Ulica klasy D w strefie zamieszkania szer. 6,5-8 m	
Jezdnia - 2x2,25 m = 4,5 m	Chodnik - 2,0-3,3 m

- ZAKRES PRAC DO WYKONANIA W RAMACH ZAMÓWIENIA

- LEGENDA:**
- ISTN. GRANICE DZIAŁEK
  - ISTN. KRAWĘDZIE DRÓG ZJAZDÓW I DOJŚĆ
  - NAWIERZCHNIA DROGI
  - ISTNIEJĄCE ZJAZDY I DOJŚCIA DO REGULACJI
  - PROJ. KRAWĘDZNIKI BET. 15x30 WTOPIONE
  - PROJ. CIEK 2xBET. KOSTKA BRUKOWA 8x10x20 WRAZ Z DRENAŻEM FRANCUSKIM ZGODNIE Z RYSUNKAMI SZCZEGÓŁOWYMI
  - PROJ. RZĘDNE CHARAKTERYSTYCZNE
  - PROJ. SPADKI
  - ZAKRES WYMIANY GRUNTU WYSADZINOWEGO NA GRUNT PIASZCZYSTY

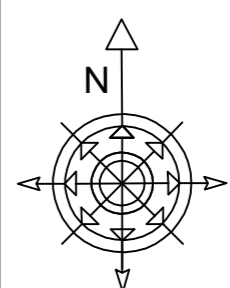

**BIPROADAM**

Usługi Projektowe "BIPROADAM"  
 inż. Bernard Adamczak  
 67-200 Głogów ul. Kaspra Eliana 10

tel./fax - 76 852-13-92/76 852-16-99  
 tel.kom 602-277-361, 600-936-660  
 e-mail: biuro@biproadam.pl  
 biproadam@wp.pl

Temat opracowania:	PRZEBUDOWA DROGI W M. BOREK	Branda:	DROGOWA
Inwestor:	GMINA GŁOGÓW 67-200 GŁOGÓW UL. SŁODOWA 2B	Data:	09.2015
Adres budowy:	M. BOREK GM. GŁOGÓW OBRĘB BOREK - ZABORNIA	Skala:	1:500
Nazwa rysunku:	PROJEKT ZAGOSPODAROWANIA TERENU	Nr rys.:	1.0
Projektant specjalności drogowo:	mgr inż. MICHAŁ ADAMCZAK upr. proj. nr 95/DOS/13	Podpis:	