
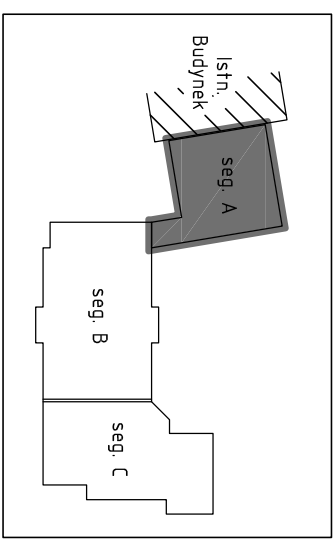



ISTNIEJĄCY BUDYNEK SZKOŁY - SALA GIMNASTYCZNA

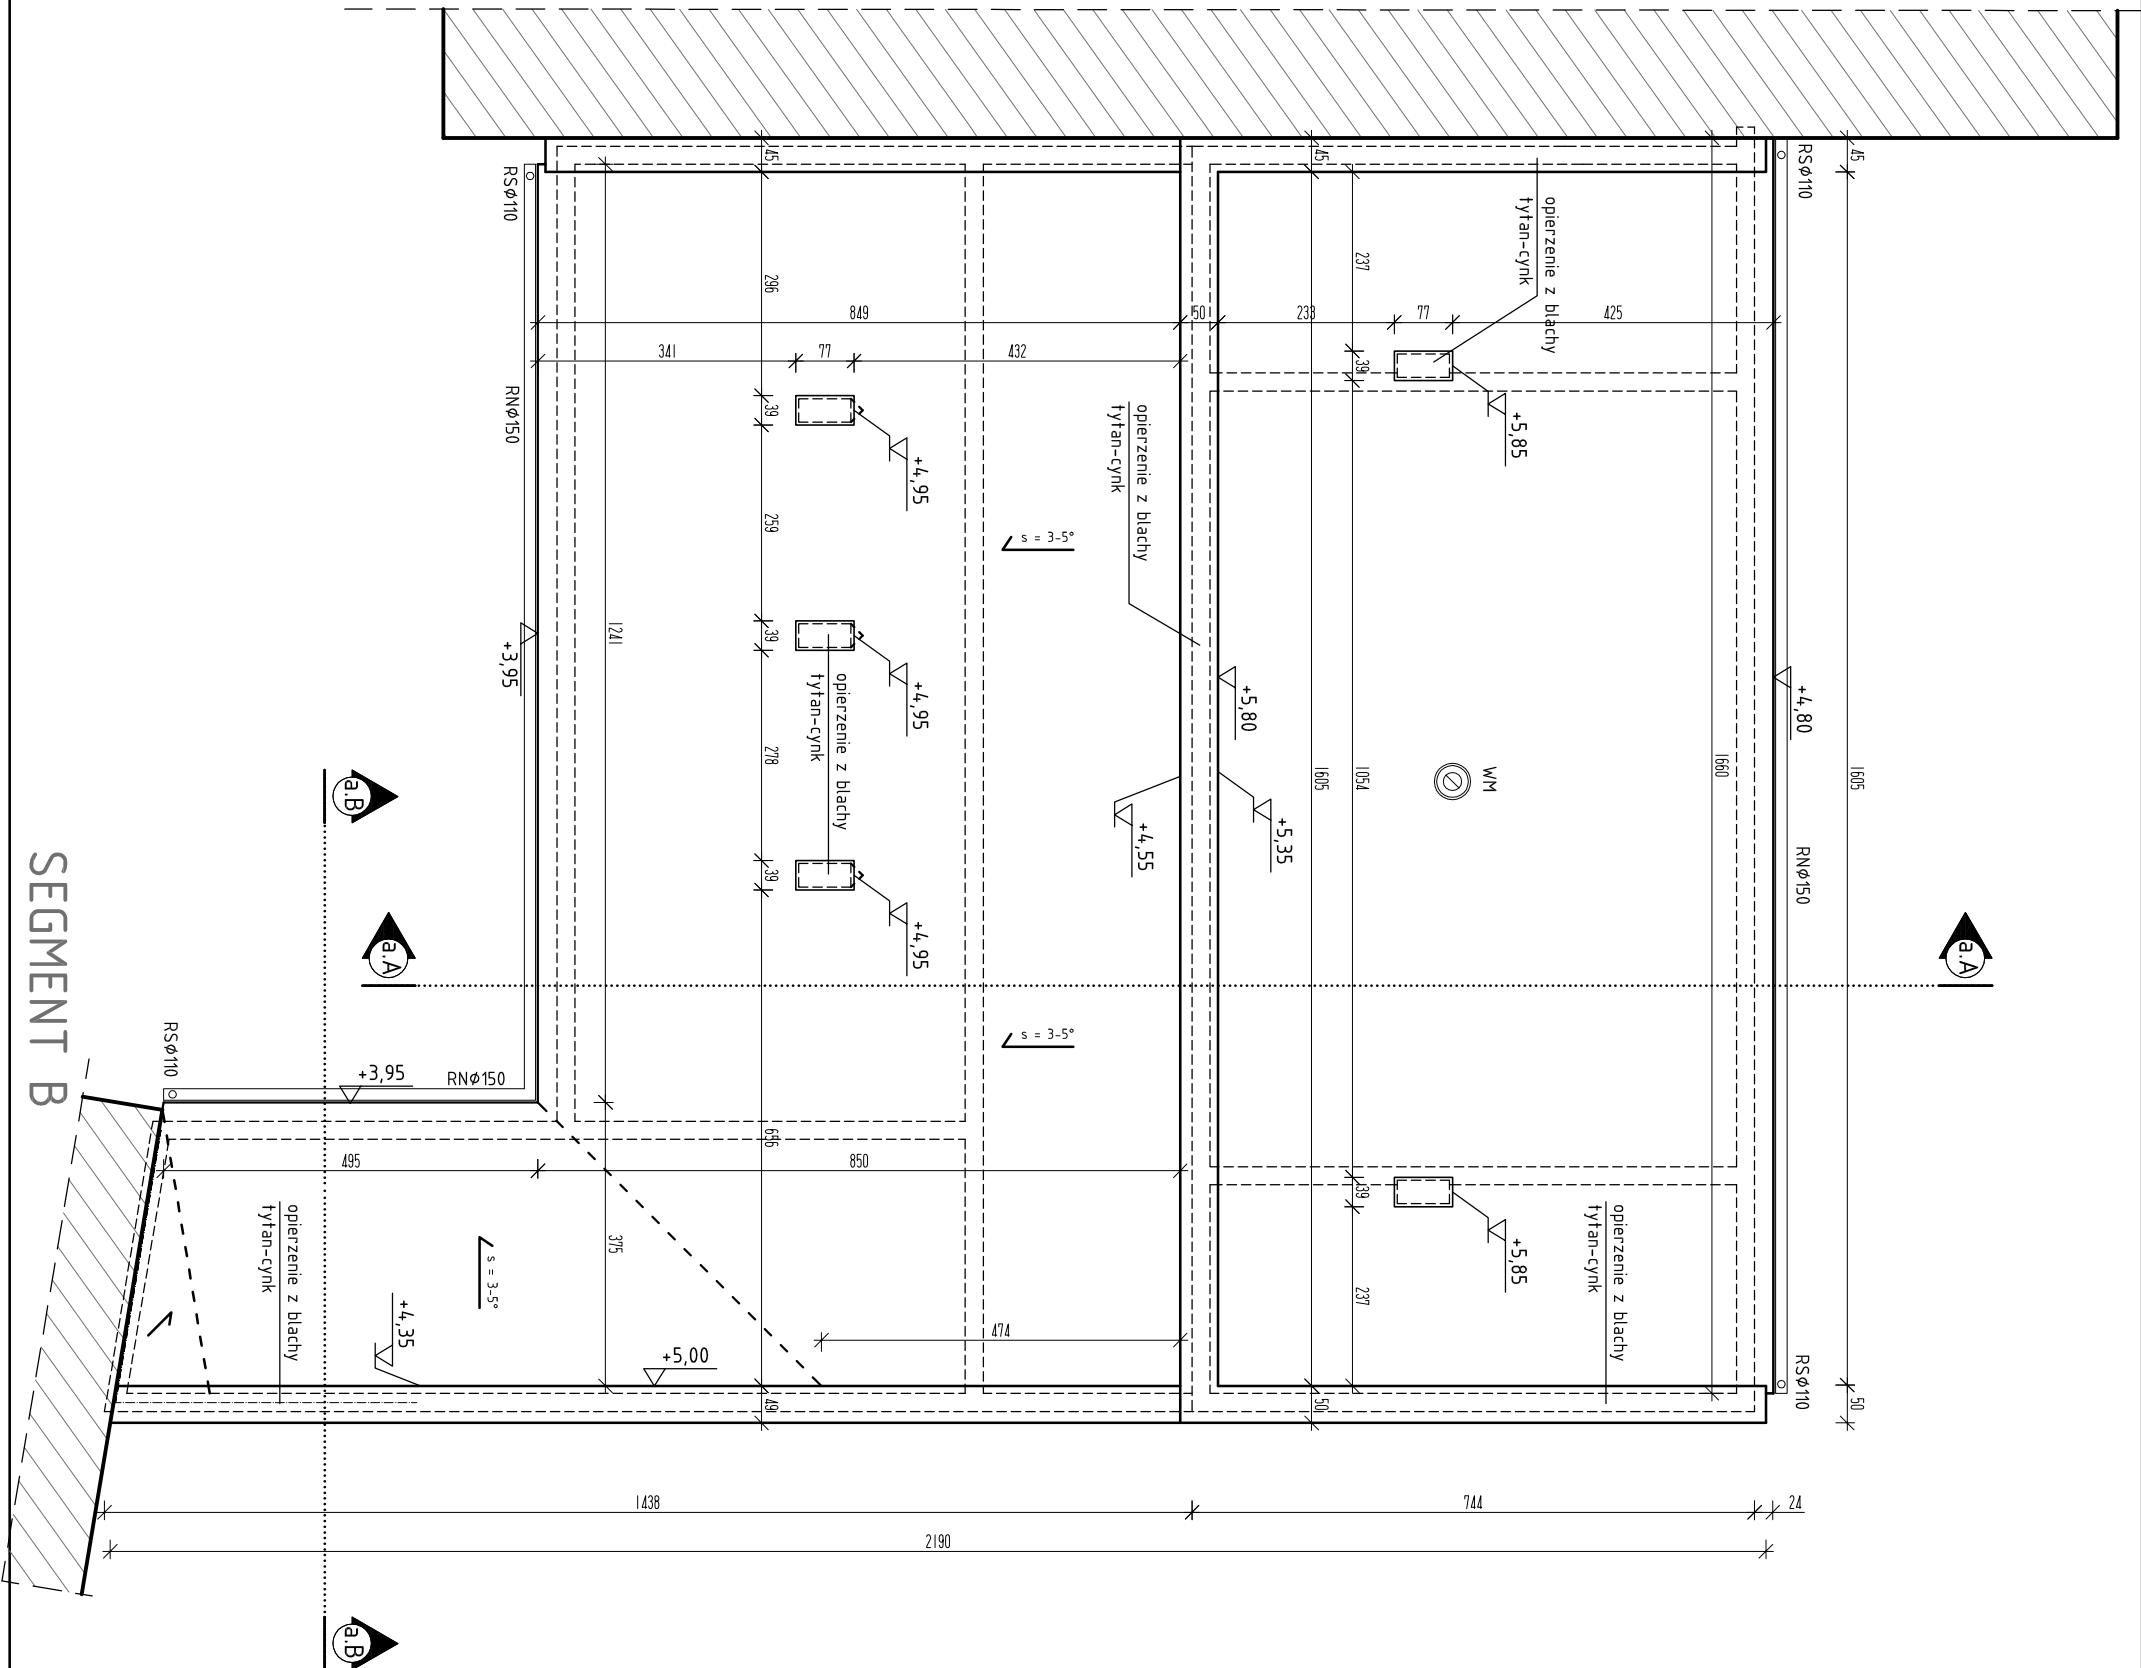

Papa termozgrzewalna 2 warstw. SBS
Pd - 277,00m² pow. powierzchni dachu

67-200 Głogów, ul. grodzka 4. Tel. 608594496 tel/fax 76 852-16-22, e-mail:biuro@proma-bud.pl		Branża: ARCHITEKTURA	
 PROMA-BUD AUTORSKA BIUROWA PROJEKTOWA KONSTRUKCYJNA		Nr rys: A2	Skala: 1:100
Objekt:	Budynek oświaty i Przedszkola	Stadium:	Data:
Lokalizacja:	Serby, dz. 103/2, gm. Głogów	P.B.	12.2015
Nazwa rysunku:	RZUT DACHU - Segment A	Upr. bud.	Podpis:
Projektant:	mgr inż. arch. Barbara Mikotajczak	95/79/Zg	spec. architekt
Sprawdzający:	mgr inż. arch. Paweł Ostrowski	LOM/38/200	spec. architekt
Projektant:	mgr inż. Adam Mordarski	74/005/10	spec. konstr.-bud.