
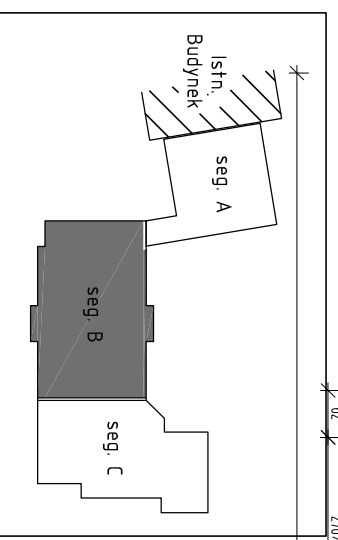


SEGMENT A

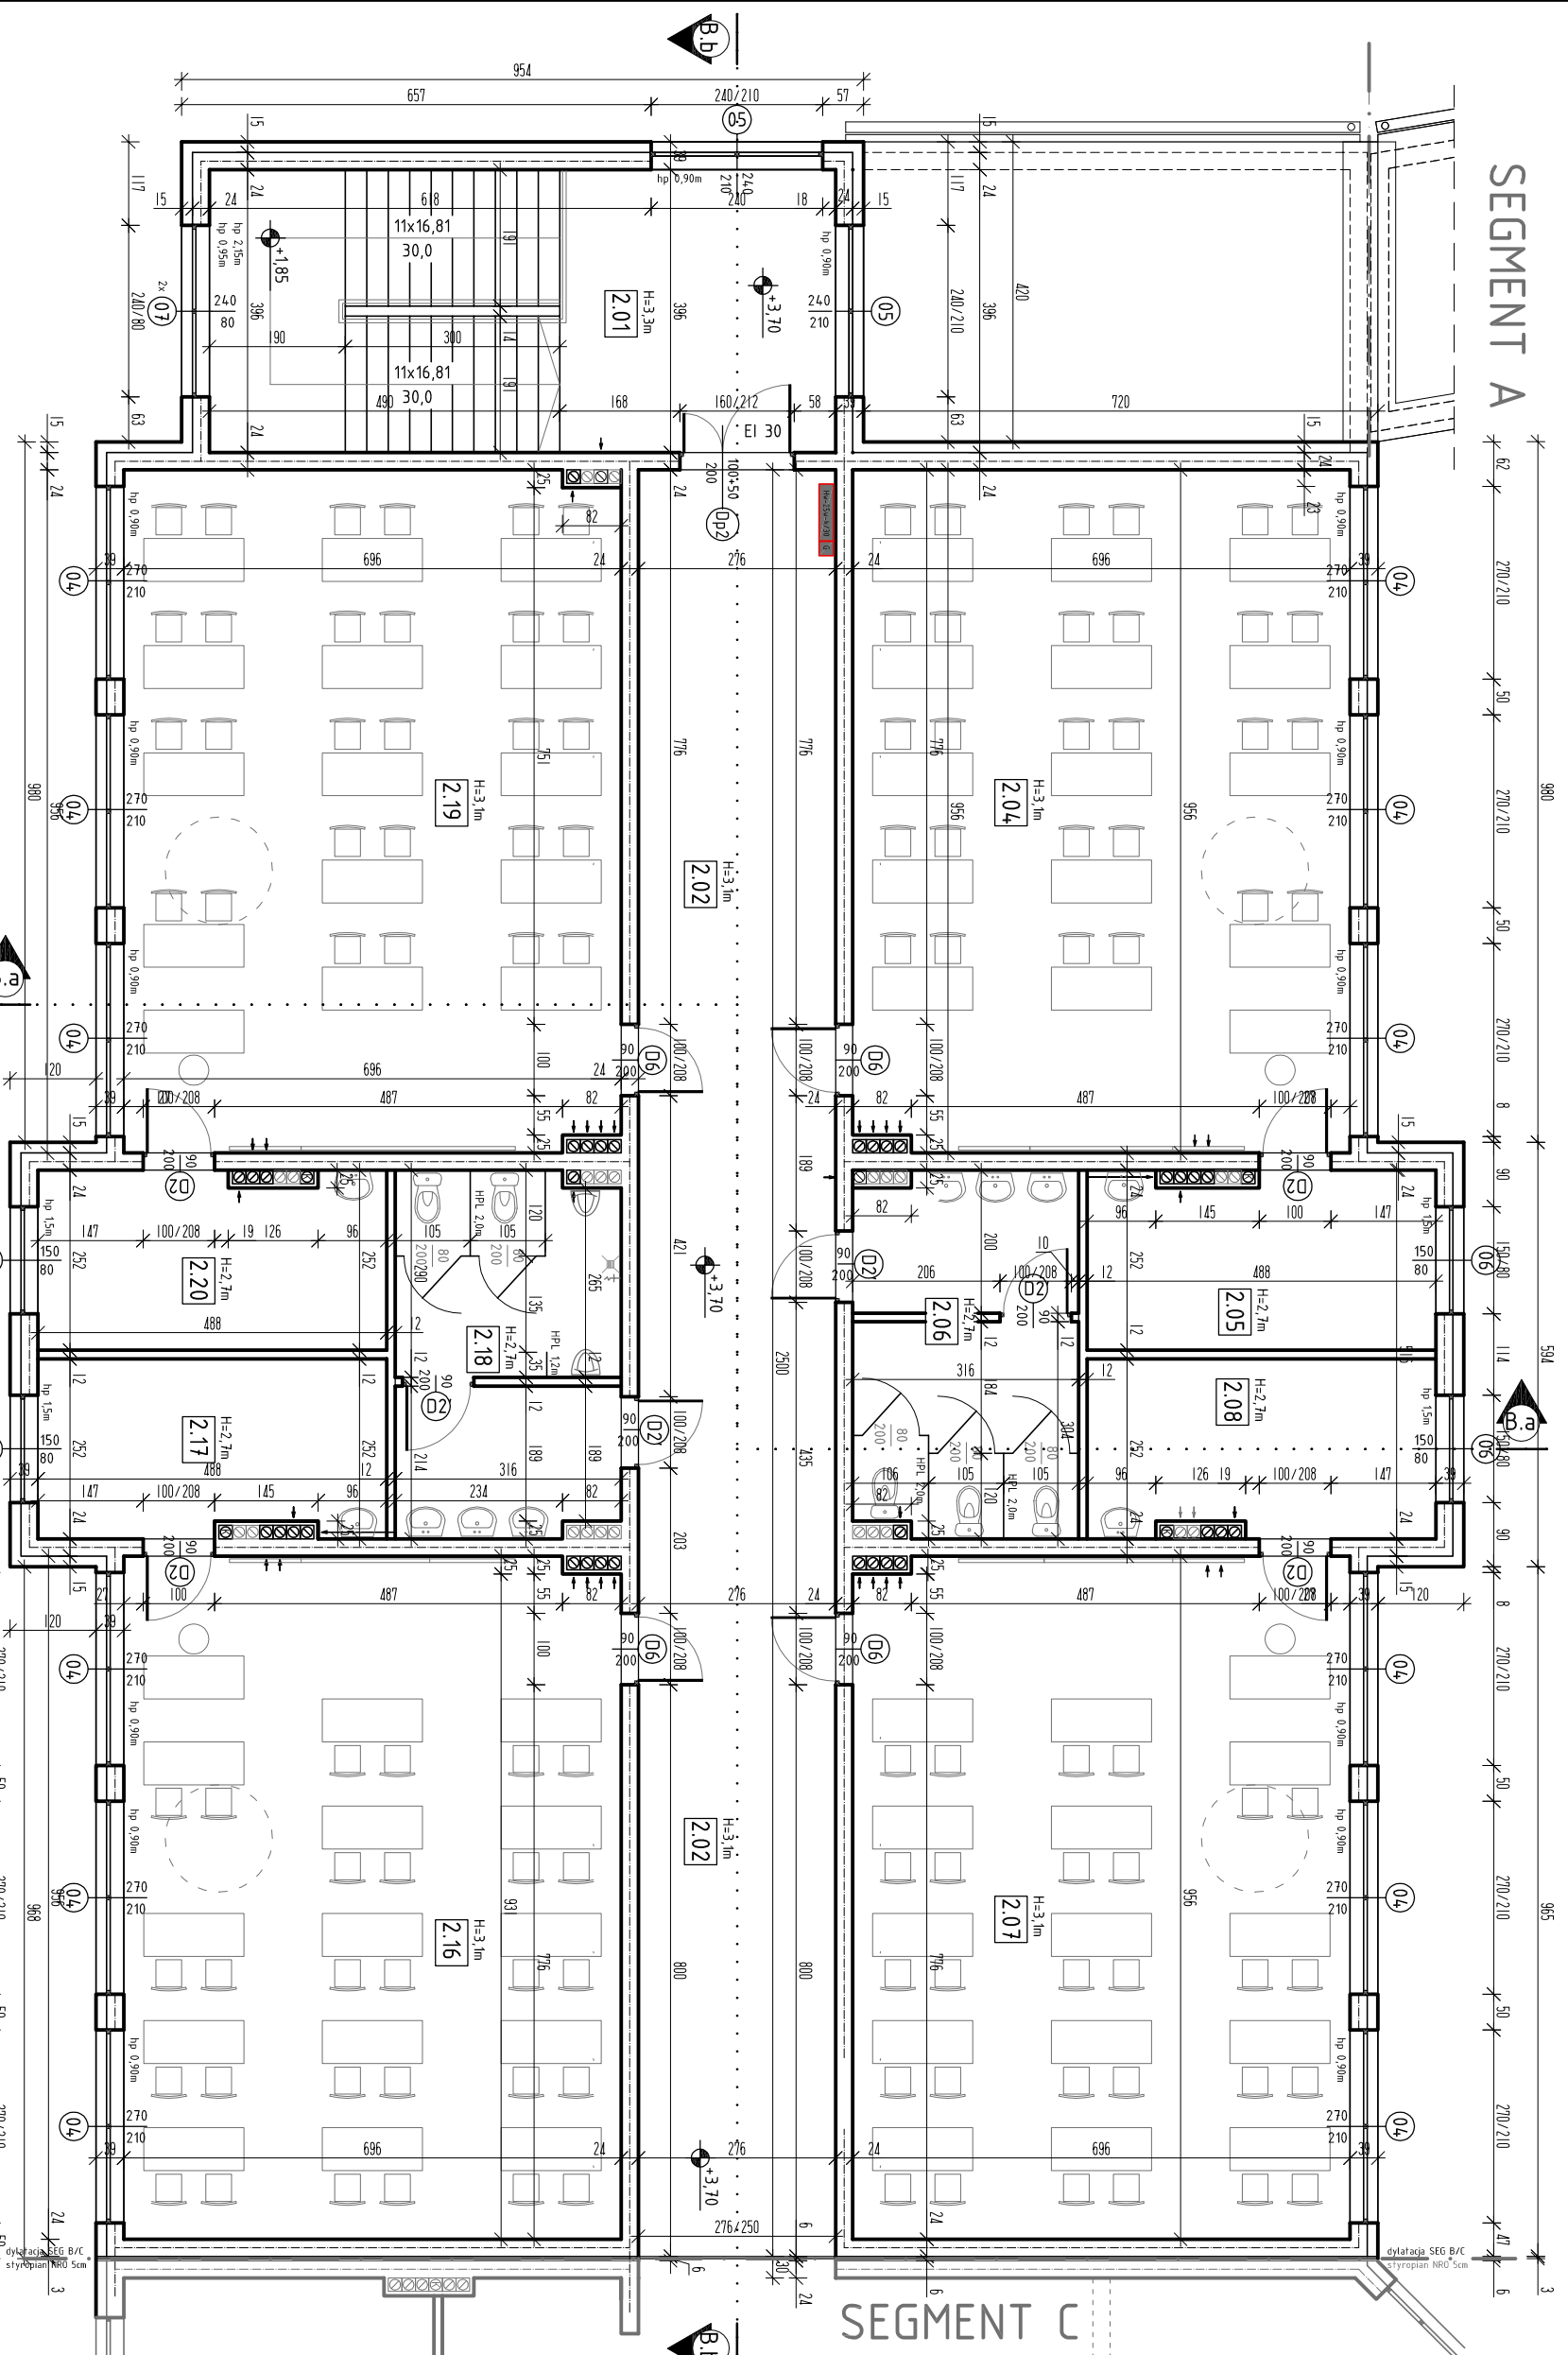

2.01	KL1 - komunikacja
34,69m ²	plytki gresowe

2.02	Korytarz 1z2
69,00m ²	plytki gresowe

2.04	Sala lekcyjna 1
66,33m ²	wyktadzina tarkett

2.05	Zaplecze dydak.
11,93m ²	wyktadzina tarkett

2.06	Sanitariaty "D"
15,89m ²	plytki gresowe

2.07	Sala lekcyjna 2
66,33m ²	wyktadzina tarkett

2.08	Zaplecze dydak.
11,98m ²	wyktadzina tarkett

2.16	Sala lekcyjna 3
66,33m ²	wyktadzina tarkett

2.17	Zaplecze dydak.
11,93m ²	wyktadzina tarkett

2.18	Sanitariaty "M"
15,89m ²	plytki gresowe

2.19	Sala lekcyjna 4
66,12m ²	wyktadzina tarkett

2.20	Zaplecze dydak.
11,98m ²	wyktadzina tarkett

ZESTAWIENIE POWIERZCHNI - SEG B	
Pu - 448,40m ²	pow. użytkowa
Pus - 448,40m ²	SZKOŁA
Pup - --- m ²	PRZEDSZKOLE

Pz - 540,60m ²	pow. zabudowy
Pd - 4095,00m ²	kubatura brutto

67-200 Głogów, ul. grodzka 4. Tel. 608594496 tel/fax 76 852-16-22, e-mail:biuro@proma-bud.pl	
PROMA-BUD AUTORSKA PIONOWA PROJEKTOWA	BRANŻA: ARCHITEKTURA
Nr-rzs: A2	Skala: 1:100
Objekt: Budynek oświaty i Przedszkola	Stadium: Data:
Lokalizacja: Serby, dz. 103/2, gm. Głogów	P.B. 12.2015
Nazwa rysunku: RZUT PIĘTRA - Segment B	Upr. bud. Podpis:
Projektant: mgr inż. arch. Barbara Mikołajczak	95/79/Zg spec. architekt
Sprawdzający: mgr inż. arch. Paweł Ostrowski	LOM/38/200 spec. architekt
Projektant: mgr inż. Adam Mordarski	74/005/70 spec. konstr.-bud.