






ZBROJENIE DOLNE

SKALA 1:60

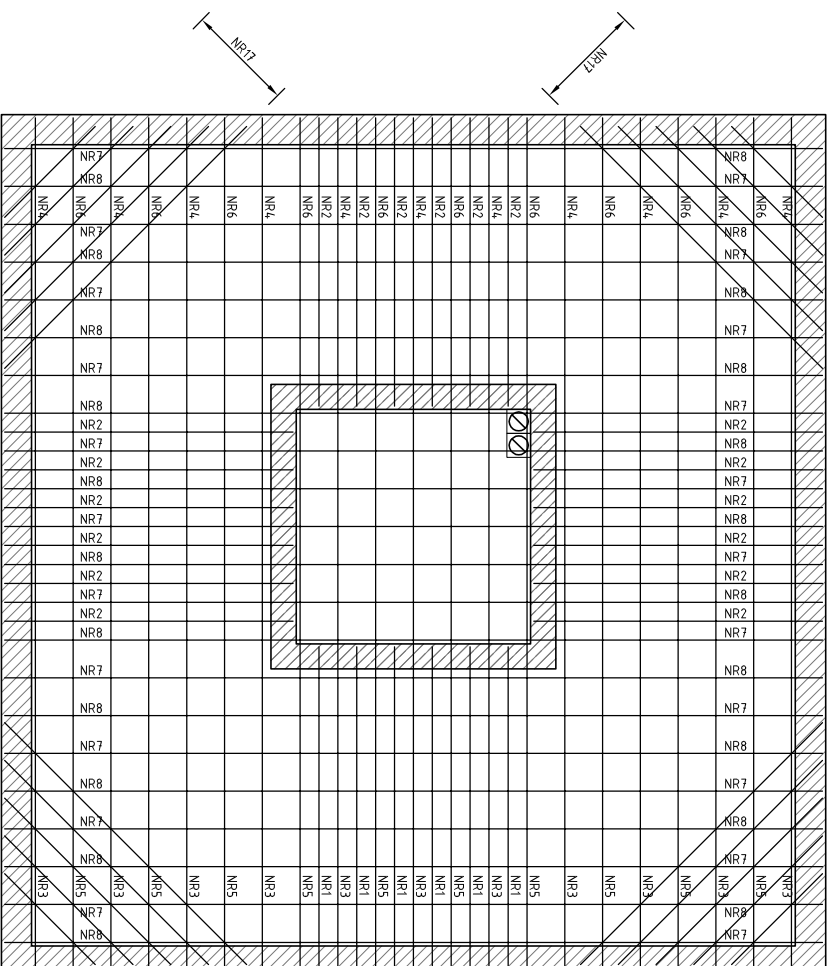

ZBROJENIE GÓRNE

SKALA 1:60

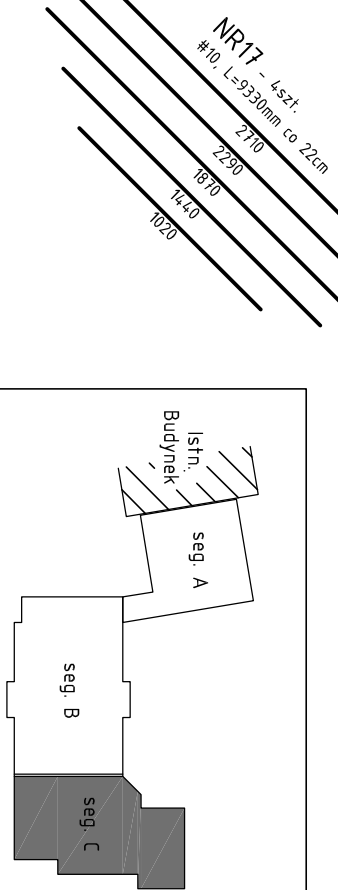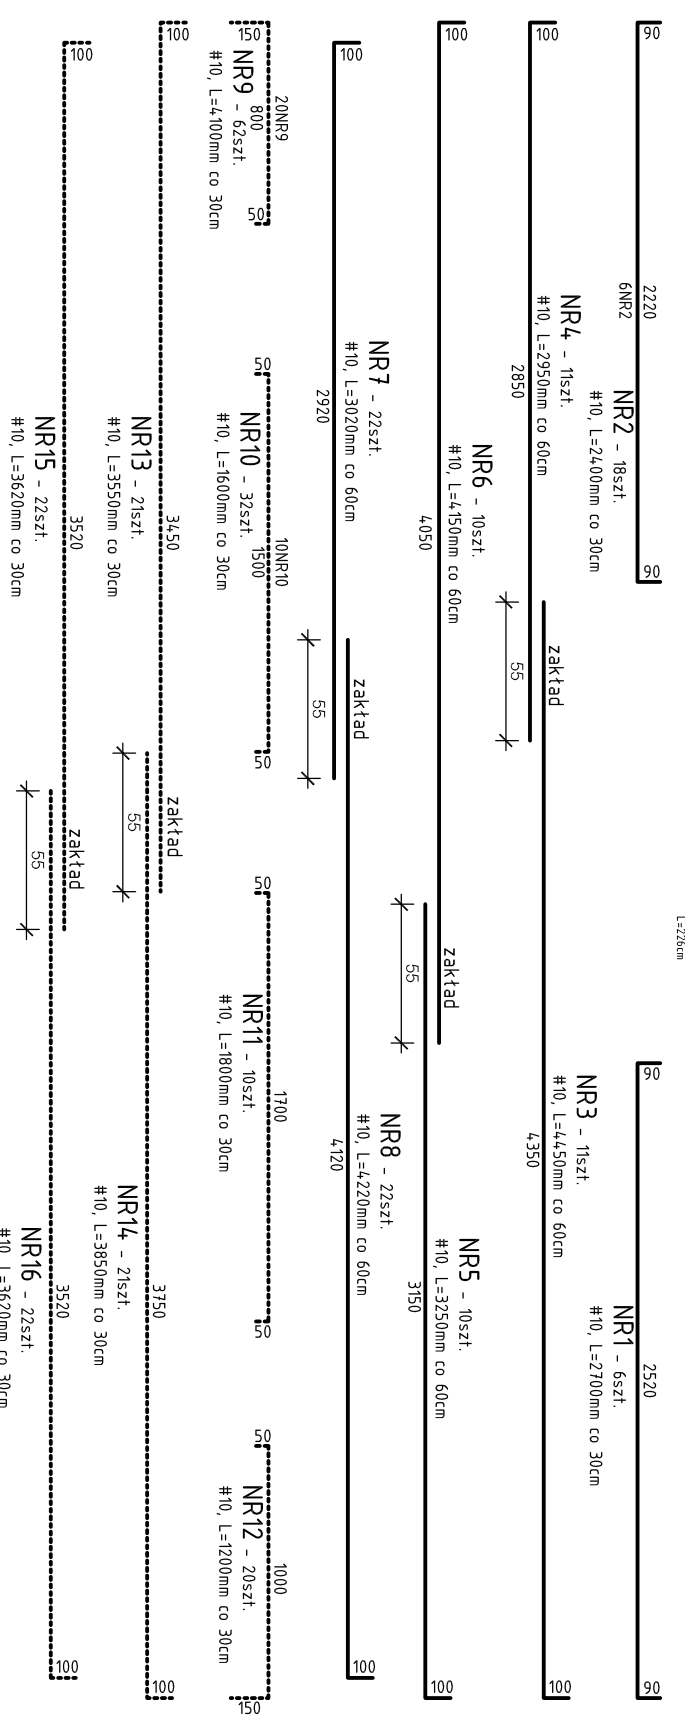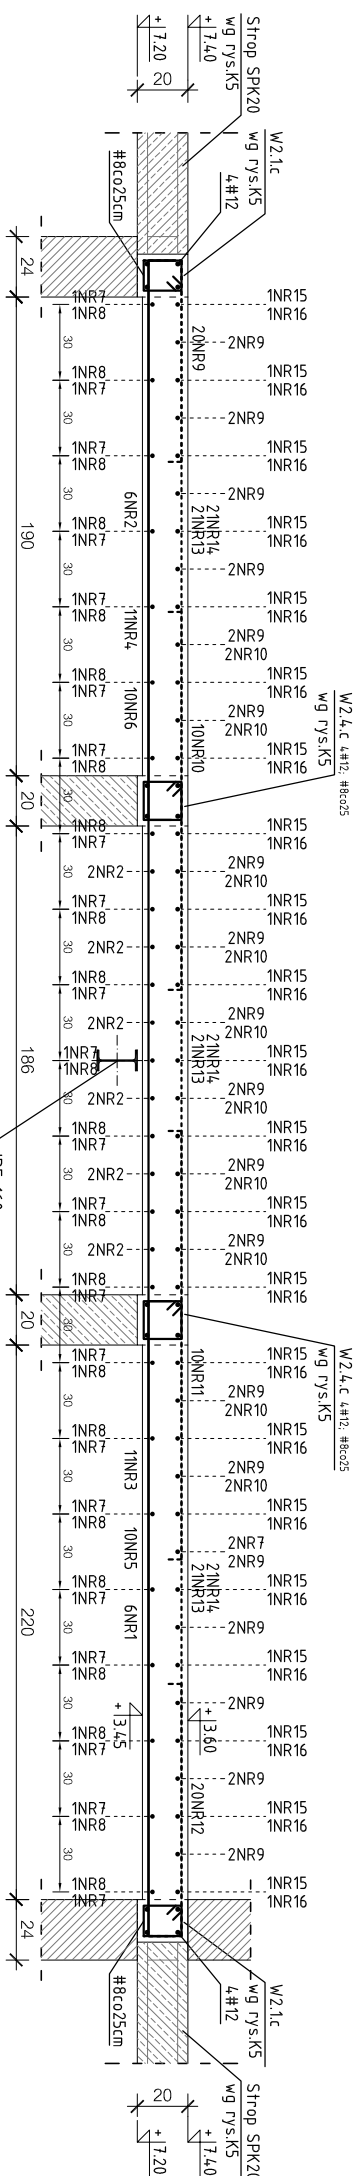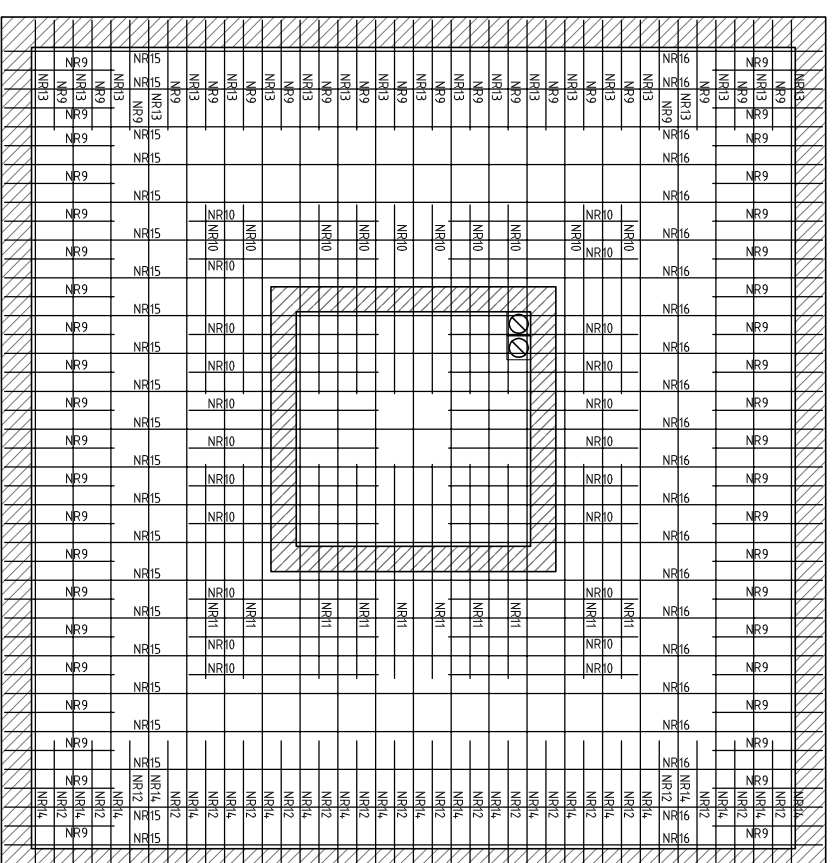

beton: C25/30
stal: AIII RB500
otulina: 25mm

67-200 Glogów, ul. grodzka 4. Tel. 608594496 tel/fax 76 852-16-22, e-mail: biuro@proma-bud.pl		Branża: KONSTRUKCJA	
AUTORSKA PRACOWNIA PROJEKTOWA PROMA-BUD		Nr. rys. Skala: K7a 1:30	
Objekt:	Budynek oświaty i przedszkola	Stadium:	Data: 12.2015
Lokalizacja:	Serby, dz. 103/2, gm. Glogów	Upr. bud.	Podpis:
Nazwa rysunku:	KONSTRUKCJA PŁYTY - Seg.C		
Projektant:	mgr inż. Adam Mordarski		
Sprawdzający:	mgr inż. Wioleta Różańska		