


Posiadające ten, ze niniejszym dokumentem został opracowany w wyniku prac geodezyjnych i kartograficznych, których rezultatem jest niniejszy plan, który jest do ewidencji mapowej i posiada status dokumentu geodezyjnego i kartograficznego

Organ prowadzący powiatowy zasób ewidencyjny i kartograficzny: STAROSTA GŁOGÓWSKI
 Identyfikator ewidencyjny materiału zasobu - numer techniczny: 1-0203-0019-0833
 Data wpisania operatu technicznego do ewidencji map: 03.11.2019
 Imię, nazwisko i podpis osoby reprezentującej organ: Z up. STAROSTY

POWIATOWY OŚRODEK DOKUMENTACJI GEODEZYJNEJ I KARTOGRAFICZNEJ
 ul. Świdzińska 21, 21-113 GŁOGÓW
 tel./fax 76-727-25-80 do 76-727-25-19
 NIP 693-21-60-254 REGON 021268456

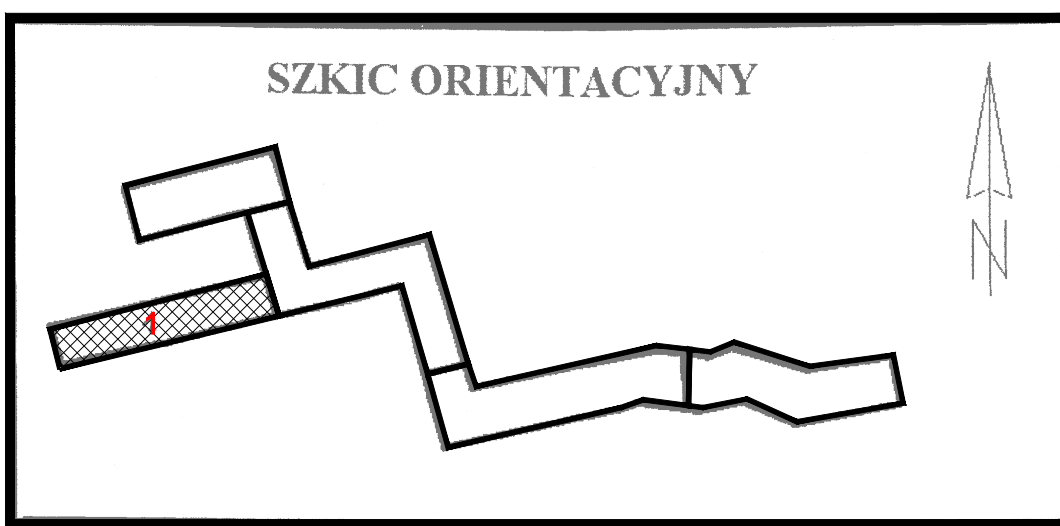

MAPA DO CELÓW PROJEKTOWYCH

| | |
|---|-----------------------------|
| Oznaczenie kancelaryjne zgłoszenia geodezyjnego | PODGIK.6646.478.2019 |
| nr dzielnicy | dz.nr 144.72.53.50.570.5641 |
| Identyfikator | 020302_2 |
| nazwa | gm. Głogów |
| Identyfikator | 0012_0013 |
| nazwa | Serby, Stare Serby |
| Skala mapy | 1:500 |
| Prostokątnych płaszczyzn | 2000 stała 5 |
| Wysokości | Kronstadt 86 |

Oznaczenie i informacja o subterodach gruntowych mających wpływ na zagospodarowanie gruntu zabudowanego w granicach projektowanej inwestycji: Nie badano

Oznaczenie zakresu aktualizacji: 2019-05-16

Masa aktualna na dzień: 2019-05-16

nazwa firmy: **USŁUGI GEODEZYJNE**
 mgr inż. Mariusz Czarnik
 67-200 Głogów, ul. Sławna 10/6
 Kmh. 602-510-783, mczarnik@wp.pl
 NIP 693-112-09-79, REGON 390441199
 Uprawnienia Nr 15759

Granice działek w zakresie opracowania oznaczone kolorem żółtym

digitalizacja mapy lub wektoryzacja automatyczna rastra mapy

Granice działek w zakresie opracowania oznaczone kolorem czarnym, są granicami prawnymi

Treść wymogów rozporządzenia MSWiA z 9.11.2011r została wklejona orientacyjnie z przekształcaniem miejscowego planu zagospodarowania terenu decyzji o warunkach zabudowy

- Nieprzekraczalna linia zabudowy
- Obowiązująca linia zabudowy
- Linia rozgraniczająca tereny o różnym przeznaczeniu

Wkleśone elementy z MPZP / DOWZ nie zwalniają projektanta od uwzględnienia treści opisowej i granicznej MPZP / DOWZ

Wkleśono skorygowane projekty w zakresie opracowania: 391109 en, 237120B en

Nie wyklucza się występowania na zabudowanym obszarze innych elementów podziemnego urządzenia terenu niż te które są uwidocznione na danej mapie w zakresie opracowania

Kontur użytku gruntowego oznaczony B nie jest ujawniony w bazie danych ewidencji gruntów i budynków



ZA ZGODNOŚĆ Z ORYGINAŁEM

- OZNACZENIA:**
- ELEMENTY ISTNIEJĄCE:**
- granice działek
 - zasięg istniejących hydrantów p.poż.
- ELEMENTY PROJEKTOWANE:**
- projektowana sieć wodociągowa dz160PEHD
 - projektowane hydranty nadziemne p.poż.; ciśnienie 0,2MPa; wydajność 10l/s
 - zasięg projektowanych hydrantów p.poż.

ARKUSZ 1

| | | |
|------------------|--|------------------|
| PROJEKT | BUDOWA SIECI WODOCIĄGOWEJ ŁĄCZĄCEJ SIECI WODOCIĄGOWEJ W MIEJSCOWOŚCIACH SERBY - SERBY STARE | |
| INWESTOR | GMINA GŁOGÓW UL. PIASKOWA 1, 67-200 GŁOGÓW | skala: 1:500 |
| ADRES INWESTYCJI | SERBY, DZ. NR 554/1, 570, 564/1, 564/2, 563/5, 562/8, 561/8, OBR. 0012, SERBY; SERBY STARE, DZ. NR 50, 51, 53, 55, 72, 144, 5, OBR. 0013 STARE SERBY, JEDN. EWID. 020302_2 GŁOGÓW, GMINA GŁOGÓW. | data: 01.08.2019 |
| TEMAT RYSUNKU | PROJEKT ZAGOSPODAROWANIA TERENU - ARKUSZ 1 | nr rys: 1,1 |
| PROJEKTANT | inż. DANUTA ZIELIŃSKA upr. nr 79/09/Lw w specjalności inżynierskiej w zakresie sieci wodociągowej i kanalizacyjnych | |