


ŁĄCZY ARKUSZ 2
ŁĄCZY ARKUSZ 3

ŁĄCZY ARKUSZ (2/5)

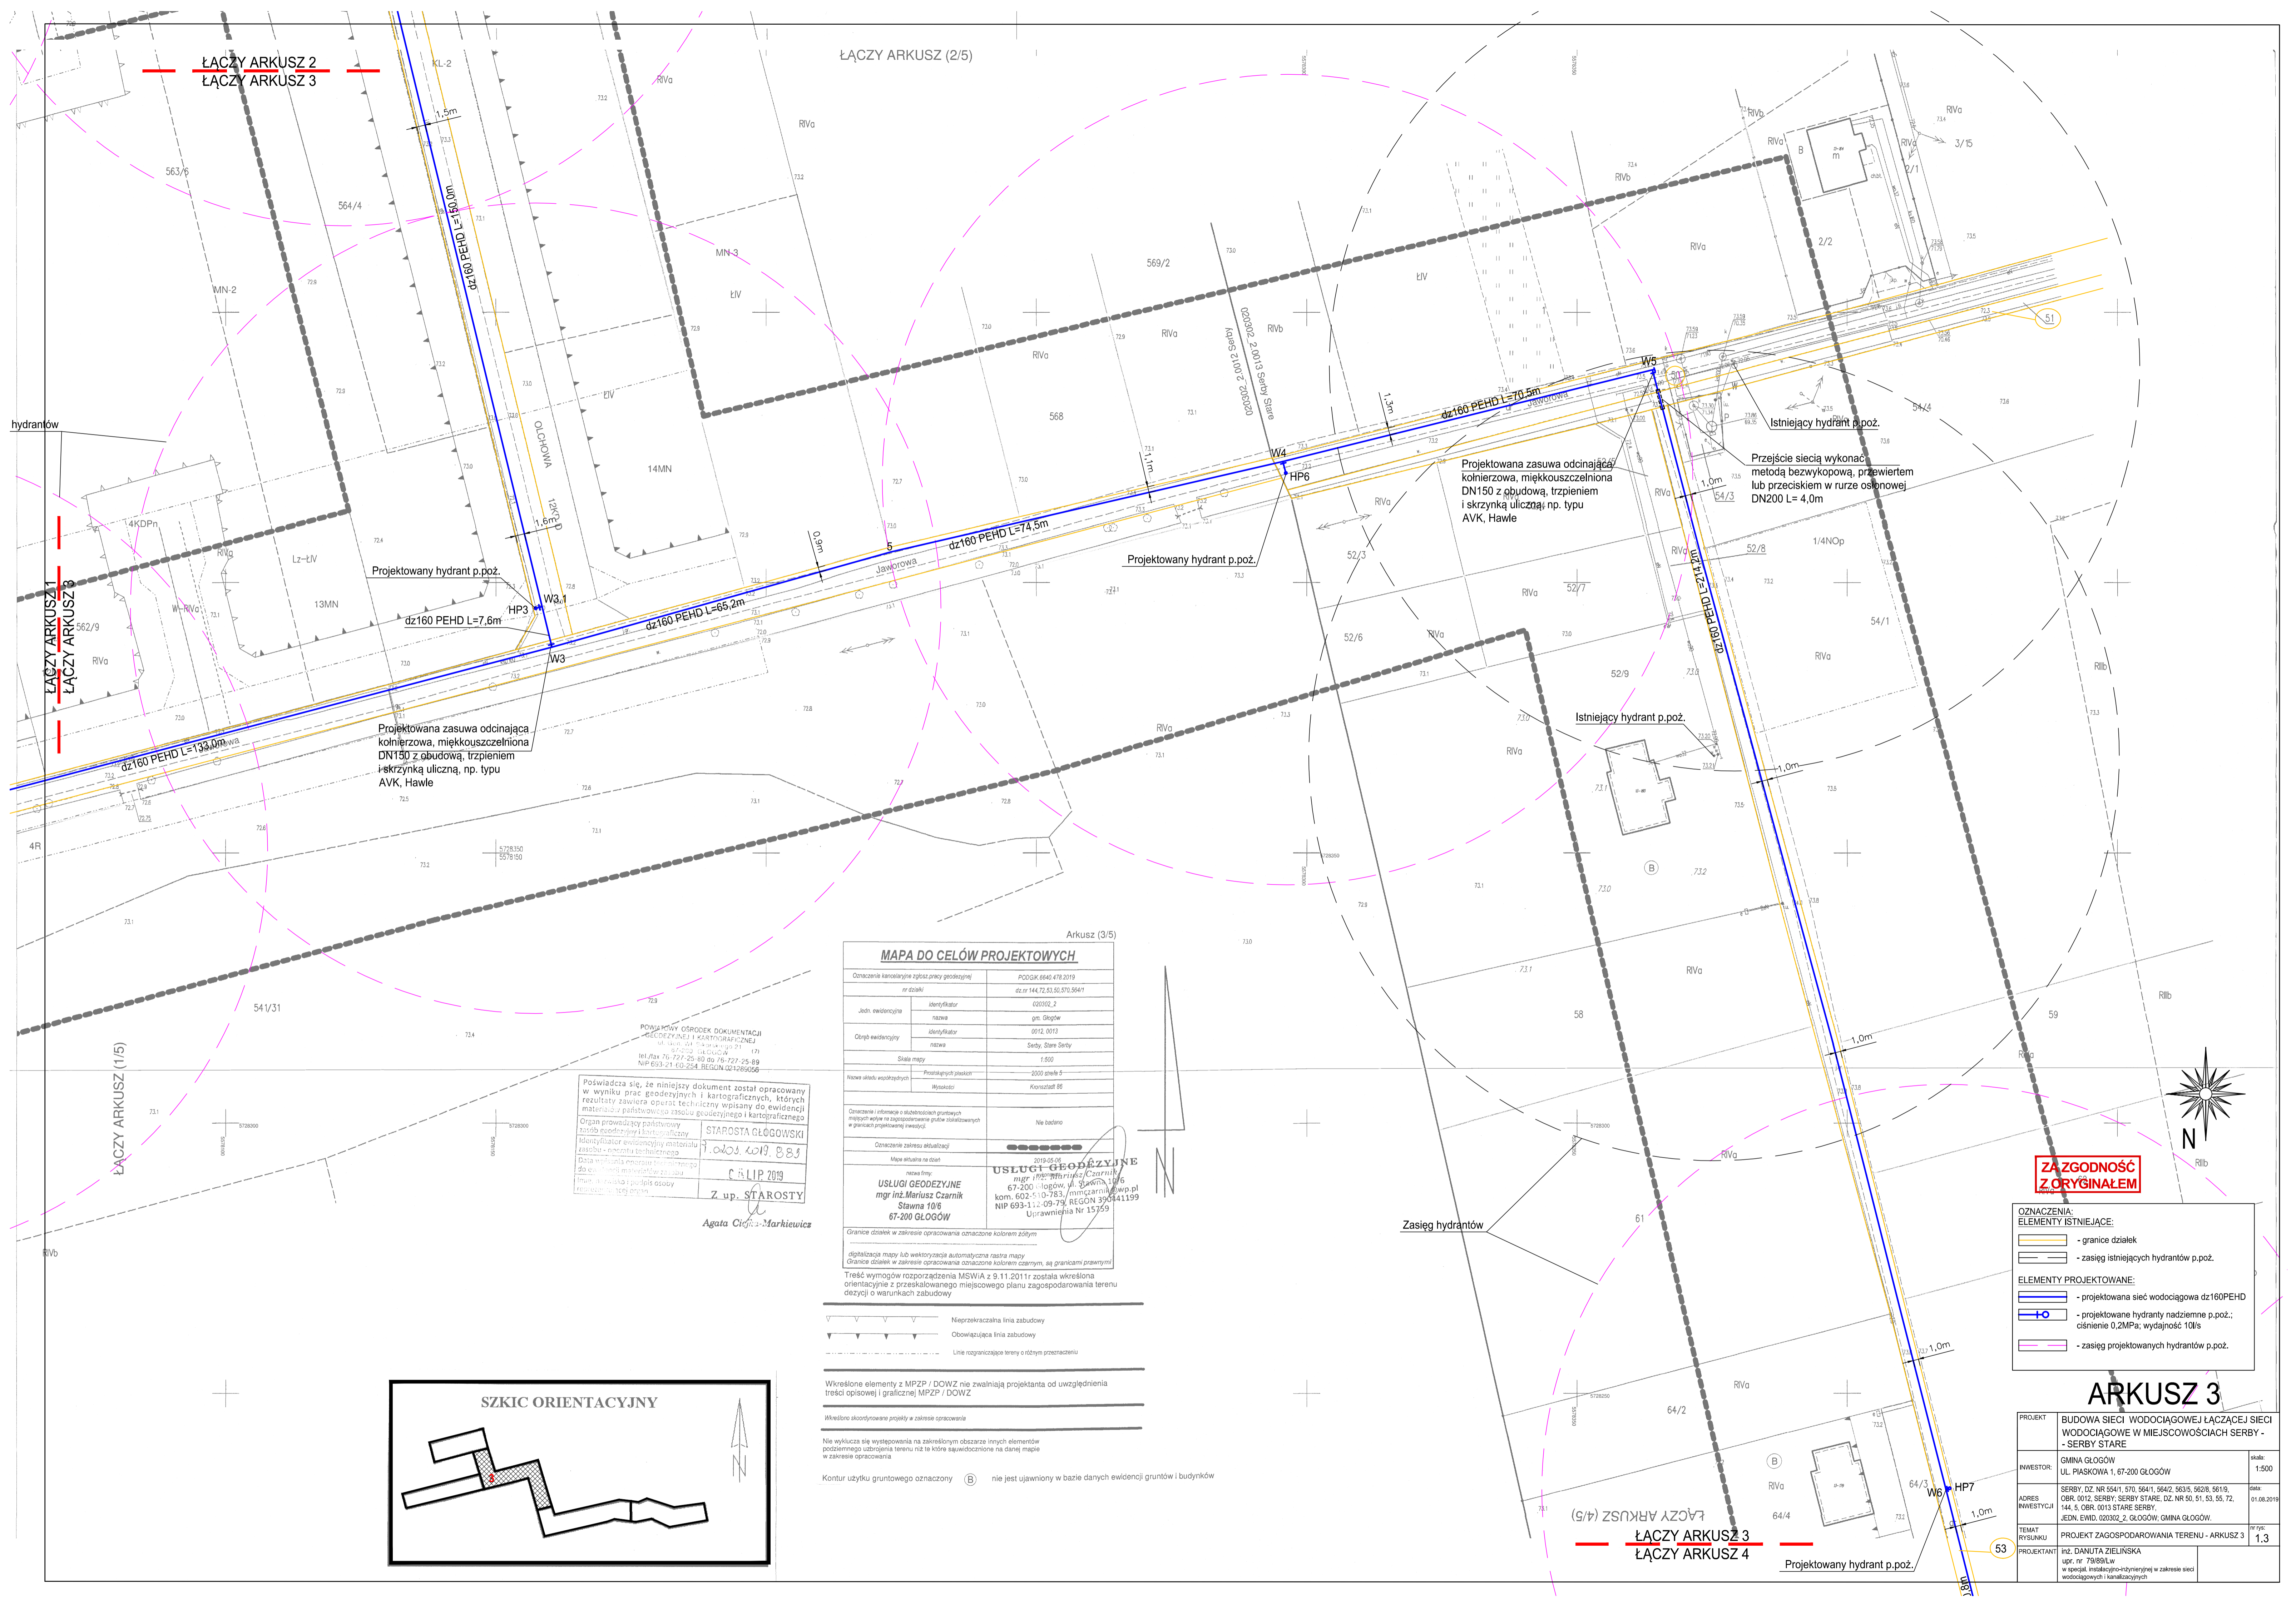

ŁĄCZY ARKUSZ 1
ŁĄCZY ARKUSZ 3

ŁĄCZY ARKUSZ (1/5)

ŁĄCZY ARKUSZ 3
ŁĄCZY ARKUSZ 4

Arkusz (3/5)

MAPA DO CELÓW PROJEKTOWYCH

Oznaczenie kancelijne zgłoszenia geodezyjnego		PODGIK.6640.478.2019
nr działki		dz nr 144.72.53.50.564/1
Jedn. ewidencyjna	identyfikator	020302_2
	nazwa	gm. Głogów
Obrob. ewidencyjna	identyfikator	0012_0013
	nazwa	Serby, Stare Serby
Skala mapy		1:500
Mowa składowa współrzędnych	Prostokątny układ	2000 gdańsk 5
	Wysokości	Krajowa 98
Oznaczenie i informacja o lokalizacji obiektów		Nie badano
Oznaczenie zakresu aktualizacji		-----
Mowa aktualna na dzień	2019-06-05	
nazwa firmy	USŁUGI GEODEZYJNE	
mgr inż. Mariusz Czarnik	67-200 GŁOGÓW, ul. Sławkowska 10/6	
kom. 602-510-983, mmczarnik@wp.pl	NIP 693-11-09-79, REGON 39041199	
	Uprawnienia Nr 15759	
Granice działek w zakresie opracowania oznaczone kolorem szarym		
digitalizacja mapy lub wektoryzacja automatyczna rastra mapy		
Granice działek w zakresie opracowania oznaczone kolorem czarnym, są granicami prawnymi		
Treść wymogów rozporządzenia MSWiA z 9.11.2011r została wykreślona orientacyjnie z przekształconego miejscowego planu zagospodarowania terenu decyzji o warunkach zabudowy.		
-----	Nieprzekraczalna linia zabudowy	
-----	Obowiązuje linia zabudowy	
-----	Linie rozgraniczające tereny o różnym przeznaczeniu	
Wykreślone elementy z MPZP / DOWZ nie zwalniają projektanta od uwzględnienia treści opisowej i graficznej MPZP / DOWZ.		
Wykreślono skorygowane projekty w zakresie opracowania		
Nie wykucza się występowania na zakreślonym obszarze innych elementów pozostającego wyposażenia terenu niż te które są uwidocznione na danej mapie w zakresie opracowania		
Kontur użytku gruntowego oznaczony (B) nie jest ujawniony w bazie danych ewidencji gruntów i budynków		

POWIAZANIE OSRODEK DOKUMENTACJI
GEODEZYJNEJ I KARTOGRAFICZNEJ
ul. Sławkowska 10/6
53-600 GŁOGÓW
tel./fax 76-727-25-80 do 727-25-89
NIP 693-21-60-254, REGON 021269056

Organ prowadzący państwowy
zawód geodezyjny i kartograficzny
identyfikator ewidencyjny materiału
zawodu - numer techniczny
Data wydania pozwolenia na wykonywanie
działalności geodezyjnej i kartograficznej
Imię i nazwisko i podpis osoby
prowadzącej ten organ

STAROSTA GŁOGOWSKI
1.02.2019, 8.83
C. LIP 2019
Z up. STAROSTY

Agata Cichorz-Markiewicz



**Z ZGODNOŚCIĄ
Z ORYGINAŁEM**

**OZNACZENIA:
ELEMENTY ISTNIĄCE:**

- granice działek
- zasięg istniejących hydrantów p.poż.

ELEMENTY PROJEKTOWANE:

- projektowana sieć wodociągowa dz160PEHD
- projektowane hydranty nadziemne p.poż.; ciśnienie 0,2MPa; wydajność 10l/s
- zasięg projektowanych hydrantów p.poż.

ARKUSZ 3

PROJEKT	BUDOWA SIECI WODOCIĄGOWEJ ŁĄCZĄCEJ SIECI WODOCIĄGOWEJ W MIEJSCOWOŚCIACH SERBY - SERBY STARE	skala: 1:500
INWESTOR	GMINA GŁOGÓW UL. PIASKOWA 1, 67-200 GŁOGÓW	data: 01.08.2019
ADRES INWESTYCJI	SERBY, DZ. NR 554/1, 570, 564/1, 564/2, 563/5, 562/8, 561/9, OBR. 0012, SERBY, SERBY STARE, DZ. NR 50, 51, 53, 55, 72, 144, 5, OBR. 0013 STARE SERBY, JEDN. EWID. 020302_2, GŁOGÓW, GMINA GŁOGÓW.	nr rys.: 1.3
TEMAT RYSUNKU	PROJEKT ZAGOSPODAROWANIA TERENU - ARKUSZ 3	
PROJEKTANT	inż. DANUTA ZIELIŃSKA upr. nr 79/89/Lw w specjalizacji inżynierskiej w zakresie sieci wodociągowej i kanalizacyjnych	