

MAPA DO CELÓW PROJEKTOWYCH

Oznaczenie kancelaryjne zgłosz. pracy geodezyjnej		PODGİK 6640.1184.2019
Miejscowość, nr działki		Turów dz.nr 161
Jedn. ewidencyjna	identyfikator	020302_2
	nazwa	gm. Głogów
Obręb ewidencyjny	identyfikator	0015
	nazwa	Turów
Skala mapy		1:500
Nazwa układu współrzędnych		Prostokątnych płaskich 2000 strefa 5
		Wysokości Kronstadt 86

Oznaczenie i informacje o służebnościach gruntowych mających wpływ na zagospodarowanie gruntów zlokalizowanych w granicach projektowanej inwestycji.

Oznaczenie zakresu aktualizacji


Mapa aktualna na dzień 2019.10.14

nazwa firmy: **USŁUGI GEODEZYJNE mgr inż. Mariusz Czarnik**
 mgr inż. Mariusz Czarnik
 67-200 Głogów ul. Stawna 10/6
 kont. 602-510-783 | m.czarnik@wp.pl
 NIP 693-112-09-79 REGON 390441199
 Uprawnienia Nr 25759

Granice działek w zakresie opracowania oznaczone kolorem żółtym

digitalizacja mapy lub wektoryzacja automatyczna rastra mapy
 Granice działek w zakresie opracowania oznaczone kolorem czarnym, są granicami prawnymi

Treść wymogów rozporządzenia MSWiA z 9.11.2011r została wkreślona orientacyjnie z przeskalowanego miejscowego planu zagospodarowania terenu

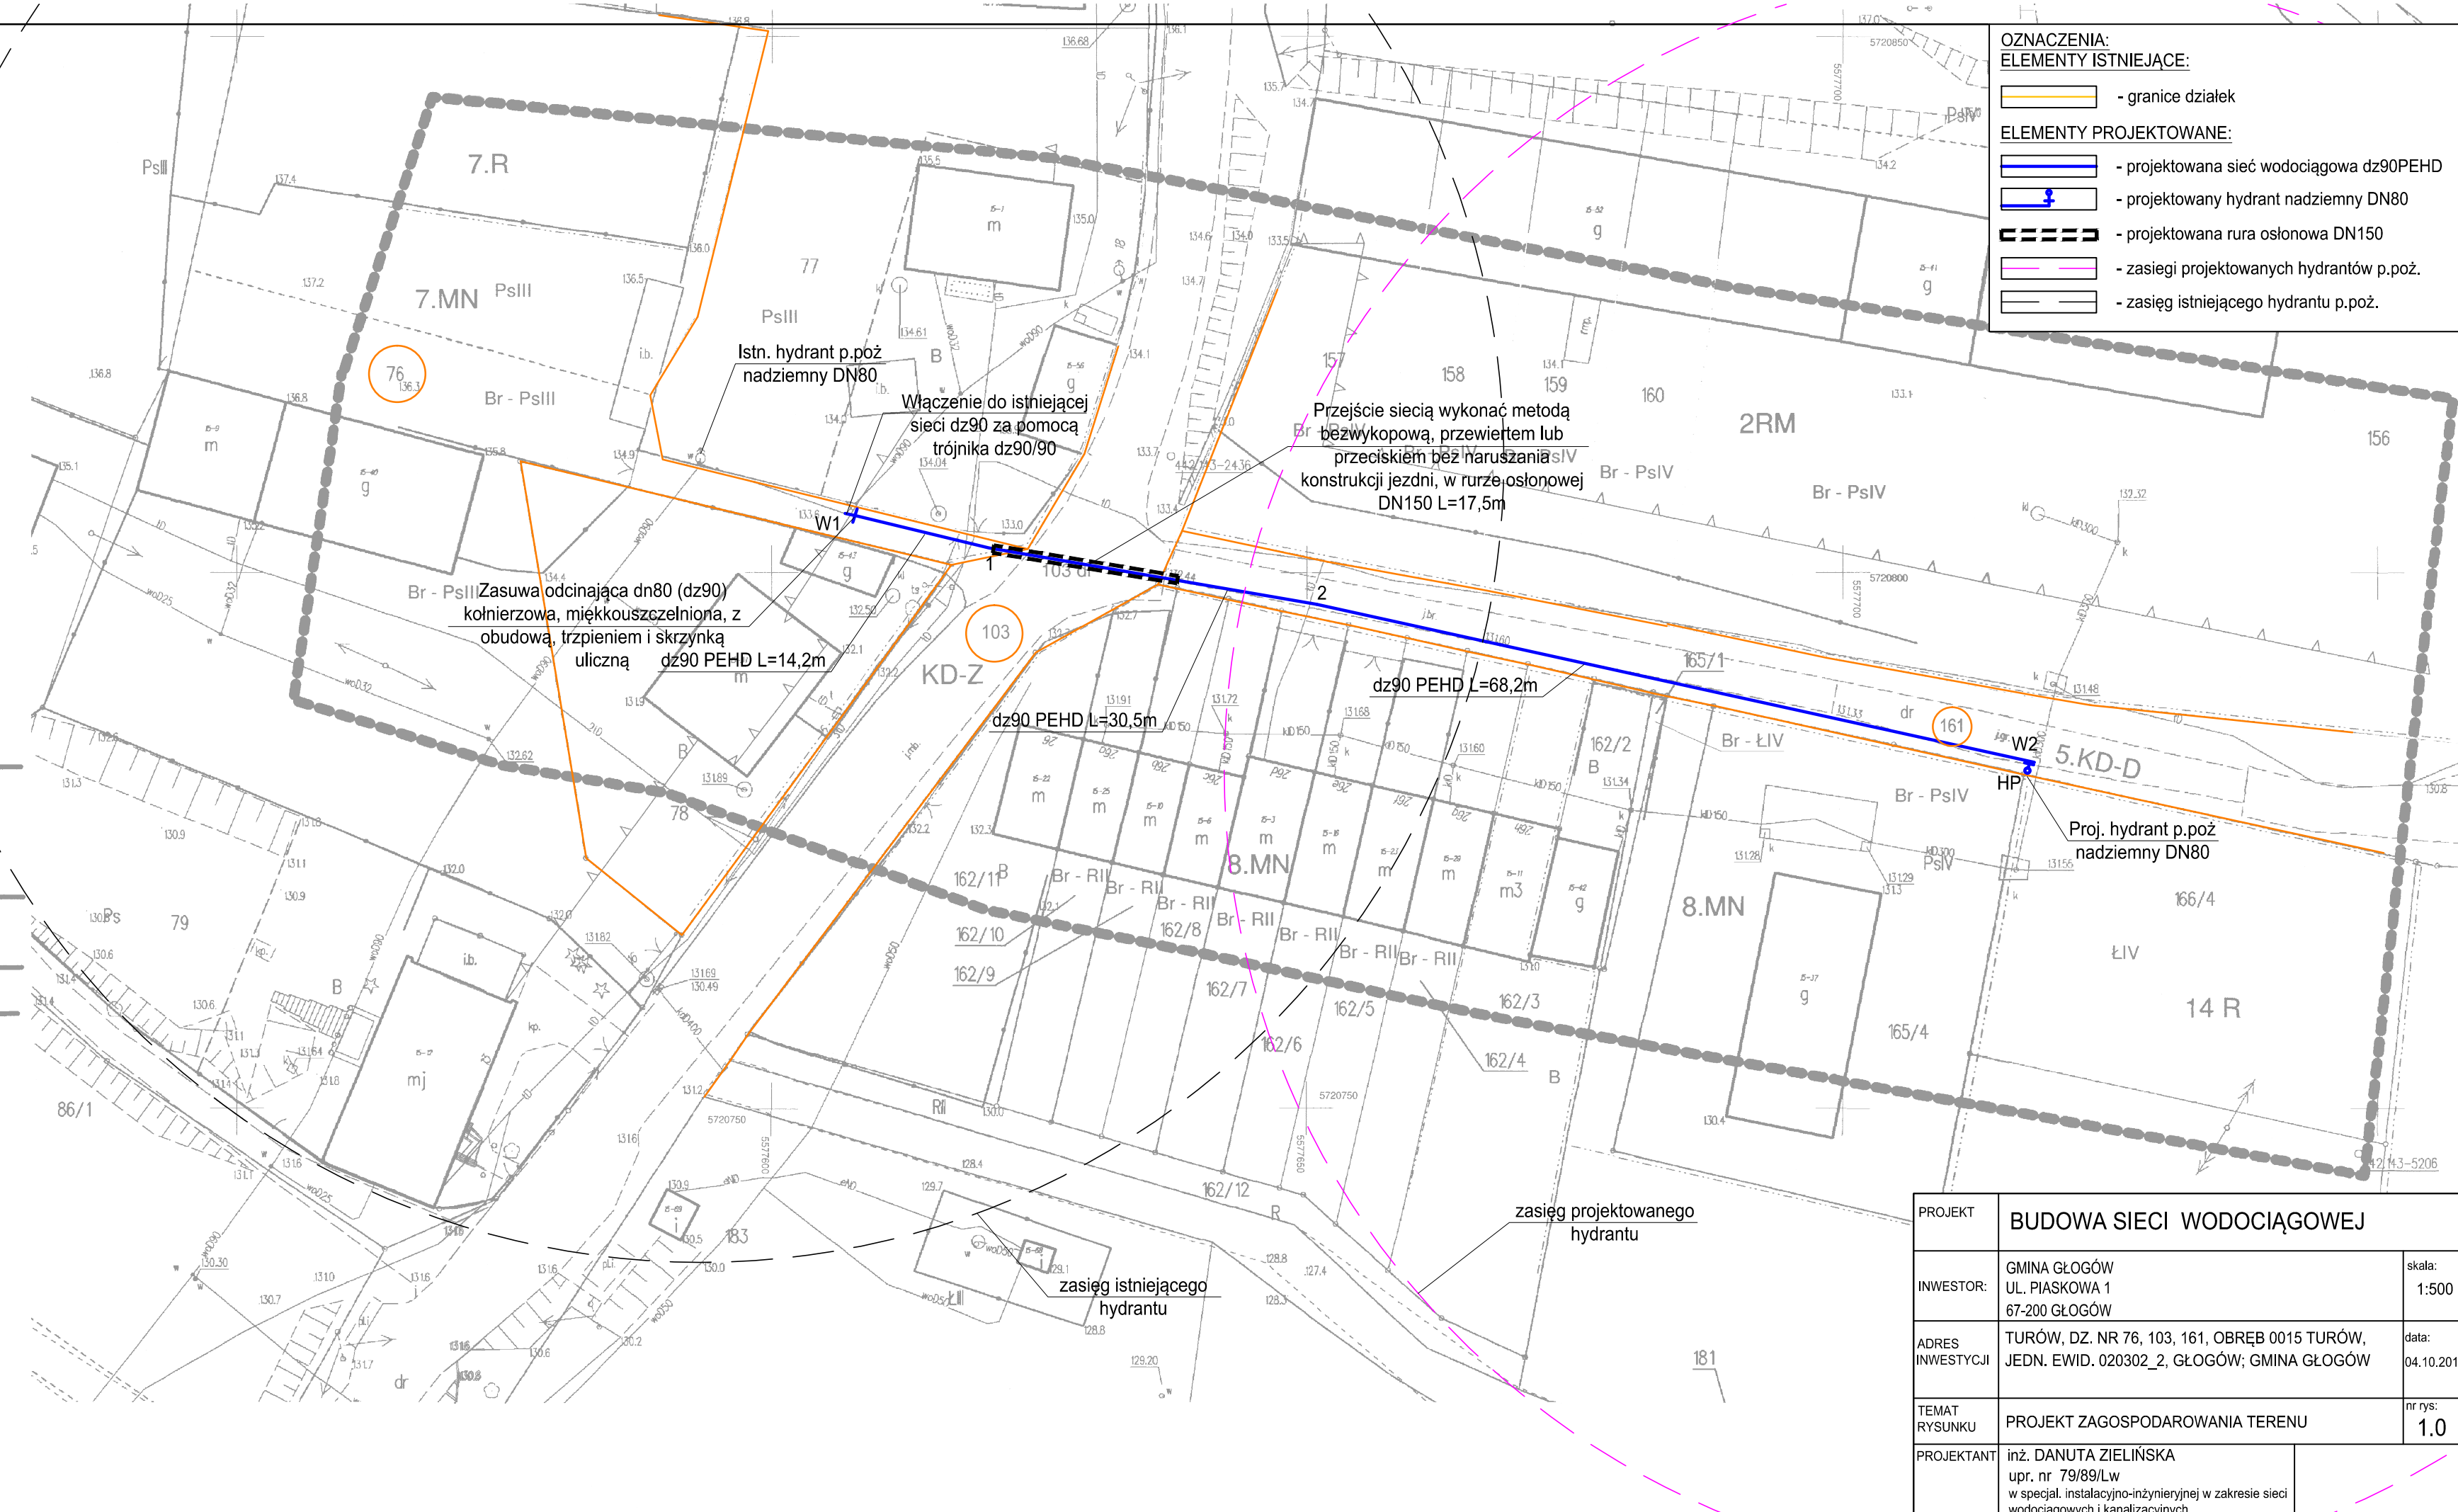

OZNACZENIA:

ELEMENTY ISTNIEJĄCE:

- granice działek

ELEMENTY PROJEKTOWANE:

- projektowana sieć wodociągowa dz90PEHD
- projektowany hydrant nadziemny DN80
- projektowana rura osłonowa DN150
- zasięgi projektowanych hydrantów p.poż.
- zasięg istniejącego hydrantu p.poż.

LINIA ZABUDOWY

Linie rozgraniczające tereny o różnym przeznaczeniu

Wkreślone elementy z MPZP nie zwalniają projektanta od uwzględnienia treści opisowej i graficznej MPZP

Wkreślono skoordynowane projekty w zakresie opracowania: **brak**

Nie wyklucza się występowania na zakreślonym obszarze innych elementów podziemnego uzbrojenia terenu niż te które są widoczne na danej mapie w zakresie opracowania

POW. ZŁ. WY. OSRODEK DOKUMENTACJI
 GEODEZYJNEJ I KARTOGRAFICZNEJ
 67-200 GŁOGÓW
 181 fax 76-727-25-80 do 76-727-25-89
 NIP 693-21-0-254 REGON 021289056

Poświadczam się, że niniejszy dokument został opracowany w wyniku prac geodezyjnych i kartograficznych, których rezultaty zawiera operat techniczny wpisany do ewidencji materiałów państwowego zasobu geodezyjnego i kartograficznego

Organ prowadzący państwowy zasób geodezyjny i kartograficzny	STAROSTA GŁOGOWSKI
Identyfikator ewidencyjny materiału zasobu - operatu technicznego	1.0002.2019.1416
Data wpisania operatu technicznego do ewidencji materiałów zasobu	07 LIS 2019
Imię, nazwisko i podpis osoby reprezentującej organ	Z up. STAROSTY

Agata Ciciła-Markiewicz

PROJEKT	BUDOWA SIECI WODOCIĄGOWEJ	
INWESTOR:	GMINA GŁOGÓW UL. PIASKOWA 1 67-200 GŁOGÓW	skala: 1:500
ADRES INWESTYCJI	TURÓW, DZ. NR 76, 103, 161, OBRĘB 0015 TURÓW, JEDN. EWID. 020302_2, GŁOGÓW; GMINA GŁOGÓW	data: 04.10.2019
TEMAT RYSUNKU	PROJEKT ZAGOSPODAROWANIA TERENU	nr rys: 1.0
PROJEKTANT	inż. DANUTA ZIELIŃSKA upr. nr 79/89/Lw w specjal. instalacyjno-inżynierskiej w zakresie sieci wodociągowych i kanalizacyjnych	