


Konstrukcja ul. Brzoskwiniovej – cz. 1

(konstrukcja drogi na prostej z wystającymi obustronnymi krawężnikami)

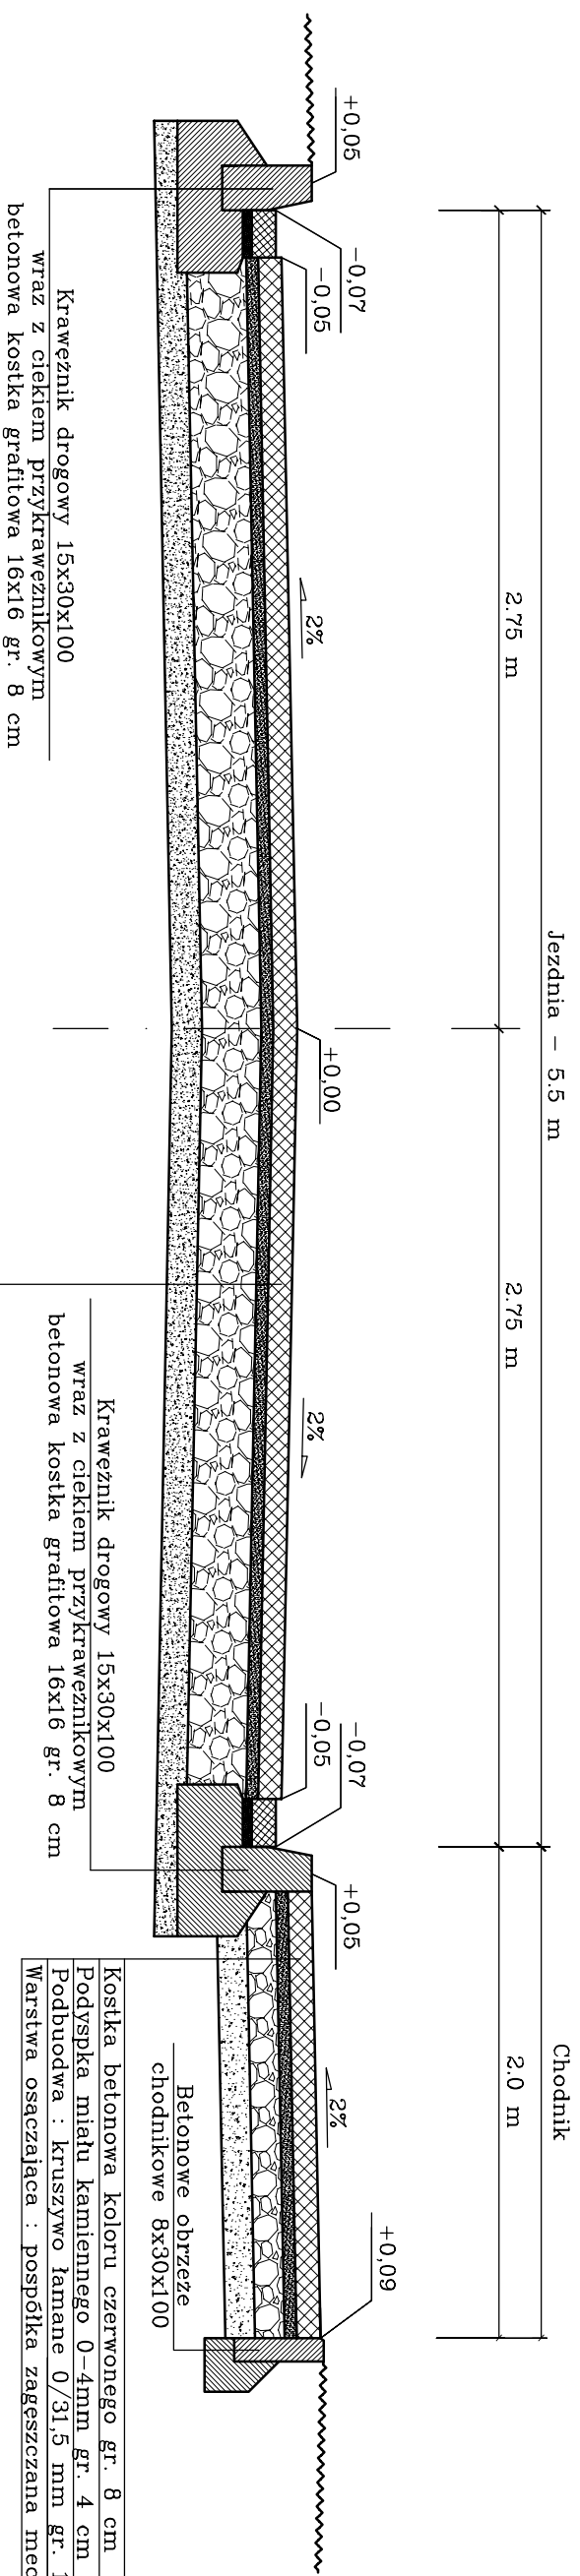

Bet. kostka brukowa – koloru szarego gr. 8 cm
Podospka miatu kamiennego 0-4mm gr. 4 cm
Podbudowa : kruszywo łamane stabilizowane mechanicznie 0/31,5 gr. 20 cm
Warstwa osaczająca : pospółka zagęszczana mech. gr. 10 cm

Krawężnik drogowy 15x30x100
wraz z ciekłem przykrawężnikowym
betonowa kostka grawitowa 16x16 gr. 8 cm

Kostka betonowa koloru czerwonego gr. 8 cm
Podospka miatu kamiennego 0-4mm gr. 4 cm
Podbudowa : kruszywo łamane 0/31,5 mm gr. 10 cm
Warstwa osaczająca : pospółka zagęszczana mech. gr. 10 cm

Uwaga:

- Spadki i szerokości wg projektu zagospodarowania terenu
- Konstrukcje oraz szczegóły elementów konstrukcyjnych tj. krawężników, obrzeży wg oddzielnych rysunków

USŁUGI PROJEKTOWE "BIPROADAM"

67-200 GŁOGÓW UL. KASPIRA ELIANA 10

Branża:

BUDOWA UL. BRZOSKWINIOWEJ, CIĄGÓW PIESZO-JEZDNYCH, ZIAZDÓW INDYWIDUALNYCH, CHODNIKÓW, SKRZYŻOWAŃ I SIECI KANALIZACJI DESZCZOWEJ WRAZ ZE ZBIORNIKAMI RETENCYJNO - ROZSAZAJĄCYMI

Drogowa Sanitarna

INWESTOR
GINNA GŁOGÓW

Data
12.2013

67-200 GŁOGÓW UL. SŁODOWA 2b

Skala
1:25

**M. RUSZOWICE, GŁOGÓW GM. GŁOGÓW
UL. BRZOSKWINIOWA, ORZECHOWA, SPADZISTA**

Nr rys.

KONSTRUKCJA UL. BRZOSKWINIOWEJ - CZ. 1

Projektant specjalność inż. BERNARD ADAMCZAK

Podpis

Instalacyjno-inżynierska upr. proj. nr 97/79/L/w, 302/94/L/w, 339/94/L/w

Projektant specjalność mgr inż. MICHAŁ ADAMCZAK

Podpis

upr. proj. nr 95/DOŚ/13

D-12.0