


Konstrukcja ul. Brzoskwiniovej – cz. 2

(konstrukcja drogi w łuku na wyjeździe na ul. Spadzista)

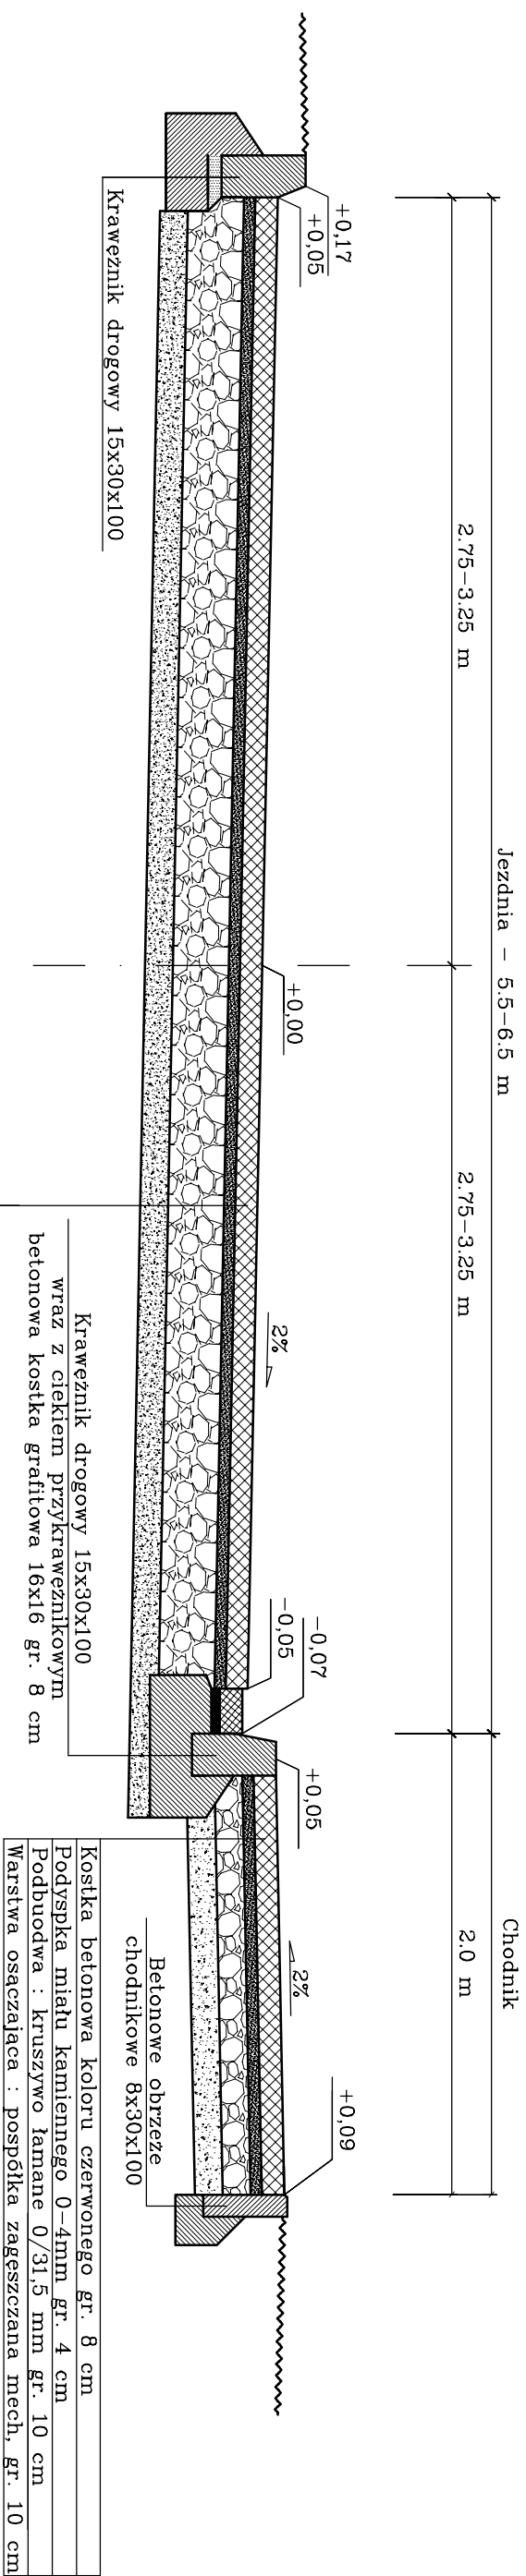

Uwaga:

- Spadki i szerokości wg projektu zagospodarowania terenu
- Konstrukcje oraz szczegóły elementów konstrukcyjnych tj. krawezników, obrzeży wg oddzielnych rysunków

USŁUGI PROJEKTOWE "BIPROADAM"

67-200 GŁOGÓW UL. KASPRO ELIANA 10

Nazwa zadania :
BUDOWA UL. BRZOSKWINIOWEJ, CIĄGÓW PIESZO-JEZDNYCH, ZŁAZDÓW INDYWIDUALNYCH, CHODNIKÓW, SKRZYŻOWAŃ I SIECI KANALIZACJI DESZCZOWEJ WRAZ ZE ZBIORNIKAMI RETENCYJNO - ROZSAZAJĄCYMI

INWESTOR GMINA GŁOGÓW 67-200 GŁOGÓW UL. SŁODOWA 2b	BRANŻA: Drogowa Sanitarna
Adres budowy UL. BRZOSKWINIOWA, ORZECHOWA, SPADZISTA	Skala 1:25
Nazwa rysunku KONSTRUKCJA UL. BRZOSKWINIOWEJ - CZ. 2	Nr rys.

Projektant specjalność Instalacyjno-inżynierska upr. proj. nr 97/79/L/W, 302/94/L/W, 339/94/L/W	Podpis
Projektant specjalność drogowa mgr inż. MICHAŁ ADAMCZAK upr. proj. nr 95/DOŚ/13	Podpis
D-13.0	