


Konstrukcja ul. Brzoskwiniowej – cz. 3

(konstrukcja drogi na prostej z jednym krawężnikiem wtopionym w istniejącą ul. Orzechową)

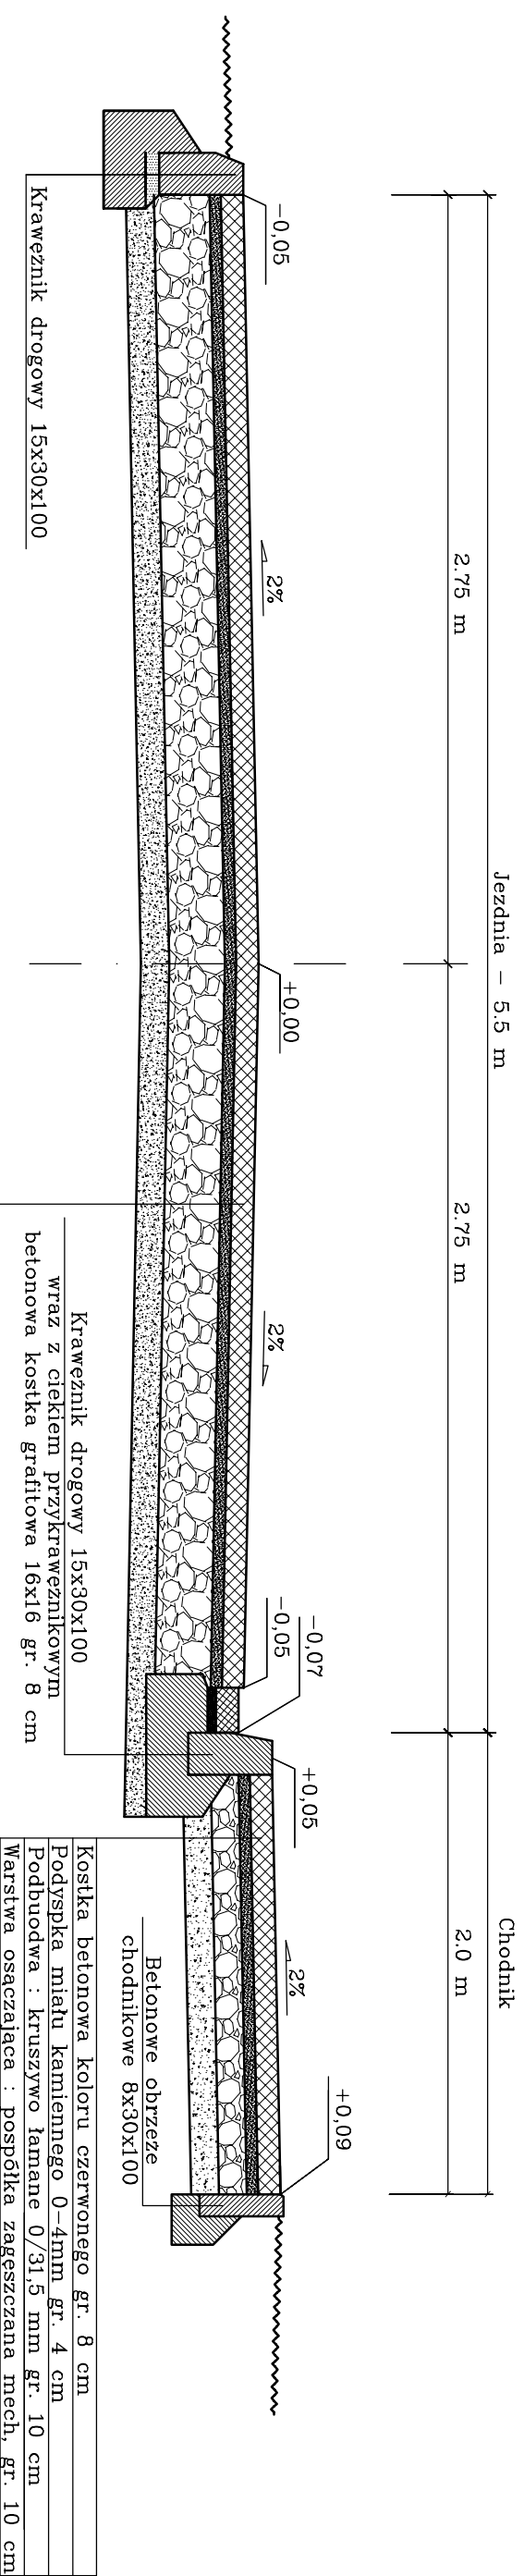

Bet. kostka brukowa – koloru szarego gr. 8 cm
Podbudołka : kruszywo łamane 0-4mm gr. 4 cm
Podbudowa : kruszywo łamane 0/31,5 gr. 20 cm
Warstwa osaczająca : pospółka zagęszczana mech. gr. 10 cm

Uwaga:

1. Spadki i szerokości wg projektu zagospodarowania terenu
2. Konstrukcje oraz szczegóły elementów konstrukcyjnych tj. krawężników , obrzeży wg oddzielnych rysunków

USŁUGI PROJEKTOWE "BIPROADAM"

67-200 GŁOGÓW UL. KASPIRA ELIANA 10

Nazwa zadania :

BUDOWA UL. BRZOSKWINIOWEJ, CIĄGÓW PIESZO-JEZDNYCH, ZIAZDÓW INDYWIDUALNYCH, CHODNIKÓW, SKRZYŻOWAŃ I SIECI KANALIZACJI DESZCZOWEJ WRAZ ZE ZBIORNIKAMI RETENCYJNO - ROZSAZAJĄCYMI

Brandza:

Drogowa
Sanitarna

Investor

GINNA GŁOGÓW
67-200 GŁOGÓW UL. SŁODOWA 2b

Data
12.2013

Adres budowy

M. RUSZOWICE, GŁOGÓW GM. GŁOGÓW
UL. BRZOSKWINIOWA, ORZECHOWA, SPADZISTA
KONSTRUKCJA UL. BRZOSKWINIOWEJ - CZ. 3

Skala
1:25

Nazwa rysunku

Projektant specjalność
Instalacyjno-inżynierska
upr. proj. nr 97/79/L/w, 302/94/L/w, 339/94/L/w

Projektant specjalność
drogowa

mgr inż. MICHAŁ ADAMCZAK

upr. proj. nr 95/DOŚ/13

Nr rys.
D-14.0