



PROJ. ZJAZD

Szer wg. planu sytuacyjnego
Kostka betonowa koloru czerwonego

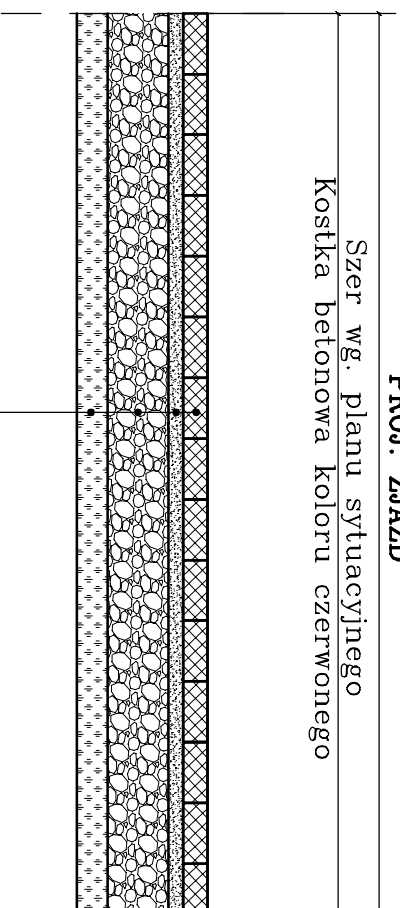

Kostka betonowa koloru czarnego	8 cm
Podsyypka miątku kamiennego 0-4mm	4 cm
Podbudowa: kruszywo łamane stabilizowane mechanicznie 0/31,5	20 cm
Warstwa odsączająca – pospółka	10 cm

Szczegóły połączenia proj. zjazdów z projektowaną drogą

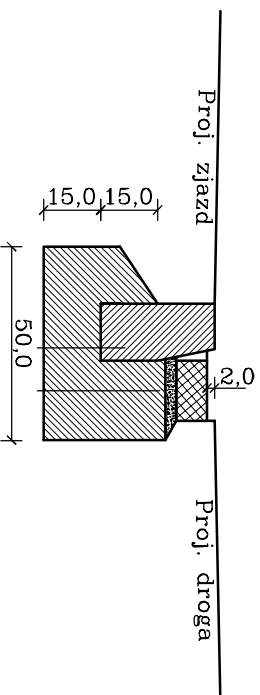

Krawężnik drogowy 15x30x100
Podsyypka cem. – piasek 1:3
Ława betonowa z oporem beton B15

Betonowa kostka drogowa 16x16x8
Podsyypka cem. – piasek 1:3
Ława betonowa z oporem beton B15

UWAGA:

- Zjazd projektuje się obramować krawężnikiem drogowym 15x30x100 wtopionym
- Na poźgczeniu zjazdu z przebudowanym odcinkiem drogi krawężnik należy obniżyć do poziomu +2 cm ponad ciek lub nawierzchnię drogi
- Krawędzie poźgczenia drogi i zjazdu należy wykonać skosem 1:1 (1m:1m) lub zgodnie z planem zagospodarowania terenu
- Na poźgczeniu zjazdu z granic działki projektuje się ułożyć krawężnik 15x30x100 na płask lub w przyrodzie ist. naw. na posesji należy proj. zjazd dowieźć do ist. poziomu utwardzenia

USŁUGI PROJEKTOWE "BIPROADAM"

67-200 GŁOGÓW UL. KASPIRA ELIANA 10

Nazwa zadania:
BUDOWA UL. BRZOSKWINIOWEJ, CIĄGÓW PIESZO-JEZDNYCH, ZJAZDÓW INDYWIDUALNYCH, CHODNIKÓW, SKRZYŻOWAŃ I SIECI KANALIZACJI DESZCZOWEJ WRAZ ZE ZBIORNIKAMI RETENCYJNO - ROZSĄCZAJĄCYMI

Bariera:
Drogowa Sanitarna

Investor:
**GININA GŁOGÓW
67-200 GŁOGÓW UL. SKODOWA 2B**

Data:
12.2013

Adres budowy:
**M. RUSZOWICE, GŁOGÓW GM. GŁOGÓW
UL. BRZOSKWINIOWA, ORZECHOWA, SPADZISTA**

Skala:
1:50

Nazwa projektu:
KONSTRUKCJA ZJAZDÓW

Nr rys.:

Projektant specjalistyczny:
inż. BERNARD ADAMCZAK
Instalacyjno-inżynierski:
UPR. PROJ. nr 97/79/LW, 302/94/LW, 339/94/LW
Projektant specjalistyczny drogowy:
mgr inż. MICHAŁ ADAMCZAK
UPR. PROJ. nr 95/DOŚ/13

Podpis:
D-19.0