


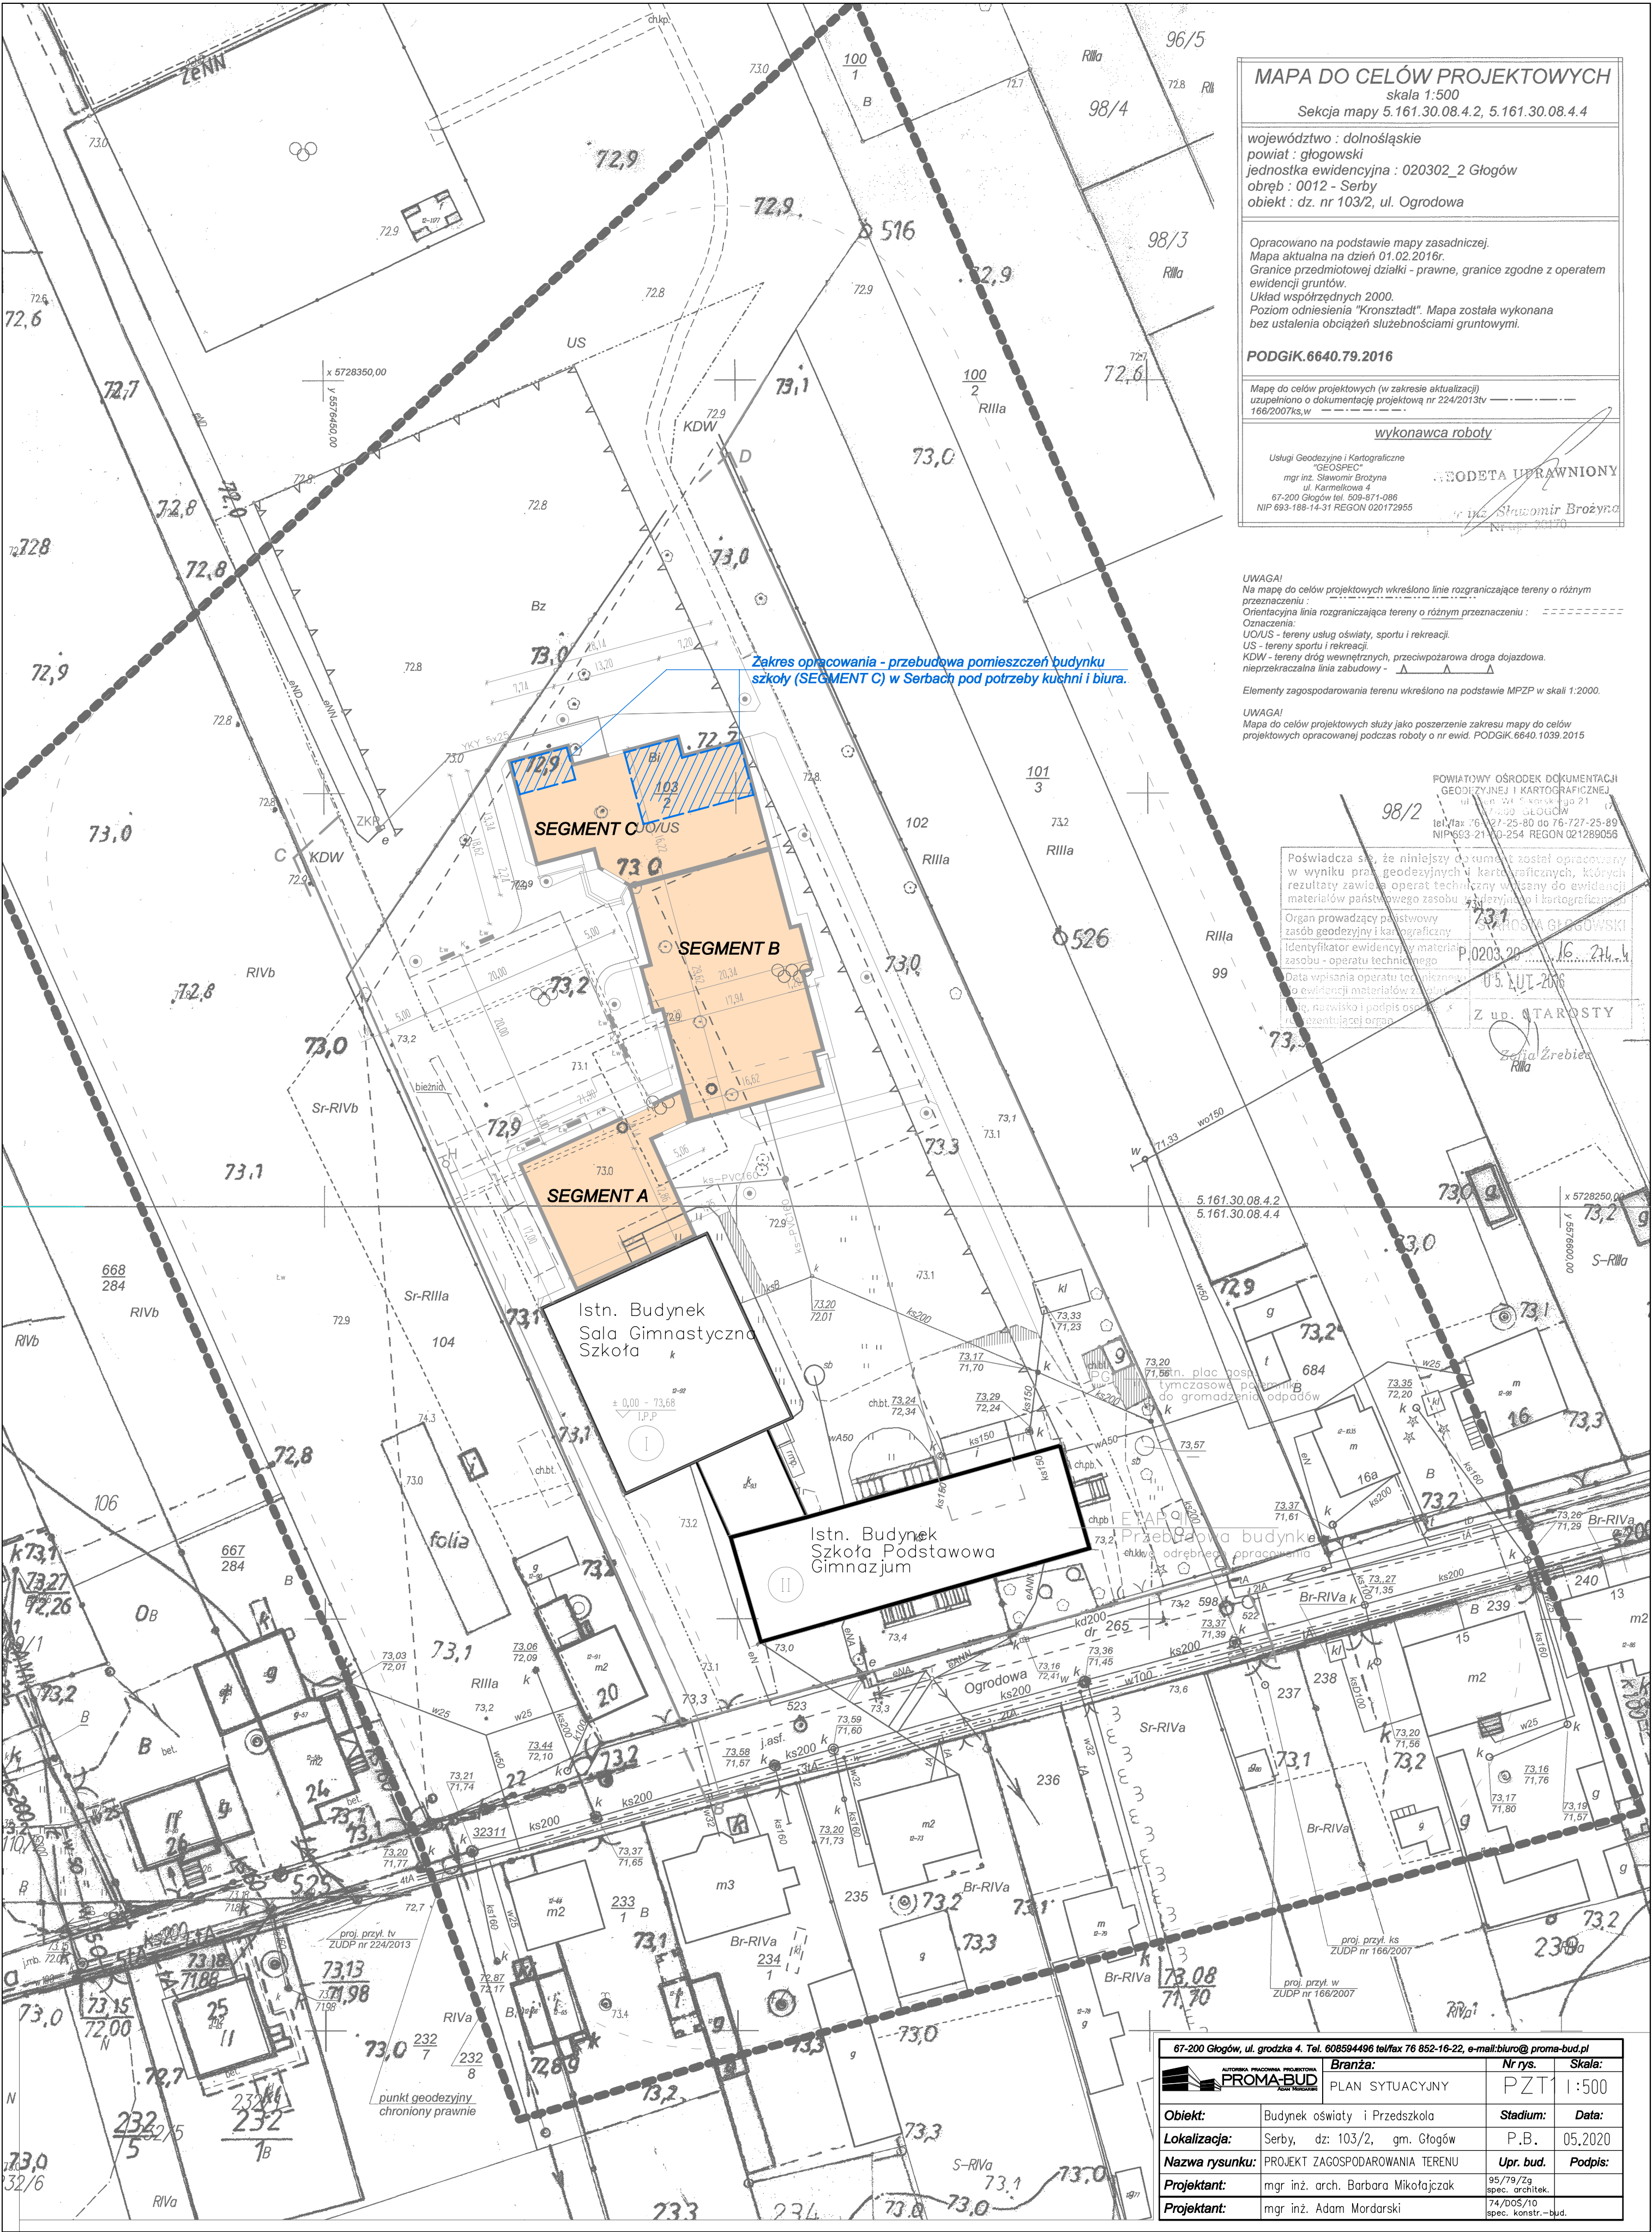

MAPA DO CELÓW PROJEKTOWYCH

skala 1:500

Sekcja mapy 5.161.30.08.4.2, 5.161.30.08.4.4

województwo : dolnośląskie

powiat : glogowski

jednostka ewidencyjna : 020302_2 Głogów

obręb : 0012 - Serby

obiekt : dz. nr 103/2, ul. Ogrodowa

Opracowano na podstawie mapy zasadniczej.

Mapa aktualna na dzień 01.02.2016r.

Granice przedmiotowej działki - prawne, granice zgodnie z operatem ewidencji gruntów.

Układ współrzędnych 2000.

Poziom odniesienia "Kronsztadt". Mapa została wykonana bez ustalenia obciążeń służebnościami gruntowymi.

PODGIK.6640.79.2016

Mapę do celów projektowych (w zakresie aktualizacji) uzupełniono o dokumentację projektową nr 224/2013tv

166/2007ks,w

wykonawca roboty

Usługi Geodezyjne i Kartograficzne "GEOSPEC"

mgr inż. Sławomir Brożyna

ul. Karmelkowa 4

67-200 Głogów tel. 629-871-086

NIP 693-188-14-31 REGON 020172955

GEODETA UPRAWNIONY

mgr inż. Sławomir Brożyna

UWAGA!
Na mapę do celów projektowych wkreślono linie rozgraniczające tereny o różnym przeznaczeniu:
Orientacyjna linia rozgraniczająca tereny o różnym przeznaczeniu: -----
Oznaczenia:
UO/US - tereny usług oświaty, sportu i rekreacji.
US - tereny sportu i rekreacji.
KDW - tereny dróg wewnętrznych, przeciwpożarowa droga dojazdowa.
nieprzekraczalna linia zabudowy - ▲▲▲▲▲

Elementy zagospodarowania terenu wkreślono na podstawie MPZP w skali 1:2000.

UWAGA!
Mapa do celów projektowych służy jako poszerzenie zakresu mapy do celów projektowych opracowanej podczas roboty o nr ewid. PODGIK.6640.1039.2015

POWIATOWY OŚRODEK DOKUMENTACJI
GEODEZYJNEJ I KARTOGRAFICZNEJ
ul. Świdnicka 21
50-001 GŁOGÓW
tel./fax: 76-727-25-80 do 76-727-25-89
NIP 693-214-0254 REGON 021289056

Poświadczam, że niniejszy dokument został opracowany w wyniku prac geodezyjnych i kartograficznych, których rezultaty zawiera operat techniczny włączony do ewidencji materiałów państwowego zasobu geodezyjnego i kartograficznego.

Organ prowadzący państwowy zasób geodezyjny i kartograficzny

identyfikator ewidencyjny materiału państwowego zasobu geodezyjnego i kartograficznego

Data wpisania operatu technicznego do ewidencji materiałów państwowych

Podpis, nazwisko i podpis osoby upoważnionej do reprezentacji organu

0203.02.16.214.4

05.07.2016

Z up. STAROSTY

Barbara Żrebicka

Rylla

67-200 Głogów, ul. Grodzka 4, Tel. 608594496 tel/fax 76 852-16-22, e-mail:biuro@proma-bud.pl			
	Branża:	Nr rys.	Skala:
	PLAN SYTUACYJNY	PZT1	1:500
Obiekt:	Budynek oświaty i Przedszkola	Stadium:	Data:
Lokalizacja:	Serby, dz. nr 103/2, gm. Głogów	P.B.	05.2020
Nazwa rysunku:	PROJEKT ZAGOSPODAROWANIA TERENU	Upr. bud.	Podpis:
Projektant:	mgr inż. arch. Barbara Mikołajczak	95/79/Zg spec. architek.	
Projektant:	mgr inż. Adam Mordarski	74/005/10 spec. konstr.-bud.	