


SEGMENT B

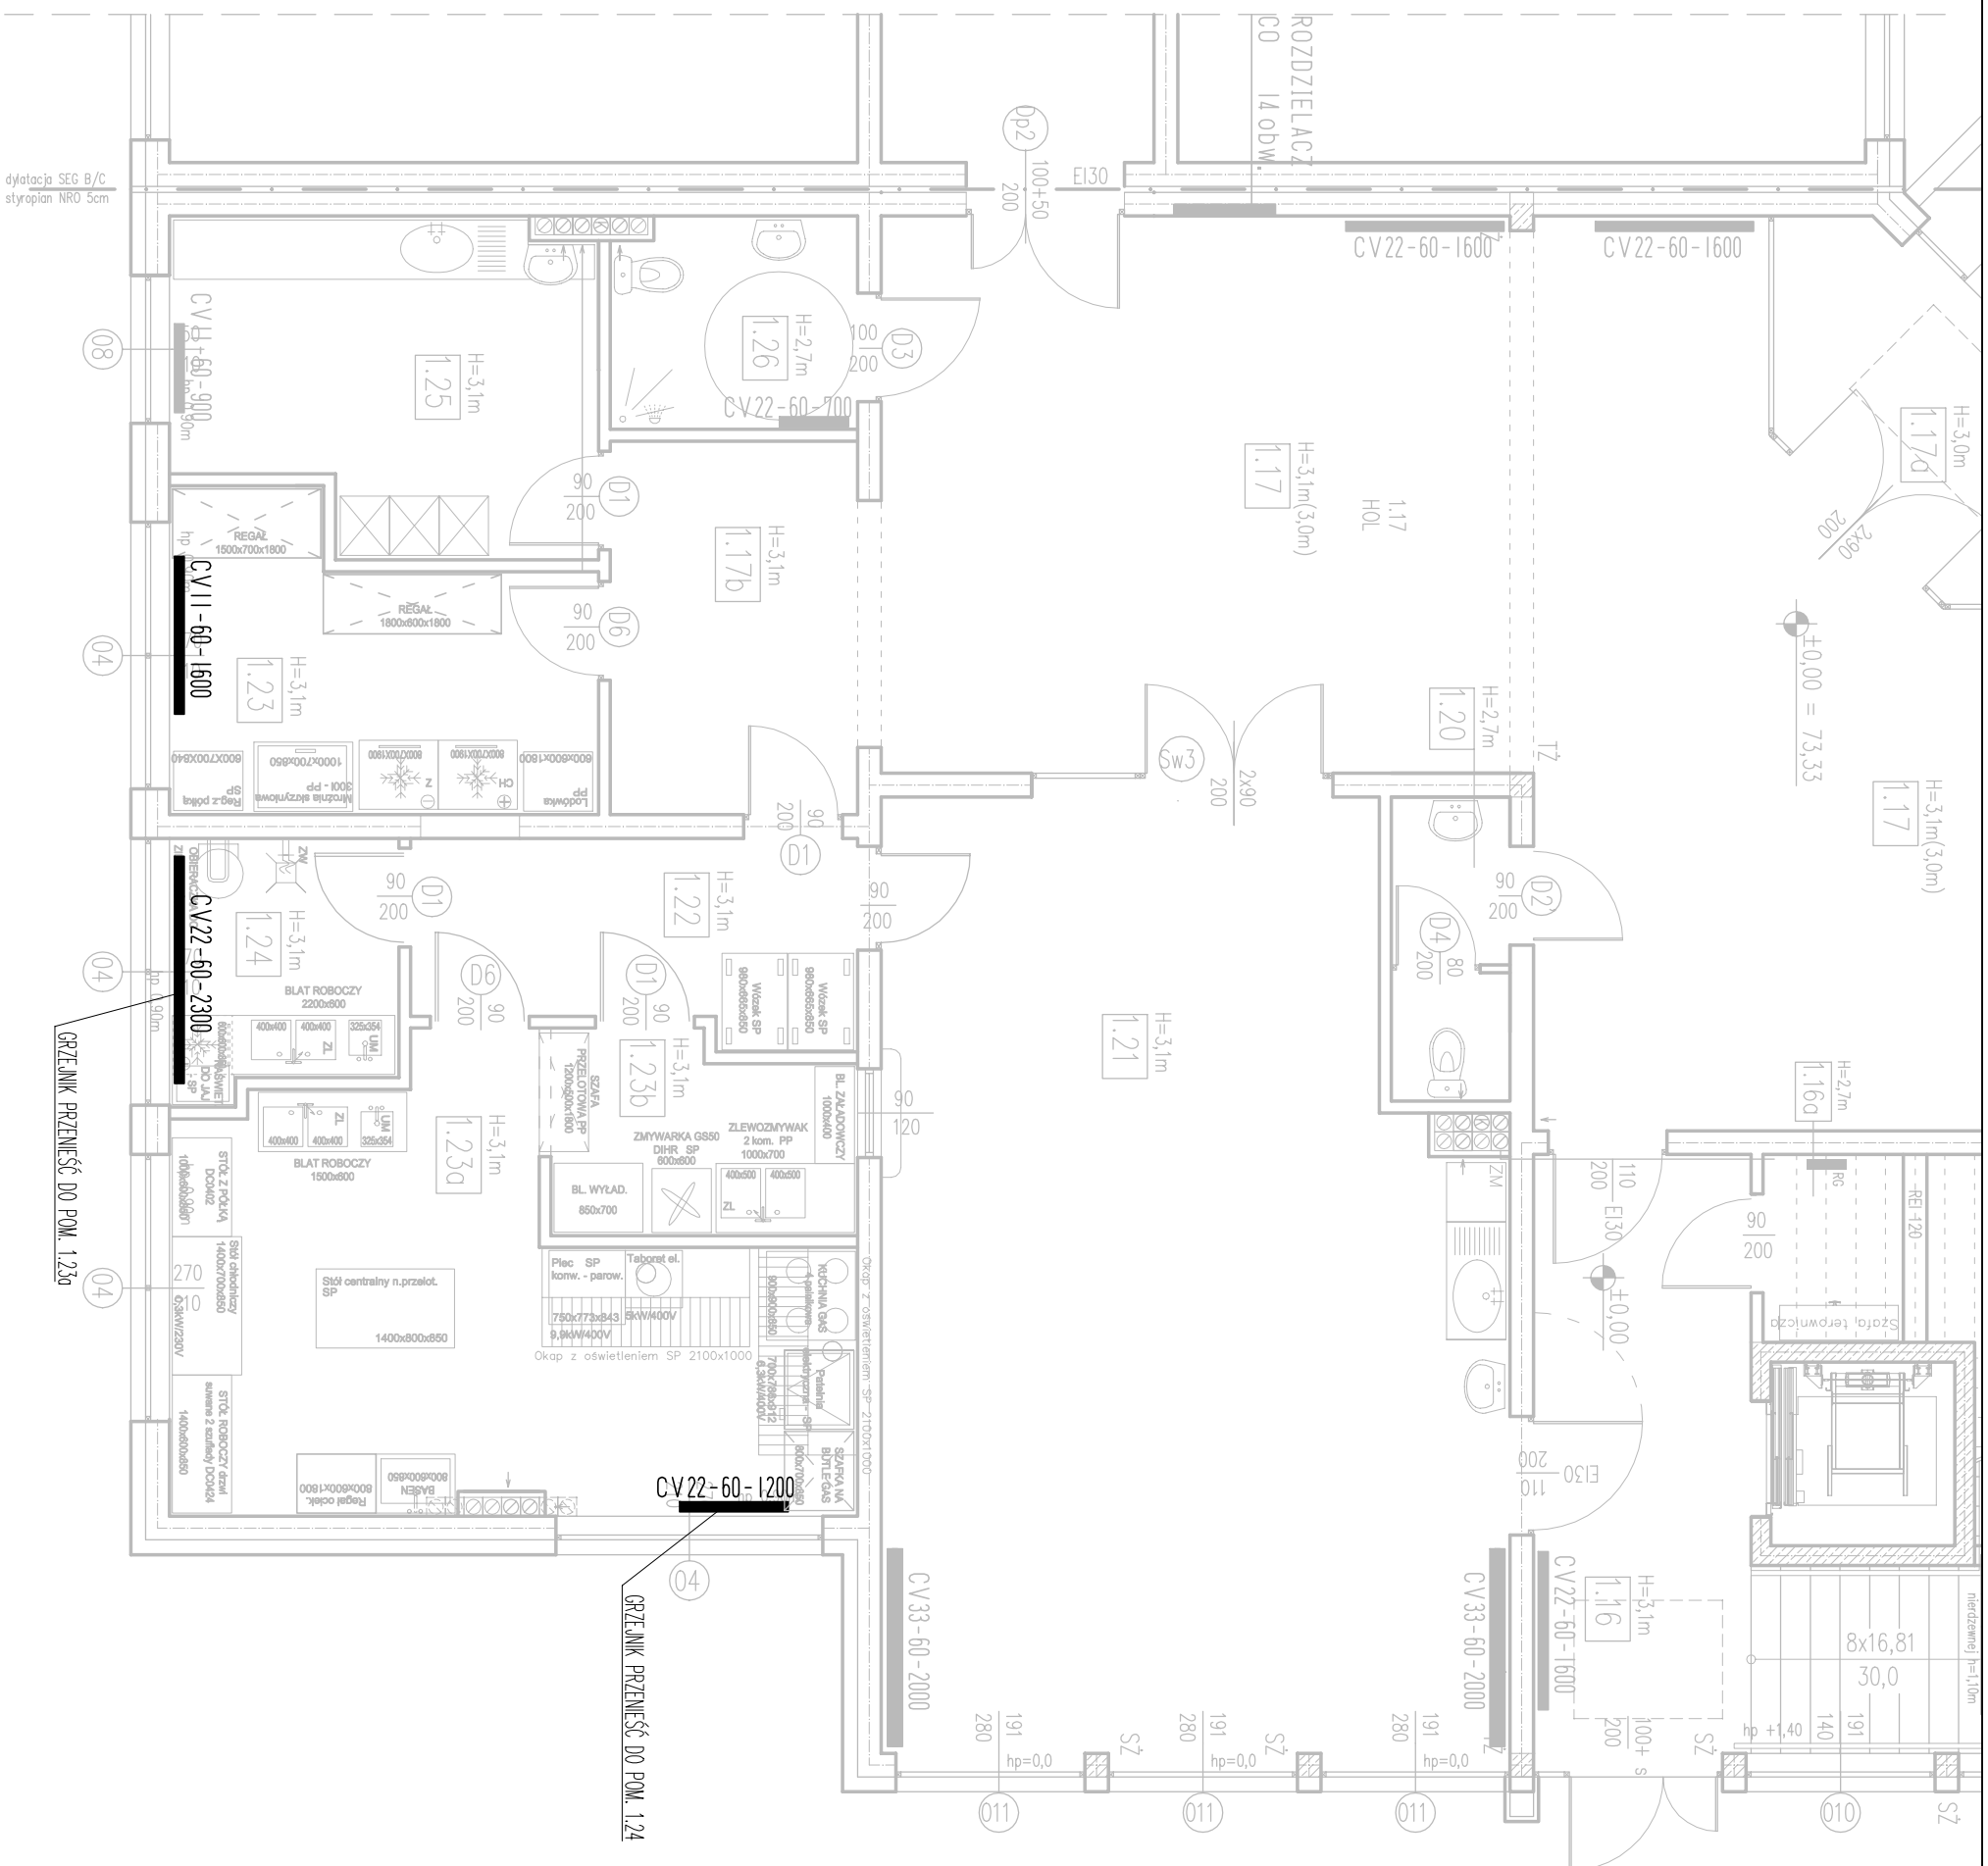

1.16	KL2 – komunikacja
13,33m ²	2 płytki gresowe
1.16a	pom. techn./sterow.
2,70m ²	2 płytki gresowe

1.17	Holl
81,68m ²	2 wykładzina torkeitt
1.17a	Wiatrołap
9,65m ²	2 płytki gresowe
1.17b	Korytarz
10,05m ²	2 wykładzina torkeitt

1.18	Szatnia (4 grupy)
63,36m ²	2 wykładzina torkeitt
1.18a	Pom. biurowe
22,71m ²	2 wykładzina torkeitt
1.19	Wązkownia
5,98m ²	2 płytki gresowe

1.20	WC personelu
3,70m ²	2 płytki gresowe
1.21	Jadalnia
56,98m ²	2 wykładzina torkeitt
1.22	śluza kelnerska
8,65m ²	2 płytki gres

1.23	Magazyn
12,03m ²	2 wykładzina torkeitt
1.23a	Kuchnia
25,26m ²	2 płytki gres
1.23b	Zmywalnia
5,95m ²	2 płytki gres

1.24	Obróbka jaj i warzyw
5,82m ²	2 płytki gres
1.25	Pom. socjalne
13,46m ²	2 wykładzina torkeitt
1.26	WC+ łaz NP
5,34m ²	2 wykładz. torkeitt

67-200 Głogów, ul. grodzka 4, Tel. 608594496 tel/fax 76 852-16-22, e-mail: biuro@proma-bud.pl	
PROMA-BUD AUTORNA PROJEKCYJA ARCHITECTURALNA	Biuro: S5
Obiekt: Budynek oświaty i Przedszkola	Skala: 1:75
Lokalizacja: Serby, dz. 103/2, gm. Głogów	Data: 03.2020
Nazwa rysunku: RZUT PARTERU – Seg.C – Instalacja wody	Upr. bud. Podpis:
Projektant: Tech. Wiesław Dodziński	spec. instal. technologicznej
Asystent: Paweł Mocher	