

LEGENDA:

PROJEKTOWANA OŚ JEZDNI

PROJEKTOWANA JEZDNIĄ Z KOSTKI TYPU EKO-KWADRAT
PROJEKTOWANE POBOCZE Z KOSTKI POLBRUKOWEJ


POBOCZE GRUNTOWE

PROJEKTOWANY KRAWĘŻNIK BETONOWY

GRANICA DZIAŁKI 378

GRANICA DZIAŁKI 373

GRANICA DZIAŁKI 369/8

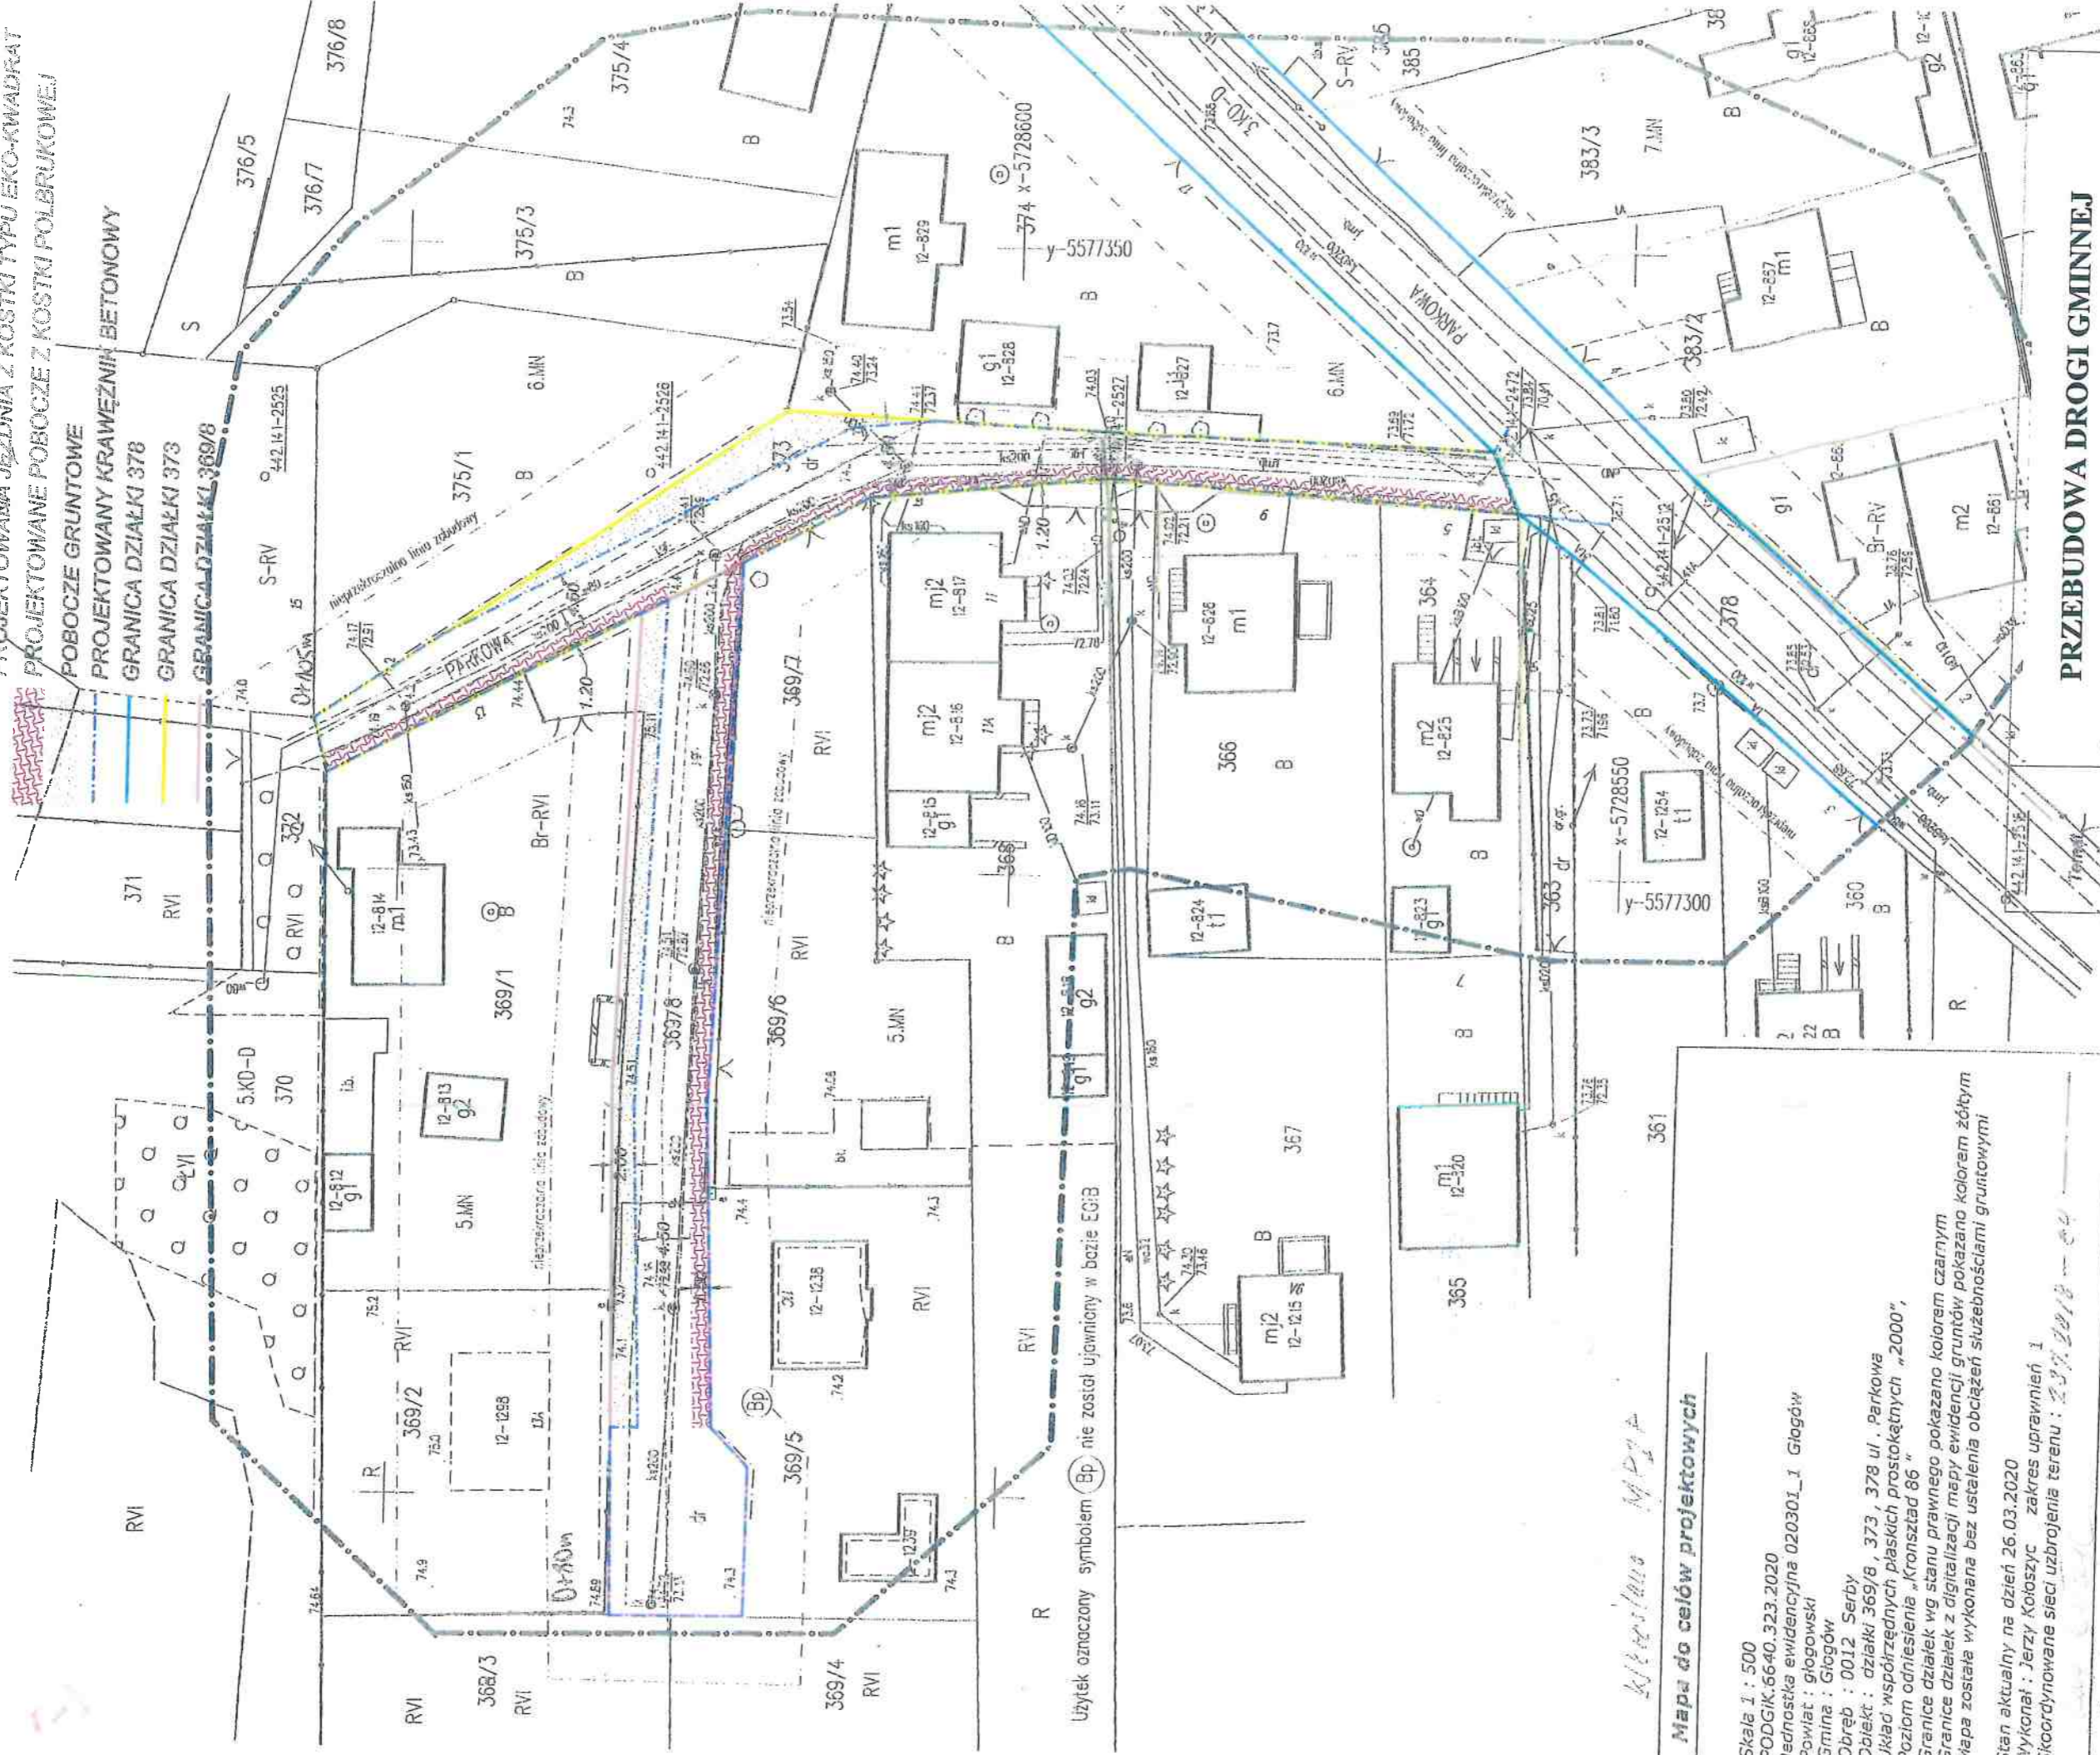

Użytek oznaczony symbolem Bp nie został ujawniony w bozbie EGIB

Mapa do celów projektowych

Skala 1 : 500
 PODGIK.6640.323.2020
 Jednostka ewidencyjna 020301_1 Głogów
 Powiat : głogowski
 Gmina : Głogów
 Obręb : 0012 Serby
 Ciekł : działki 369/8 , 373 , 378 ul . Parkowa
 Układ współrzędnych płaskich prostokątnych "2000",
 Poziom odniesienia "Kronstadt 86"
 Granice działek wg stanu prawnego pokazano kolorem czarnym
 Granice działek z digitalizacji mapy ewidencyjnej pokazano kolorem żółtym
 Mapa została wykonana bez ustalenia obciążeń służebnościami gruntowymi

Stan aktualny na dzień 26.03.2020
 Wykonał : Jerzy Koboszyk zakres uprawnień 1
 Skoordinowane sieci uzbrojenia terenu : 2.9.2018

PRZEBUDOWA DRUGI GMINNEJ

Nazwa rysunku	PLAN SYTUACYJNY S-RV
Adres	SERBY, dz. nr 378, 373, 369/8 obręb 0012 Serby jedh. ewid. 020302_2 Głogów
inwestor	GMINA GŁOGÓW, ul. Piaskowa 1, 67-200 Głogów
Skala	1:1000
Data	09.2020
Branża	drogowe
Strona	Strona 1