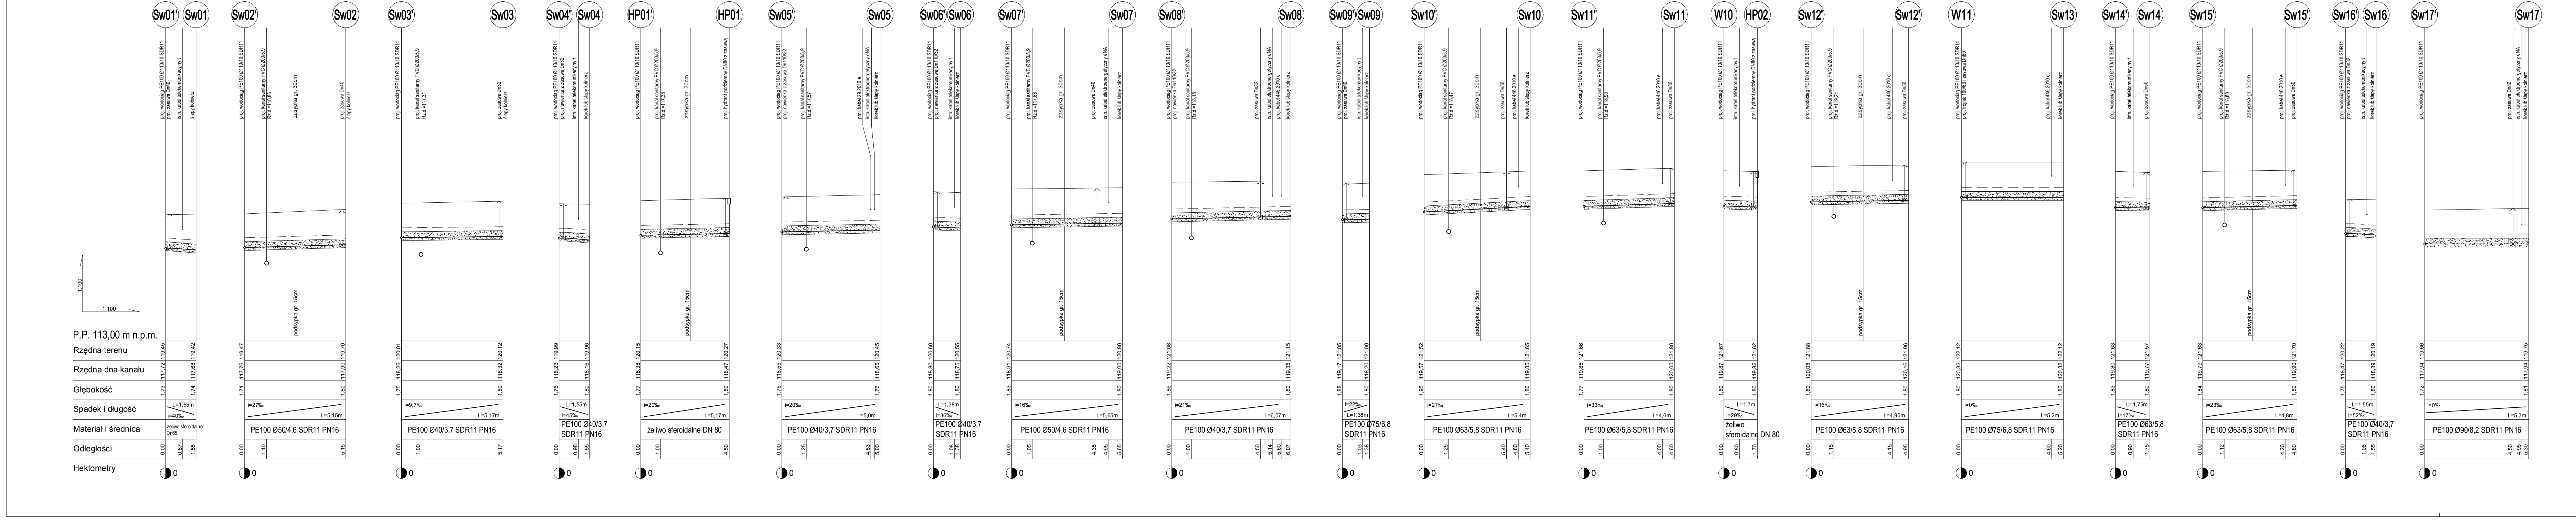

P.P. 113,00 m n.p.m.
1:100
Rzędna terenu
Rzędna dna kanału
Głębokość
Spadek i długość
Materiał i średnica
Odległości
Hektometry
Sw01' Sw01
Sw02' Sw02
Sw03' Sw03
Sw04' Sw04
HP01' HP01
Sw05' Sw05
Sw06' Sw06
Sw07' Sw07
Sw08' Sw08
Sw09' Sw09
Sw10' Sw10
Sw11' Sw11
W10 HP02
Sw12' Sw12'
W11 Sw13
Sw14' Sw14
Sw15' Sw15'
Sw16' Sw16
Sw17' Sw17
żeliwo sferoidalne Dn65
PE100 Ø50/4,6 SDR11 PN16
PE100 Ø40/3,7 SDR11 PN16
żeliwo sferoidalne DN 80
PE100 Ø75/6,8 SDR11 PN16
PE100 Ø63/5,8 SDR11 PN16
PE100 Ø90/8,2 SDR11 PN16
podsypka gr. 15cm
zasypka gr. 30cm
proj. wodociąg PE100 Ø110/10 SDR11
proj. kanał sanitarny PVC Ø200/5,9
istn. kabel telekomunikacyjny
istn. kabel elektroenergetyczny eNA
proj. hydrant podziemny DN80 z zasuwą
korek lub ślepy kołnierz

Probus Nieruchomosci	ul. Św. Kazimierza 4 lok. 1, 42-200 Częstochowa nip: 9490249093, tel. 509 521 710 Projekty instalacji sanitarnych oraz budownictwa drogowego	
Temat: PROJEKT WYKONAWCZY Budowa sieci wodociągowej i kanalizacji sanitarnej w ul. Rubinowej w Ruszowicach, gm. Głogów. dz. nr ewid.: 20/5 i 21/2 obręb Ruszowice	Nazwa rysunku: PROFILE SIĘGACZY WODOCIĄGOWYCH	Rysunek nr: 4
	Projektant branży sanitarnej: mgr inż. Łukasz Mirczak upr. nr: SLK/1059/PWOS/05 Podpis:	Skala: 1:100
Branża: Sanitarna	Sprawdzający: Podpis:	Data: 06.2017
Inwestor: Gmina Głogów ul. Słodowa 2B 67-200 Głogów	Opracowanie: inż. Marcin Rogal Podpis:	