


UŁOŻENIE RUR W WYKOPIE

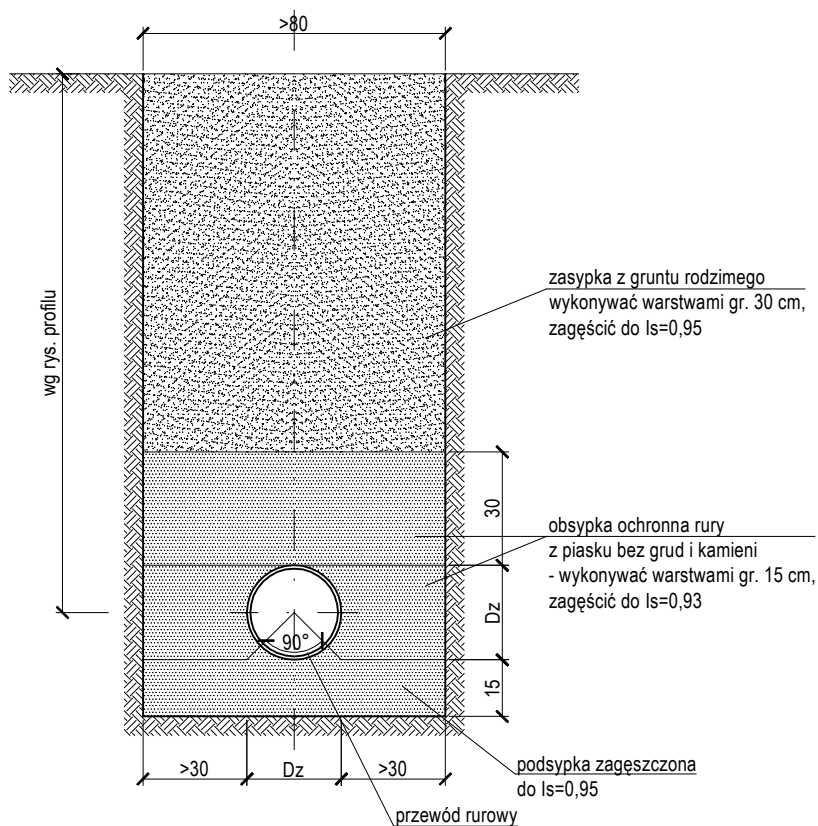

Probus Nieruchomosci		ul. Św. Kazimierza 4 lok_1, 42-200 Częstochowa nip: 9490249093, tel_509 521 710	
		Projekty instalacji sanitarnych oraz budownictwa drogowego	
Temat: PROJEKT WYKONAWCZY Budowa sieci wodociągowej i kanalizacji sanitarnej w ul. Rubinowej w Ruszowicach, gm. Głogów. dz. nr ewid.: 20/5 i 21/2 obręb Ruszowice		Nazwa rysunku: UŁOŻENIE RUR W WYKOPIE	
Branża: Sanitarna		Projektant branży sanitarnej: mgr inż. Łukasz Mirczak upr. nr: SLK/1059/PWOS/05	Rysunek nr: 8
Inwestor: Gmina Głogów ul. Słodowa 2B 67-200 Głogów		Sprawdzający: inż. Marcin Rogal	Skala: 1:20
			Data: 06.2017