


Właz żeliwny A15–D400 lub z wypełnieniem betonowym B125 lub D400 z podstawą okrągłą
 włazy kl.D400 mogą być z zamknięciem

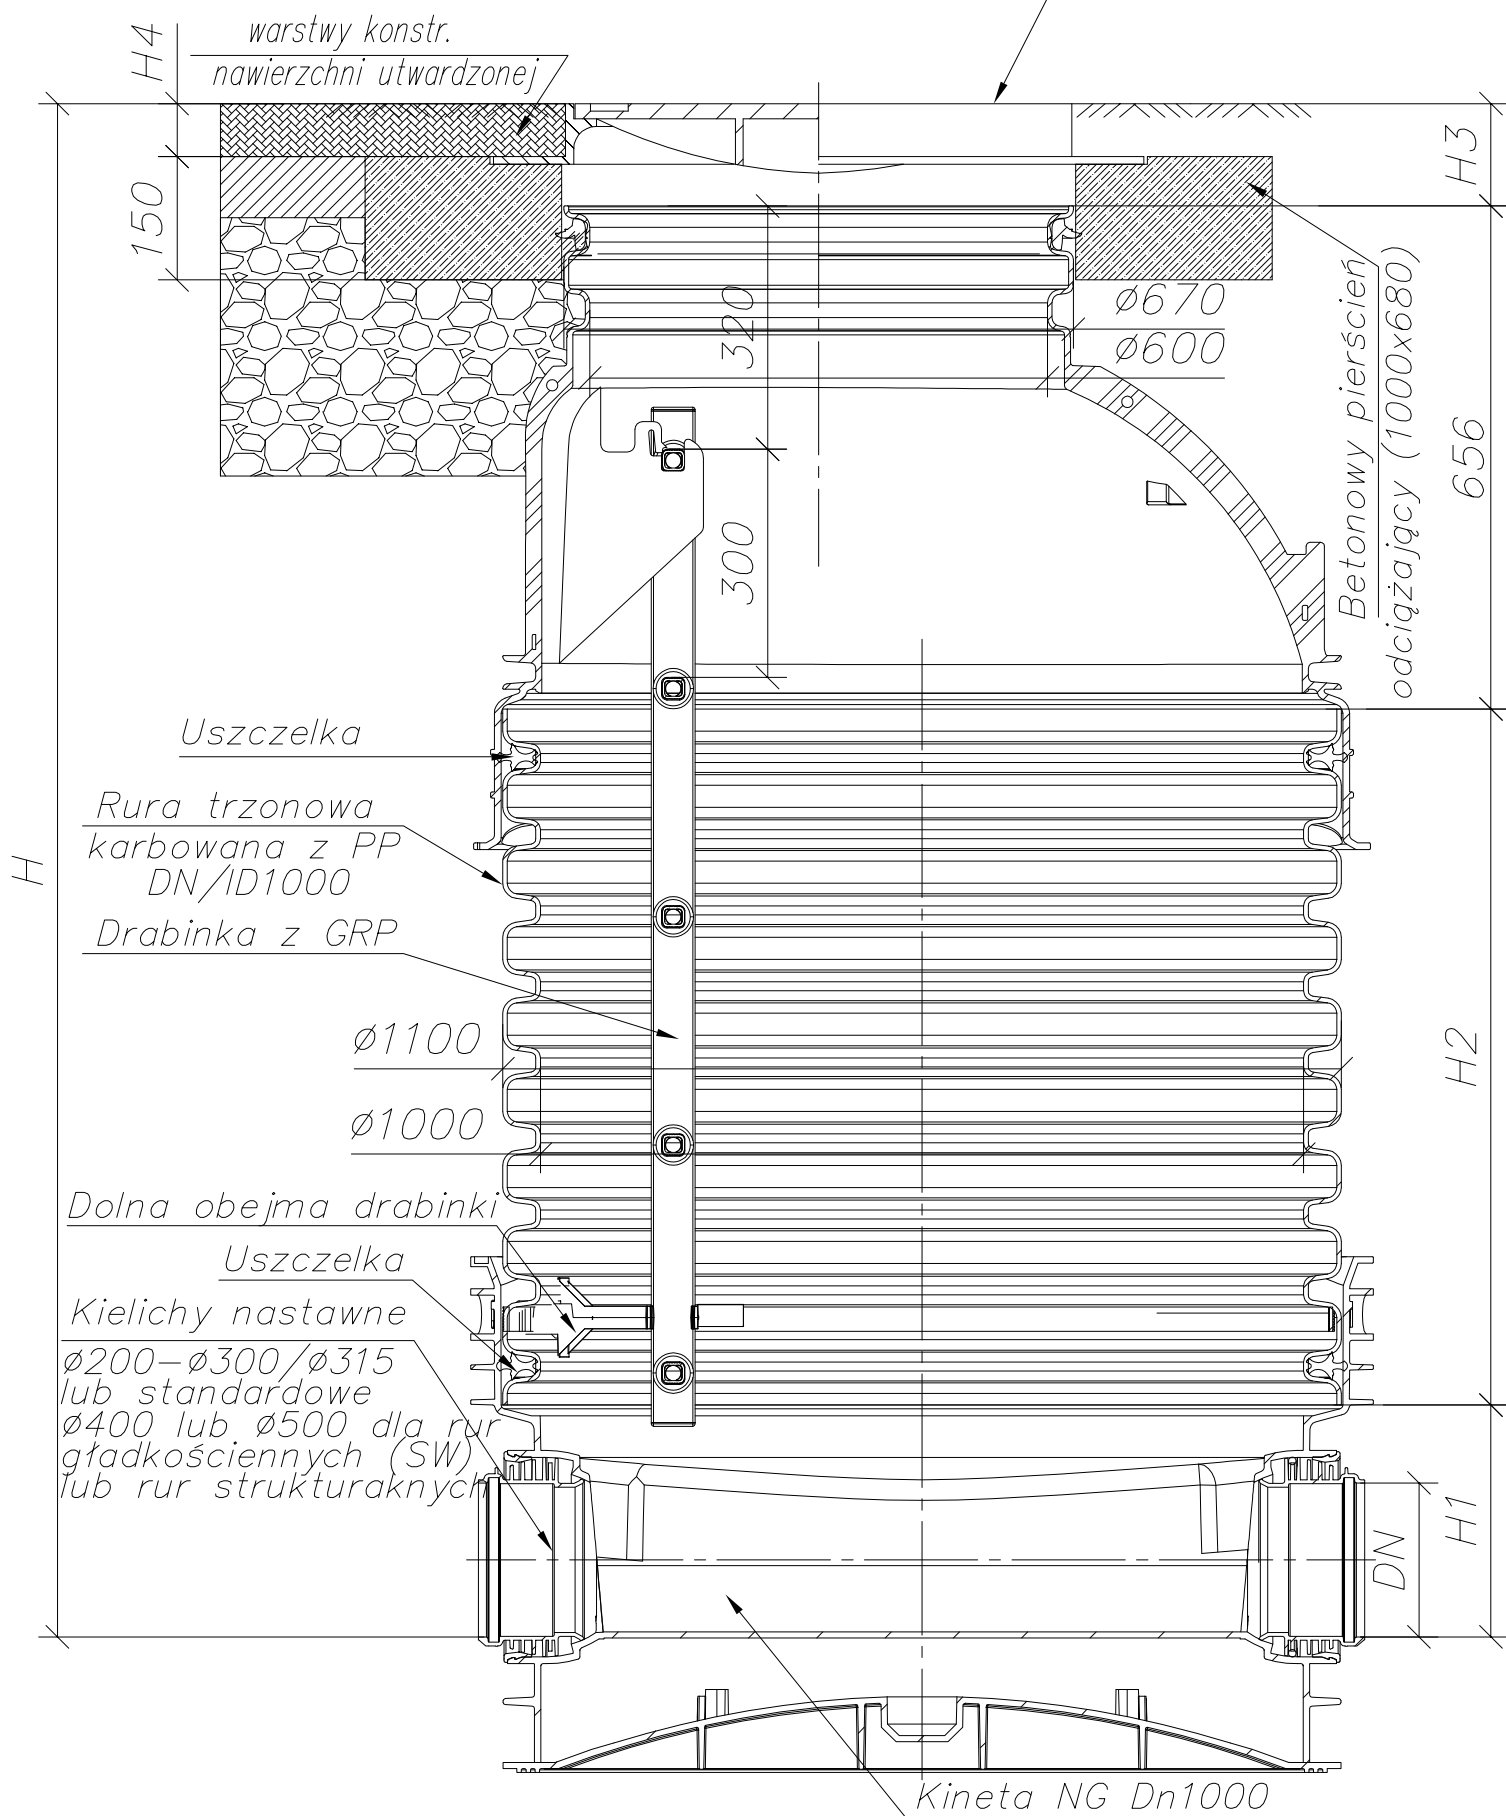

Studzienka włazowa Dn1000 z betonowym pierścieniem odciążającym oraz włazem klasy A15–D400