ETAP 9

Istniejący wjazd na plac manewrowy

Istniejący chodnik przy ul. Spadzistej

Istn. krawężnik

Istniejące ogrodzenie w pasie drogi do przestawienia

Projektowane korytka prefabrykowane podchodnikowe

Istniejący hydrant nadziemny

Istniejący rów przydrożny przy ul.Józefa Poniatowskiego

ul. Spadzista

DODATKOWE OZNAKOWANIE NINIEJSZEGO ETAPU

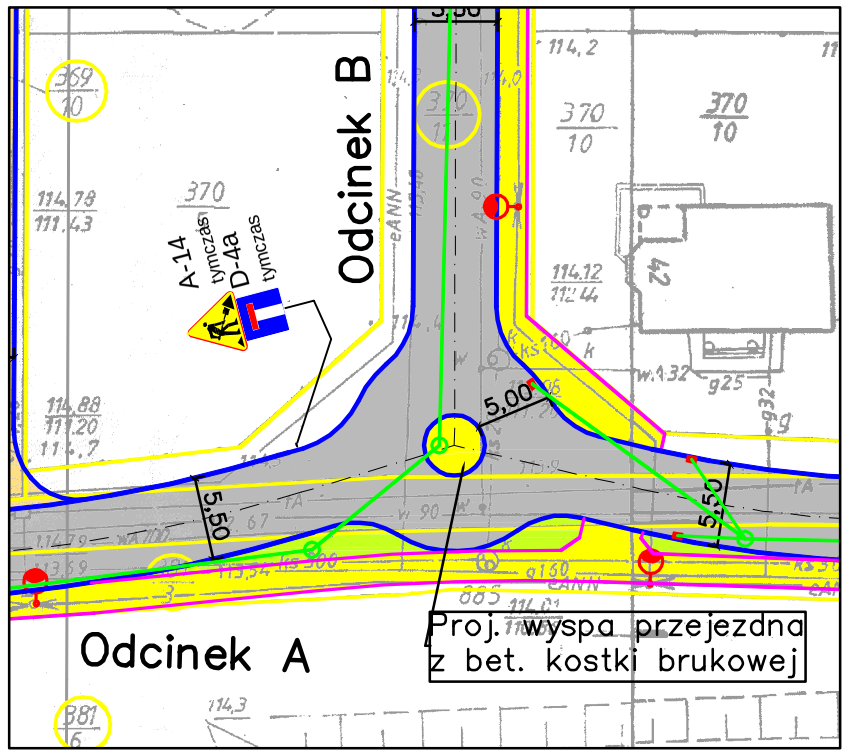

OZNACZENIA:

- ISTNIEJĄCE GRANICE DZIAŁEK
- ISTNIEJĄCE KRAWĘDZIE DRÓG CHODNIKÓW WG OPISU NA RYSUNKU
- ISTNIEJĄCE OGRODZENIA
- ISTNIEJĄCE NAWIERZCHNIE DRÓG CHODNIKÓW WG. OPISU NA RYSUNKU
- ISTN. LAMPY OŚWIETLENIOWE
- PROJEKTOWANE ULICE – BET. KOSTKA BRUKOWA GR. 8 cm
- PROJEKTOWANE CIĄGI PIESZO – JEZDNE – BET. KOSTKA BRUKOWA GR. 8 cm
- PROJEKTOWANE CHODNIKI – BET. KOSTKA BRUKOWA GR. 6 cm
- ZIELEŃ
- PROJ. KRAWĘDZIE DRÓG – KRAWĘŻNIKI BETONOWE 15x30x100
- PROJ. KRAWĘDZIE DRÓG – KRAWĘŻNIKI BETONOWE 15x30x100 – WTOPIONE
- PROJ. OBRZEŻA BET. 8x30x100
- PROJ. KANALIZACJA DESZCZOWA

OZNAECZENIA OZNAKOWANIE

- B-33 ist — ISTNIEJĄCE OZNAKOWANIE PIONOWE
- ISTNIEJĄCE OZNAKOWANIE POZIOME
- B-22 tymczas, A-14 tymczas, A-12b tymczas — OZNAOWANIE TYMCZASOWE NA CZAS TRAWANIA PRAC
- U-20b

USŁUGI PROJEKTOWE "BIPROADAM"

67-200 GŁOGÓW UL. KASPRA ELIANA 10

Nazwa zadania: BUDOWA UL. BRZOSKWINIOWEJ , CIĄGÓW PIESZO-JEZDNYCH , ZJAZDÓW INDYWIDUALNYCH , CHODNIKÓW , SKRZYŻOWAŃ I SIECI KANALIZACJI DESZCZOWEJ WRAZ ZE ZBIORNIKAMI RETENCYJNO - ROZSĄCZAJĄCYMI	Branża: Drogowa Sanitarna
Temat projektu: PROJEKT TYMCZASOWEJ I DOCELOWEJ ORGANIZACJI RUCHU	Data: 12.2013
Inwestor: GMINA GŁOGÓW 67-200 GŁOGÓW UL. SŁODOWA 2b	
Adres budowy: M. RUSZOWICE , GŁOGÓW GM. GŁOGÓW UL. BRZOSKWINIOWA , ORZECHOWA , SPADZISTA	Skala: 1:500
Nazwa rysunku: TYMCZASOWA ORAGANZACJA RUCHU I OZNAKOWANIE ROBÓT ETAP 9	Nr rys.: 10.0
Kierownik pracowni: inż. BERNARD ADAMCZAK	Podpis
Projektant specjalność drogowa: mgr inz. MICHAŁ ADAMCZAK upr. proj. nr 95/DOŚ/13	Podpis
Asystent projektanta: mgr inż. KAMILA REZLER	Podpis