


ETAP 6

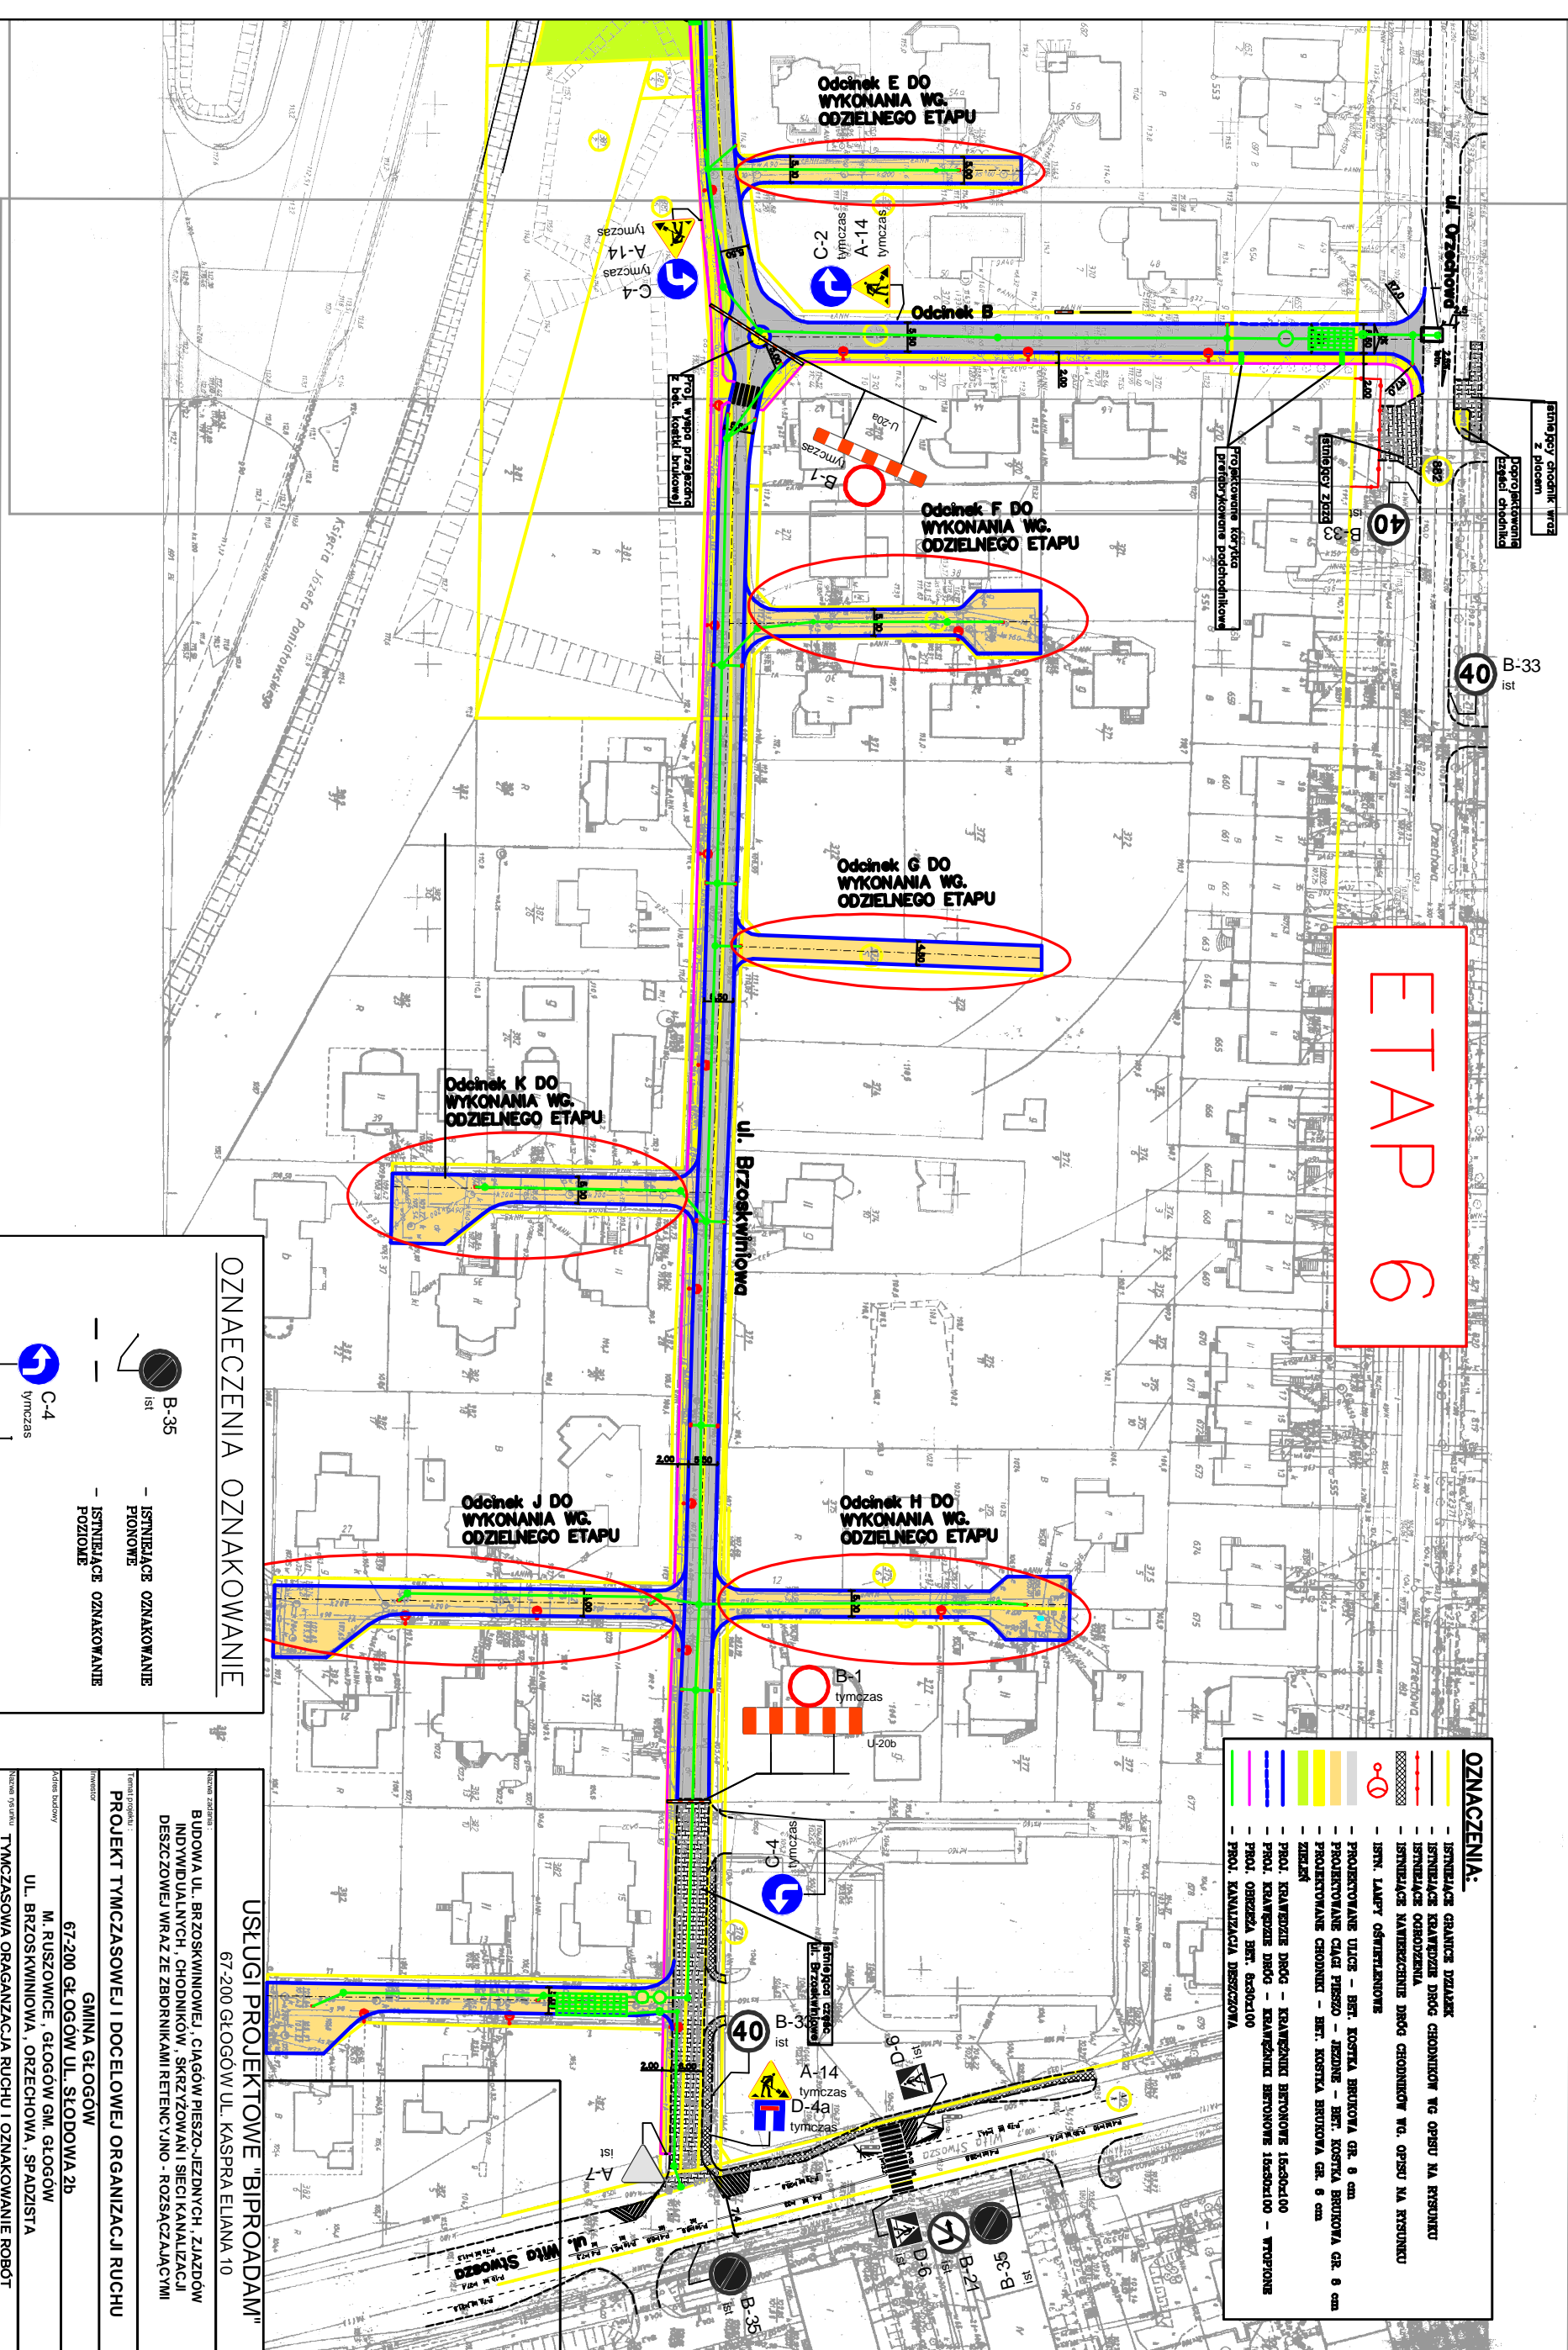

B-33
Ist

- OZNACZENIA:**
- ISTNIEJĄCE GRANICE DZIAŁEK
 - ISTNIEJĄCE KRAWĘDZIE DRÓG CIĄGŁYMI WG. OPISU NA RYSUNKU
 - ISTNIEJĄCE OGRÓDZENIA
 - ISTNIEJĄCE NAKREŚLENIA DRÓG CIĄGŁYMI WG. OPISU NA RYSUNKU
 - ISTN. LAMPY OŚWIETLENIOWE
 - PROJEKTOWANE ULCE - BET. KOSTKA BRUKOWA GR. 8 cm
 - PROJEKTOWANE CIĄGI PIESZO - JEZDNI - BET. KOSTKA BRUKOWA GR. 8 cm
 - PROJEKTOWANE CHODNIKI - BET. KOSTKA BRUKOWA GR. 8 cm
 - KREWEL
 - PROJ. KRAWĘDZIE DRÓG - KRAWĘDNIKI BETONOWE 15x30x100
 - PROJ. KRAWĘDZIE DRÓG - KRAWĘDNIKI BETONOWE 15x30x100 - WYKOPANE
 - PROJ. OGRĘDZA BET. 6x30x100
 - PROJ. KANALIZACJA DESZCZOWA

OZNACZENIA OZNAKOWANIE

B-35
 — ISTNIEJĄCE OZNAKOWANIE PIONOWE
 — ISTNIEJĄCE OZNAKOWANIE POZIOME

C-4
 — OZNACZENIE TYMCZASOWE NA CZAS TRWANIA PRAC

U-20b

USŁUGI PROJEKTOWE "BIPRODAM"		67-200 GŁOGÓW UL. KASPIRA ELIANA 10
GMINA GŁOGÓW		
67-200 GŁOGÓW UL. SŁODOWA 2b		
M. RUSZOWICE, GŁOGÓW GM. GŁOGÓW		
UL. BRZOSKWINIOWA, ORZEGHOWA, SPADZISTA		
TYMCZASOWA ORGANIZACJA RUCHU I OZNAKOWANIE ROBÓT		
ETAP 6 - BUDOWA ODCINKA UL. BRZOSKWINIOWEJ - CZ 1		
inż. BERNARD ADAMCZAK mgr inż. MICHAŁ ADAMCZAK UPŁ. PROJ. nr 99/DOŚ/13		7.0
mgr inż. KAMILA REZLER		
12.2013	1:1:000	Drogową Sanitarna