


Odcinek B

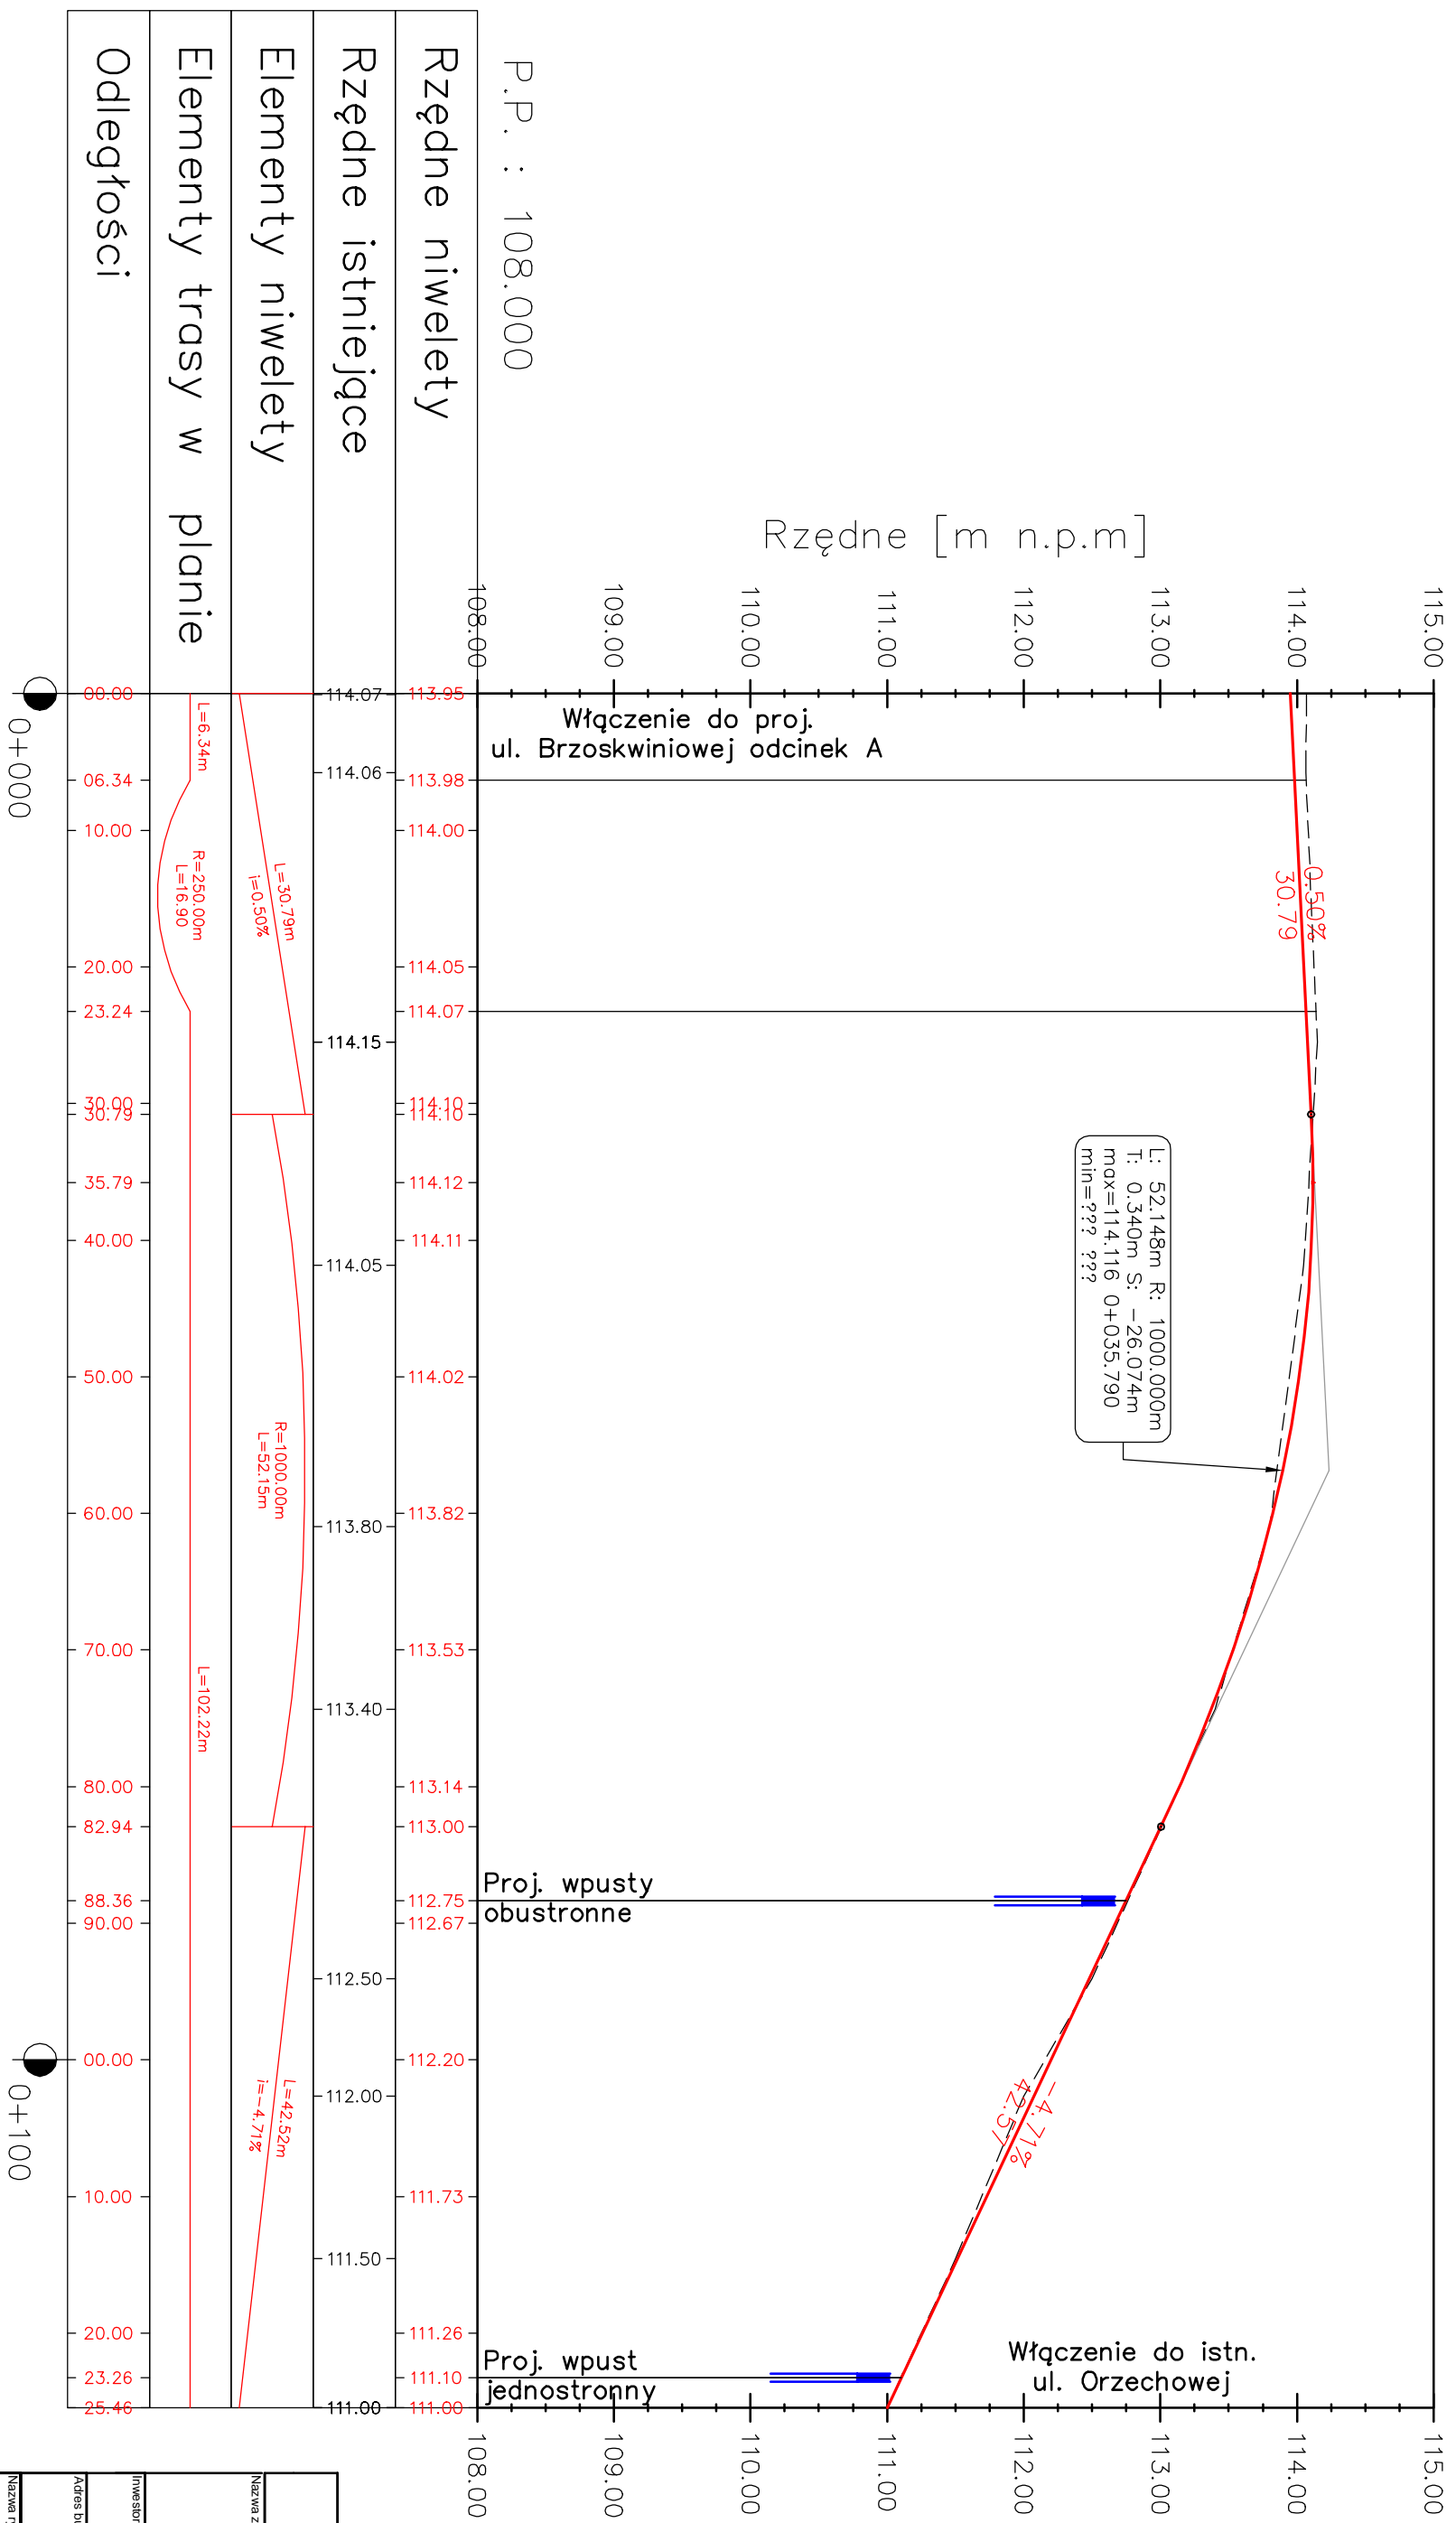

USŁUGI PROJEKTOWE "BIPROADAM"		
Nazwa zadania: 67-200 GŁOGÓW UL. KASPIRA ELIANA 10		
Nazwa zadania: BUDOWA UL. BRZOSKWINIOWEJ, CIĄGÓW PIESZO-JEZDNYCH, ZŁAZDÓW INDYWIDUALNYCH, CHODNIKÓW, SKRZYŻOWANI I SIECI KANALIZACJI DESZCZOWEJ WRAZ ZE ZBIORNIKAMI RETENCYJNO - ROSZĄCZAJĄCYMI		Brandza Drogowa Sanitarna
Investor: GMINA GŁOGÓW		Data: 12.2013
Adres budowy: 67-200 GŁOGÓW UL. SŁODOWA 2b		Skala: 1:50/500
Nazwa dysurktu: PROFIL PODKŁUŻNY UL. BRZOSKWINIOWEJ - ODCINEK B		
Projektant specjalność: Inżynier/Inżynier/Inżynier/Inżynier	Podpis:	
upr. proj. nr 97/79/IL/W, 302/94/IL/W, 339/94/IL/W		
Projektant specjalność: Inżynier	Podpis:	
mgr inż. MICHAŁ ADZIMCZAK		
upr. proj. nr 95/DOŚ/13		
D-2.0		