SZCZEGÓŁ WYKONANIA ZJAZDÓW CZ. 2
(zjazd przez pobocze gruntowe o szer.> 2,0 m)

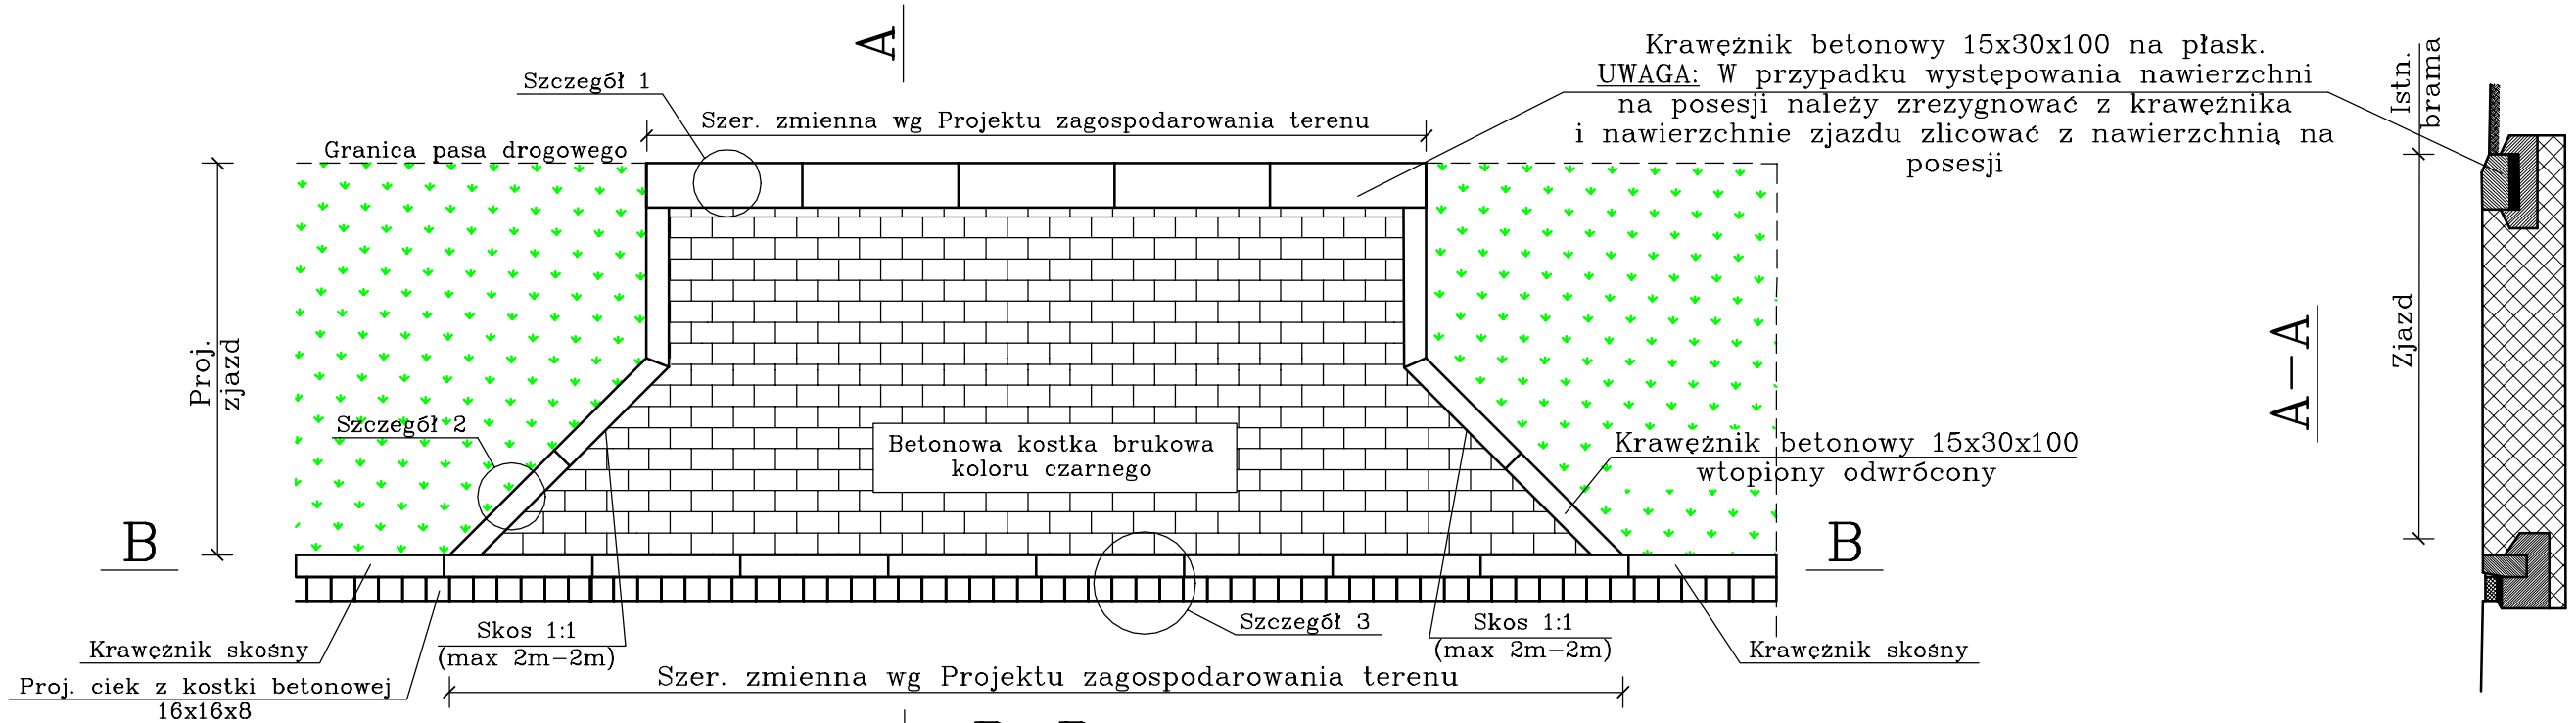

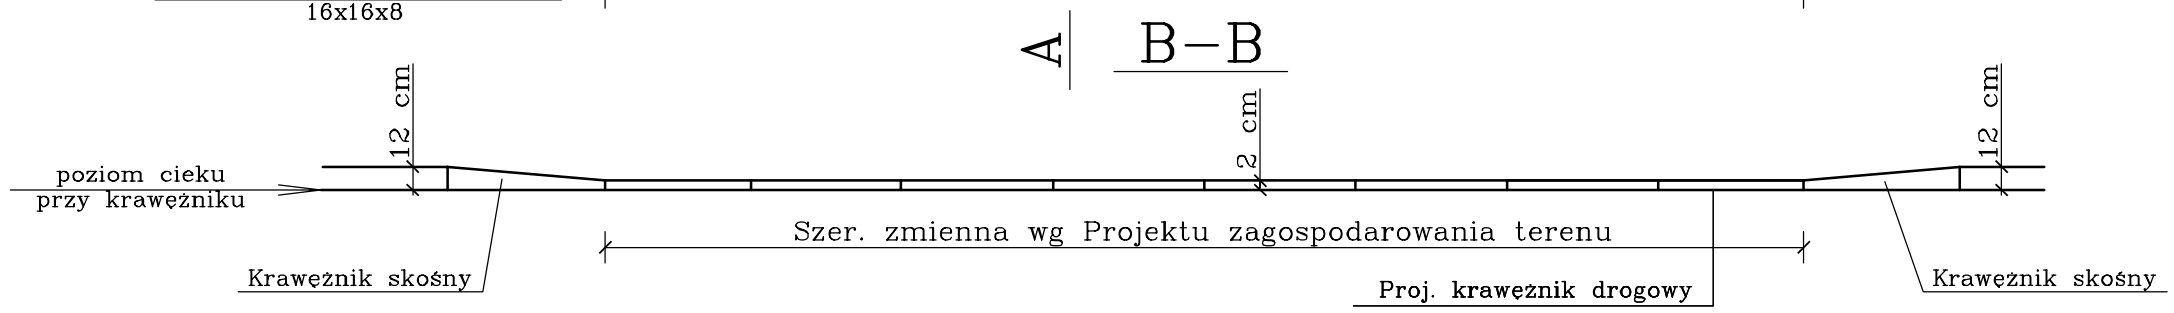

SZCZEGÓŁ 1
SKALA 1:20

Krawężnik betonowy 15x30x100 na płask – na zakończeniu zjazdów

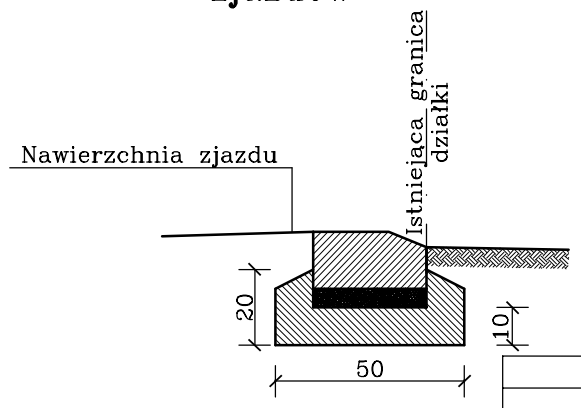

Krawężnik betonowy 15x30 cm – na płask
Podsypka cementowa – piaskowa 5 cm
Ława betonowa B15 – 15 cm

SZCZEGÓŁ 2
SKALA 1:20

Krawężnik betonowy 15x30x100 wtopiony – obramowanie zjazdów

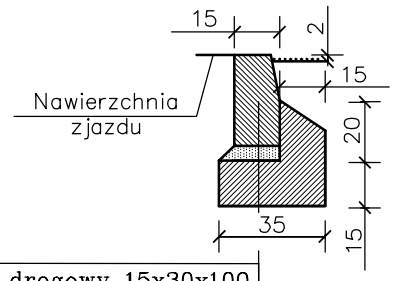

Krawężnik drogowy 15x30x100
Podsypka cem. – piask 1:3
Ława betonowa z oporem beton B15

SZCZEGÓŁ 3
SKALA 1:20

Krawężnik betonowy 15x30x100 wtopiony na zjazdach

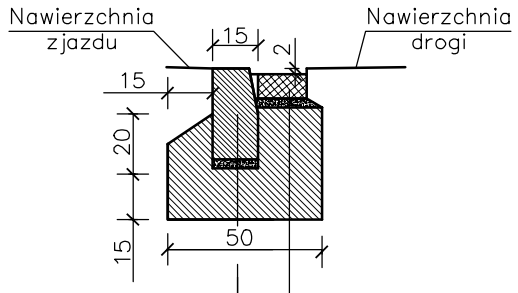

Krawężnik drogowy 15x30x100
Podsypka cem. – piask 1:3
Ława betonowa z oporem beton B15

Betonowa kostka ściekowa 16x16x8
Podsypka cem. – piask 1:3
Ława betonowa z oporem beton B15

Uwaga:
1. Spadek podłużny zjazdu określić podczas wykonywania prac
2. W przypadku występowania nawierzchni na posesji należy zrezygnować z krawężnika i nawierzchnie zjazdu zlicować z nawierzchnią na posesji
3. Rys przedstawia wykonanie zjazdu z poboczem powyżej 2m

USŁUGI PROJEKTOWE "BIPROADAM" 67-200 GŁOGÓW UL. KASPRA ELIANA 10		
Nazwa zadania: BUDOWA UL. BRZOSKWINIOWEJ , CIĄGÓW PIESZO-JEZDNYCH , ZJAZDÓW INDYWIDUALNYCH , CHODNIKÓW , SKRZYŻOWAŃ I SIECI KANALIZACJI DESZCZOWEJ WRAZ ZE ZBIORNIKAMI RETENCYJNO - ROZSĄCZAJĄCYMI		Branża: Drogowa Sanitarna
Inwestor GMINA GŁOGÓW 67-200 GŁOGÓW UL. SŁODOWA 2b		Data 12.2013
Adres budowy M. RUSZOWICE , GŁOGÓW GM. GŁOGÓW UL. BRZOSKWINIOWA , ORZECHOWA , SPADZISTA		Skala 1:50
Nazwa rysunku SZCZEGÓŁ WYKONANIA ZJAZDÓW - CZ. 2		Nr rys. D-23.0
Projektant specjalność instalacyjno-inżynieryjna inż. BERNARD ADAMCZAK upr. proj. nr 97/79/Lw , 302/94/Lw , 339/94/Lw	Podpis	
Projektant specjalność drogowa mgr inż. MICHAŁ ADAMCZAK upr. proj. nr 95/DOŚ/13	Podpis	