Rzut proj. chodnika

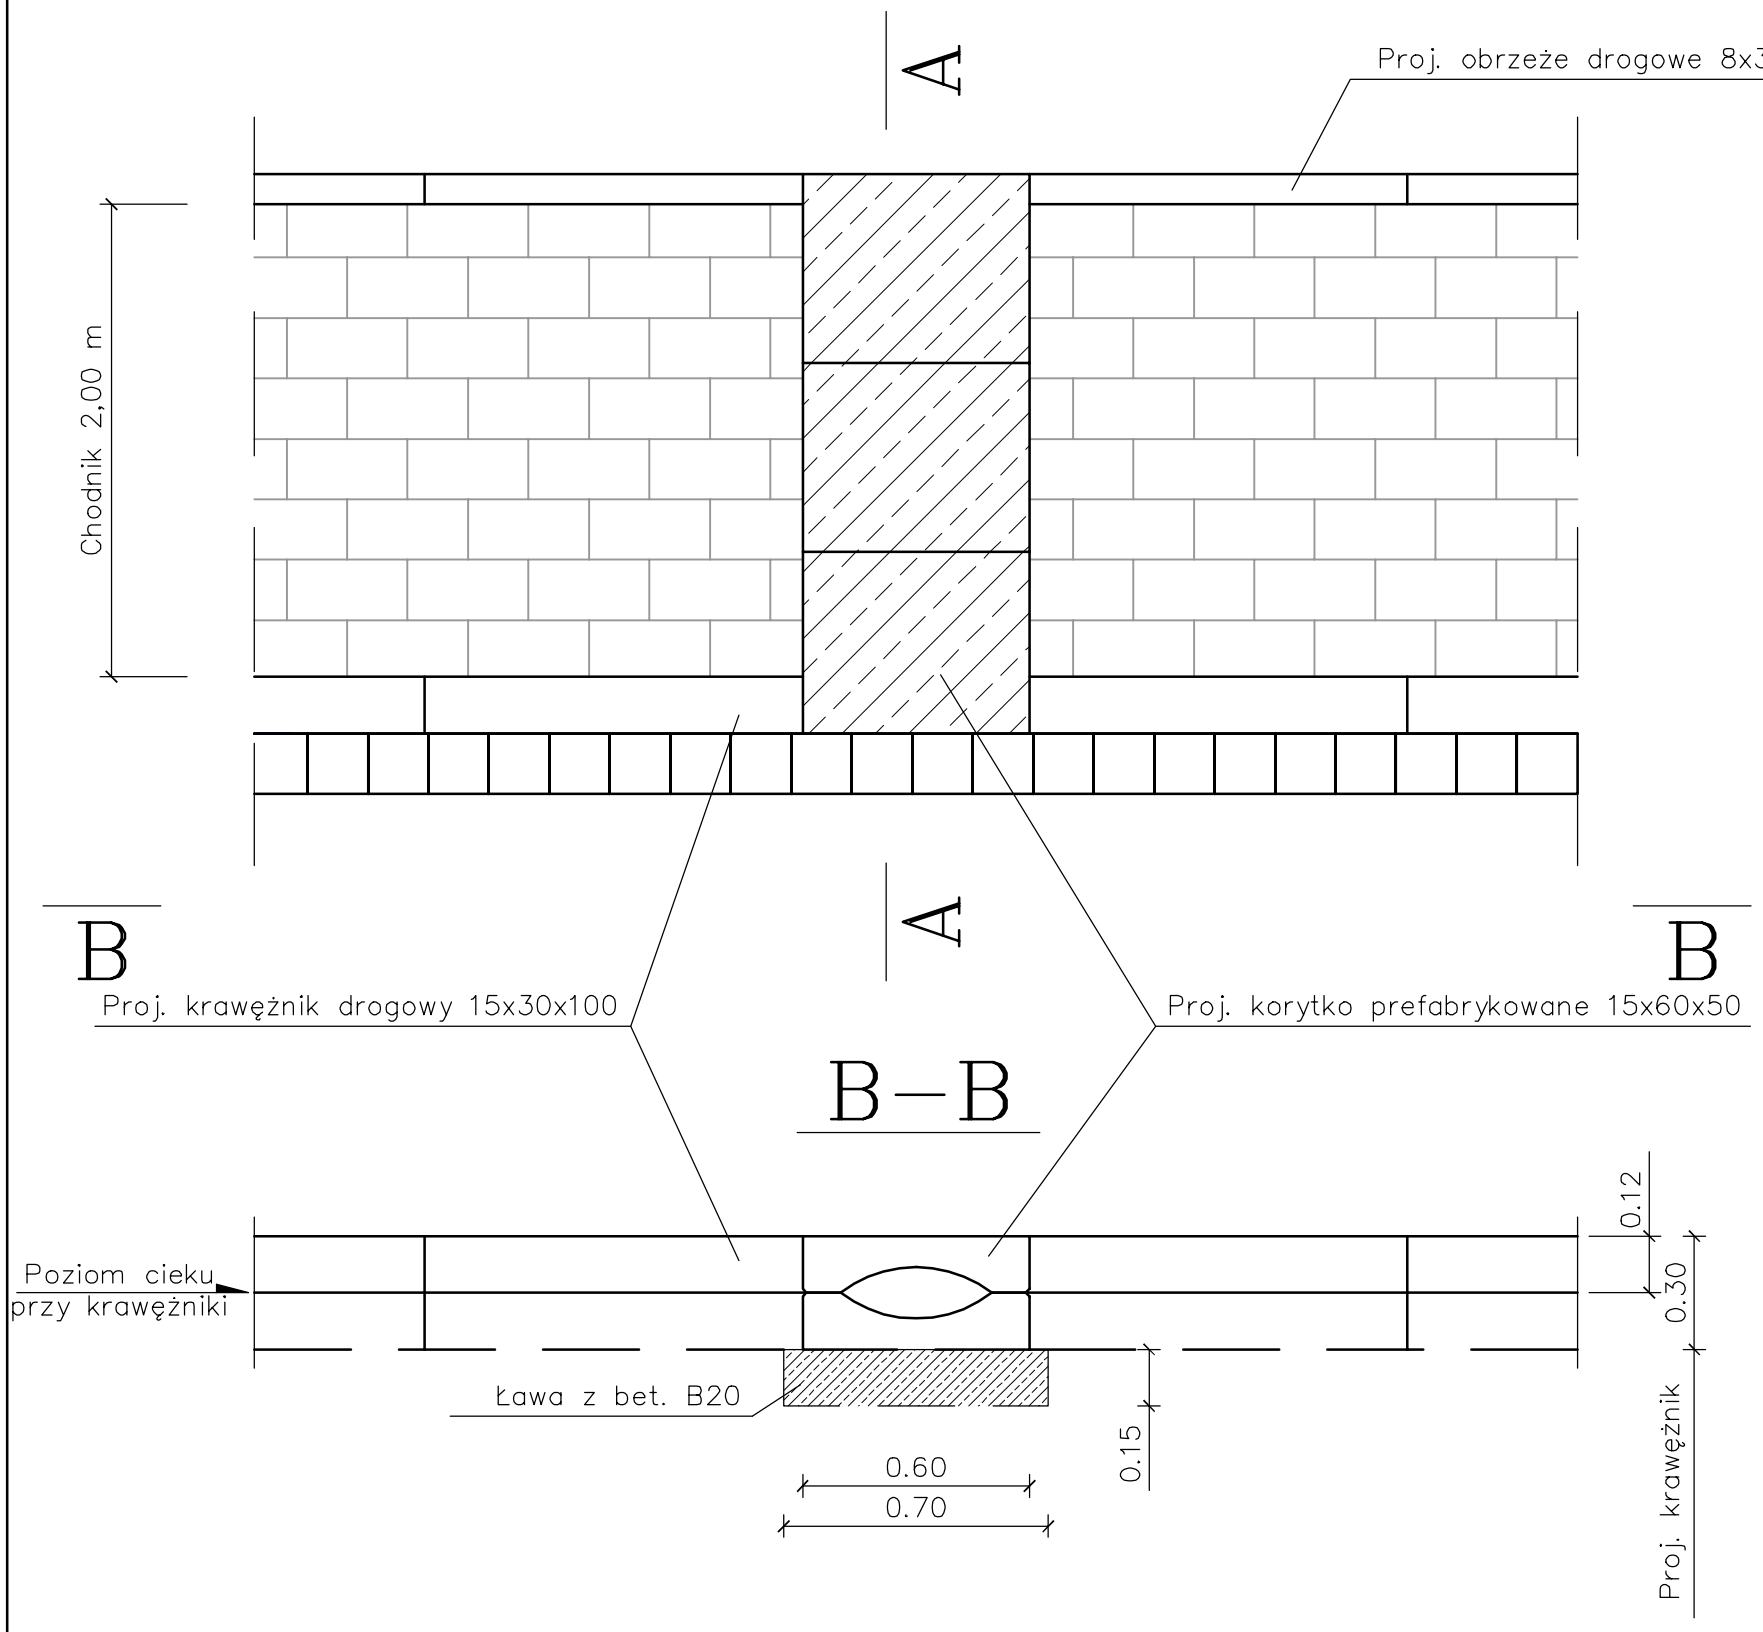

A–A

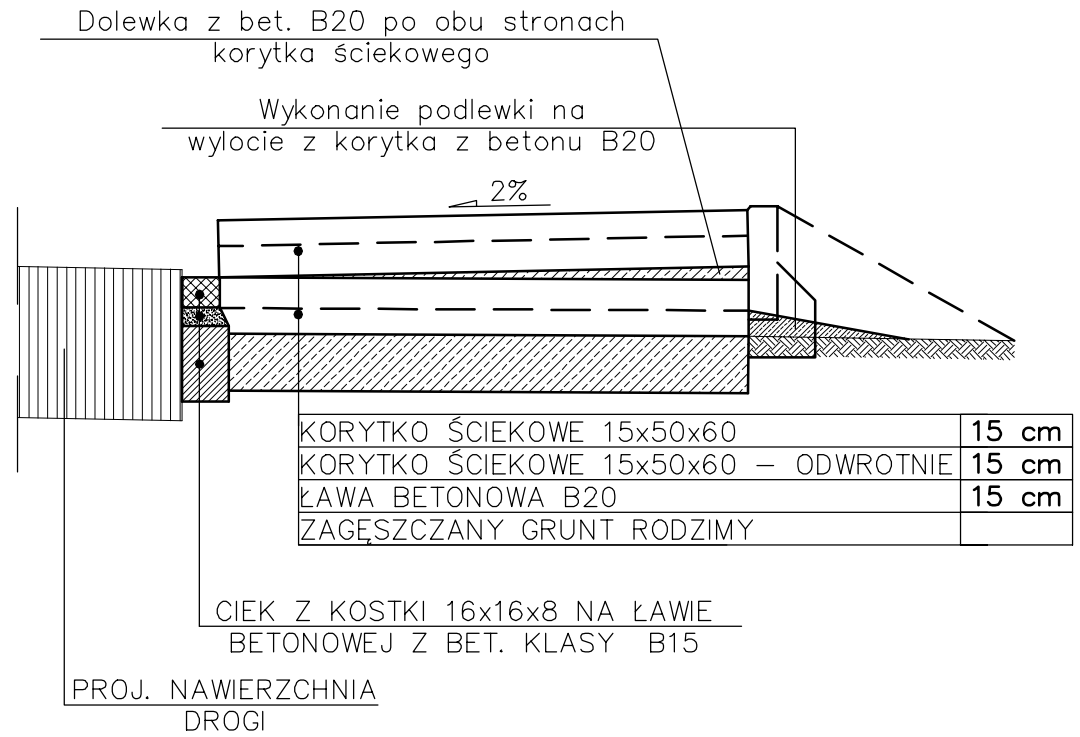

KORYTKO ŚCIEKOWE 15x50x60	15 cm
KORYTKO ŚCIEKOWE 15x50x60 – ODWROTNIE	15 cm
ŁAWA BETONOWA B20	15 cm
ZAGĘSZCZANY GRUNT RODZIMY	

USŁUGI PROJEKTOWE "BIPROADAM"
67-200 GŁOGÓW UL. KASPRA ELIANA 10

Nazwa zadania: **BUDOWA UL. BRZOSKWINIOWEJ , CIĄGÓW PIESZO-JEZDNYCH , ZJAZDÓW INDYWIDUALNYCH , CHODNIKÓW , SKRZYŻOWAŃ I SIECI KANALIZACJI DESZCZOWEJ WRAZ ZE ZBIORNIKAMI RETENCYJNO - ROZSĄCZAJĄCYMI**	Branża: **Drogowa Sanitarna**
Inwestor: **GMINA GŁOGÓW 67-200 GŁOGÓW UL. SŁODOWA 2b**	Data: 12.2013
Adres budowy: **M. RUSZOWICE , GŁOGÓW GM. GŁOGÓW UL. BRZOSKWINIOWA , ORZECHOWA , SPADZISTA**	Skala: 1:25
Nazwa rysunku: SZCZEGÓŁ WYKONANIA KORYTEK PODCHODNIKOWYCH	Nr rys.: **DR 25.0**
Projektant specjalność instalacyjno-inżynieryjna: **inż. BERNARD ADAMCZAK upr. proj. nr 97/79/Lw , 302/94/Lw , 339/94/Lw**	Podpis
Projektant specjalność drogowa: **mgr inz. MICHAŁ ADAMCZAK upr. proj. nr 95/DOŚ/13**	Podpis