


# Odcinek I

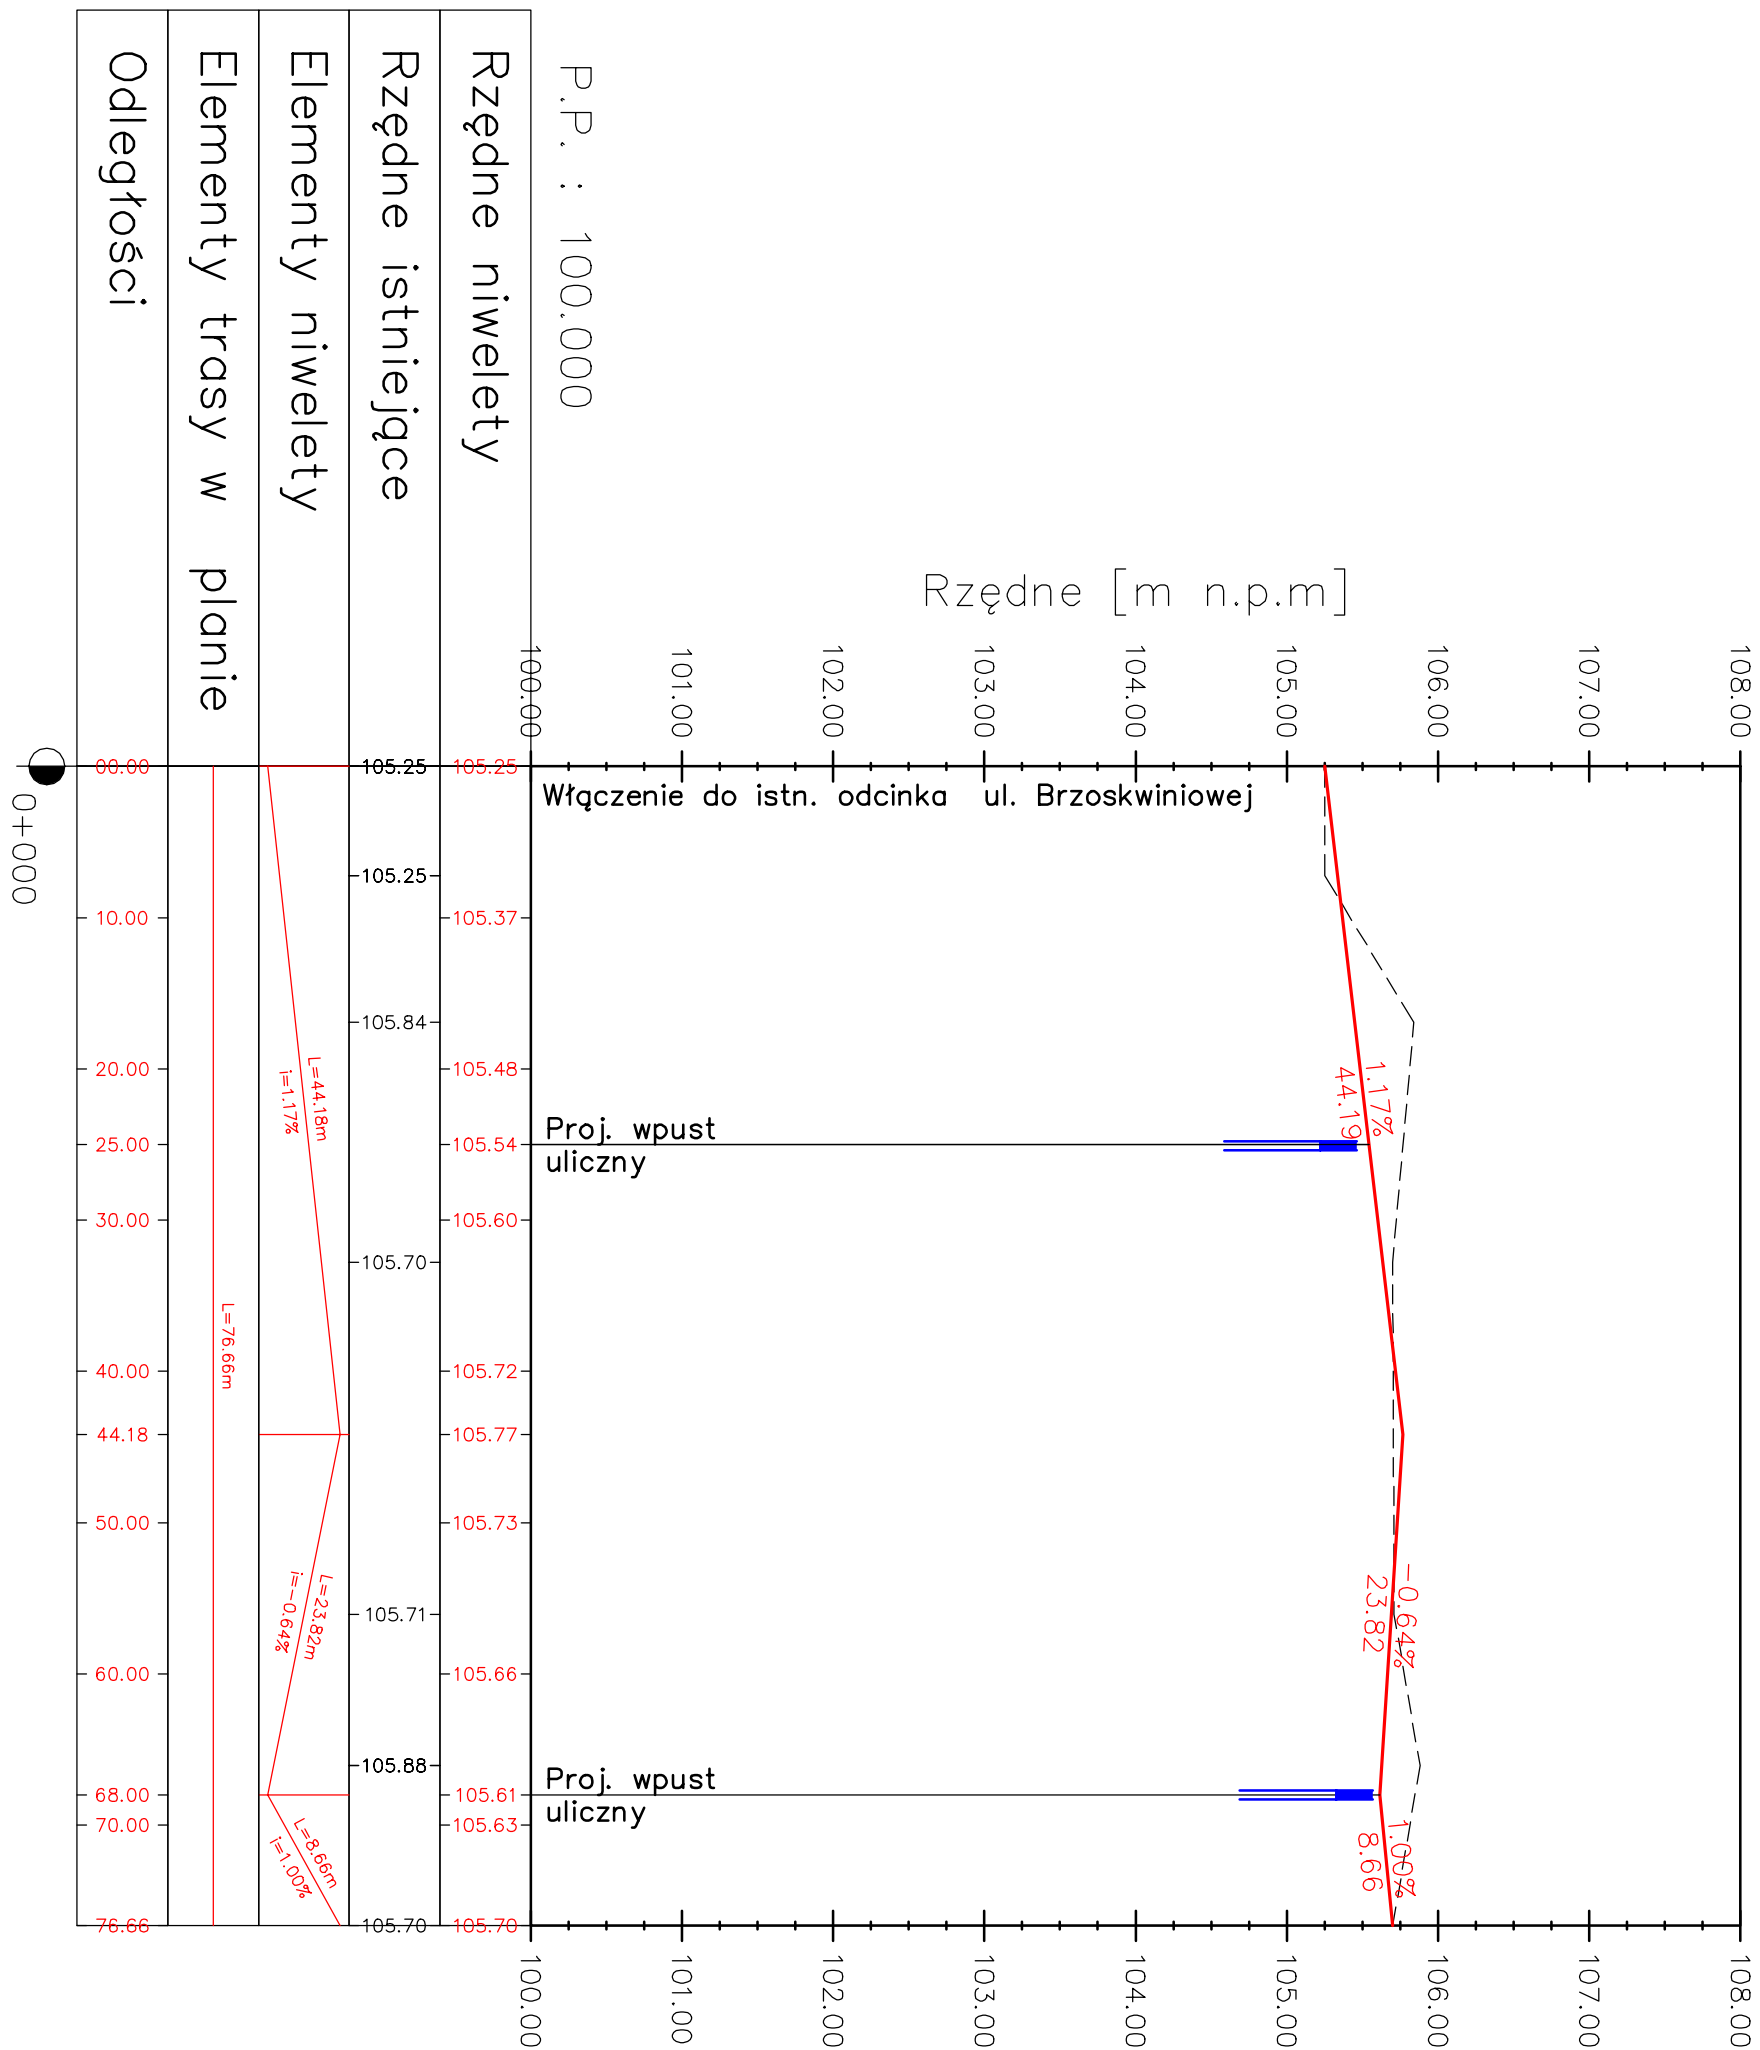

<b>USŁUGI PROJEKTOWE "BIPRODAM"</b>	
67-200 GŁOGÓW UL. KASPRA ELIANA 10	
Nazwa zadania: <b>BUDOWA UL. BRZOSKWINIOWEJ, CIĄGÓW PIESZO-JEZDNYCH, ZJAZDÓW INDYWIDUALNYCH, CHODNIKÓW, SKRZYŻOWAŃ I SIECI KANALIZACJI DESZCZOWEJ WRAZ ZE ZBIORNIKAMI RETENCYJNO - ROZSĄCZAJĄCYMI</b>	Branża: <b>Drogowa Sanitarna</b>
Investor: <b>GMINA GŁOGÓW 67-200 GŁOGÓW UL. SŁODOWA 2b</b>	Data: 12.2013
Adres budowy: <b>M. RUSZOWICE, GŁOGÓW GM. GŁOGÓW UL. BRZOSKWINIOWA, ORZECHOWA, SPADZISTA</b>	Skala: 1:50/500
Nazwa rysunku: <b>PROFIL PODŁUŻNY CIĄGU PIESZO-JEZDNEGO - ODCINEK I</b>	Nr rys. <b>D-9.0</b>
Projektant specjalność instalacyjno-inżynierska: <b>inż. BERNARD ADAMCZAK upr. proj. nr 97/79/Lw, 302/94/Lw, 339/94/Lw</b>	Podpis:
Projektant specjalność drogową: <b>mgr inż. MICHAŁ ADZMCZAK upr. proj. nr 95/DOŚ/13</b>	Podpis: