


P. p.100,00 m n.p.m.

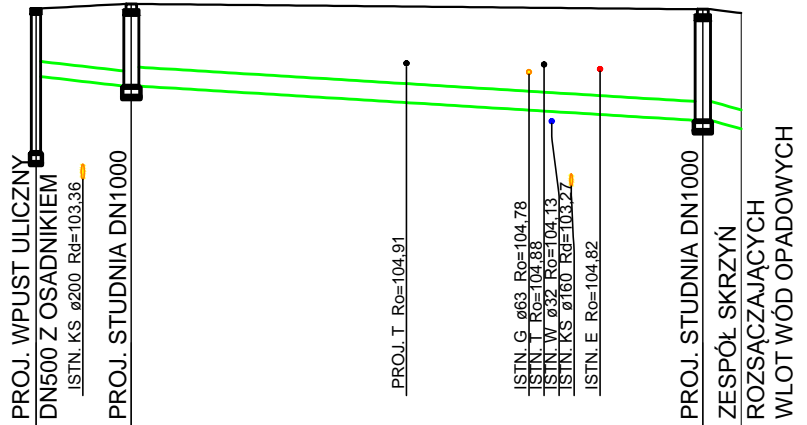

Rzędna terenu projektowanego	105,62	105,68	105,61	105,56
Rzędna dna kanału	104,72	104,59	104,14	104,03
Zagłębienie dna kanału [m]	0,90	1,09	1,47	1,57
Odległości [m]		6,30	37,80	2,50
Średnice, materiał		DN200	DN250	250
Spadek		2,00 %	1,20 %	4-40 %
Długość trasy [m]	0,00	6,30	44,10	45,40

**WP24
D19.2**

**D19.1
C**

USŁUGI PROJEKTOWE "BIPROADAM"

67-200 GŁOGÓW UL. KASPRO ELIANA 10

Nazwa zadania : BUDOWA UL. BRZOSKWINIOWEJ, CIĄGÓW PIESZO-JEZDNYCH, ZJAZDÓW INDYWIDUALNYCH, CHODNIKÓW, SKRZYŻOWAŃ I SIECI KANALIZACJI DESZCZOWEJ WRAZ ZE ZBIORNIKAMI RETENCYJNO - ROZSĄCZAJĄCYMI		Branża: Drogowa Sanitarna
Inwestor GMINA GŁOGÓW 67-200 GŁOGÓW UL. SŁODOWA 2b		Data 12.2013
Adres budowy M. RUSZOWICE, GŁOGÓW, GM. GŁOGÓW UL. BRZOSKWINIOWA, ORZECHOWA, SPADZISTA, WITA STWOSZA		Skala 1:100/500
Nazwa rysunku PROFIL PODŁUŻNY SIECI KANALIZACJI DESZCZOWEJ ZLEWNI ZBIORNIKA Z2 - CZ. 3		Nr rys. S-6.0
Projektant specjalność instalacyjno-inżynierska inż. BERNARD ADAMCZAK upr. proj. nr 97/79/Lw, 302/94/Lw, 339/94/Lw	Podpis	
Projektant specjalność drogową mgr inż. MICHAŁ ADAMCZAK upr. proj. nr 95/DOŚ/13	Podpis	
Asystent projektanta mgr inż. TERESA MAZURKIEWICZ	Podpis	
Asystent projektanta mgr inż. KAMILA REZLER	Podpis	