

**UCHWAŁA NR III/14/2018
RADY GMINY GŁOGÓW**

z dnia 12 grudnia 2018 r.

w sprawie nadania nazwy ulicy w miejscowości Ruszowice, obręb Ruszowice, gm. Głogów.

Na podstawie art. 18 ust. 2 pkt 13 ustawy z dnia 8 marca 1990r. o samorządzie gminnym (tj. Dz. U. z 2018r., poz. 994 ze zm.), Rada Gminy Głogów uchwala, co następuje:

§ 1.

Nadaje się nazwę drodze w miejscowości Ruszowice:

- Ulica Klonowa składająca się z działki o numerze ewidencyjnym **gruntu 616/6** (droga wewnętrzna - Załącznik nr 1),
- Ulica Purpurowa składająca się z działki o numerze ewidencyjnym **gruntu 328/4** (droga wewnętrzna – Załącznik nr 2).

§ 2.

Przebieg nazwanych ulic określą szkice, stanowiące załączniki do niniejszej uchwały.

§ 3.

Wykonanie uchwały powierza się Wójtowi Gminy Głogów.

§ 4.

Uchwała wchodzi w życie po upływie 14 dni od dnia ogłoszenia w Dzienniku Urzędowym Województwa Dolnośląskiego.

Przewodniczący Rady Gminy


Piotr Cypryjański

Załącznik Nr 1 do uchwały Nr III/14/2018
Rady Gminy Głogów
z dnia 12 grudnia 2018 r.




Głogów - System Informacji Przestrzennej
skala 1 : 1000



Załącznik Nr 2 do uchwały Nr III/14/2018
Rady Gminy Głogów
z dnia 12 grudnia 2018 r.



Głogów - System Informacji Przestrzennej
skala 1 : 1000

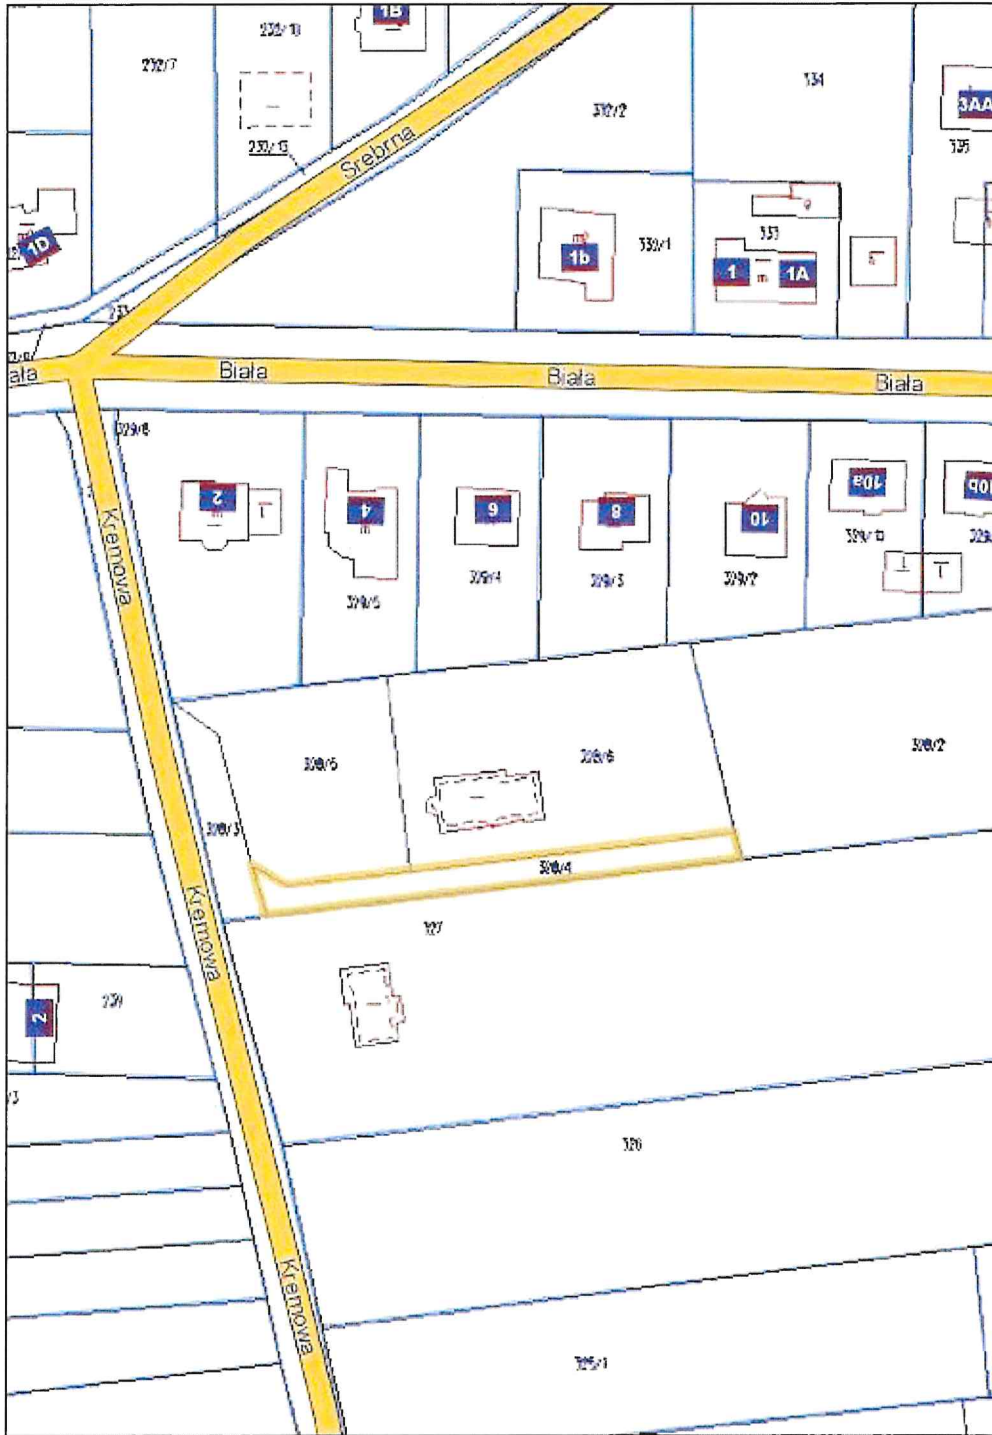

Uzasadnienie

Zgodnie z art. 18 ust. 2 pkt 13 ustawy z dnia 8 marca 1990 r. o samorządzie gminnym (tj. Dz. U. z 2018r., poz. 994 ze zm.) do wyłącznej właściwości rady gminy należy „podejmowanie uchwał w sprawach herbu gminy, nazw ulic i placów będących drogami publicznymi lub nazw dróg wewnętrznych w rozumieniu ustawy z dnia 21 marca 1985 r. o drogach publicznych (Dz. U. z 2017 r. Nr 2222 oraz z 2018r., poz. 12, 138, 159 i 317 ze zm.), a także wznoszenia pomników”.

Nadanie nazw ulic w miejscowości Ruszowice następuje w związku ze złożonym wnioskiem o nadanie numerów porządkowych dla nowopowstających budynków, położonych na działce o numerze ewidencyjnym gruntu 616/13, 616/14, 328/6. Dla powyższych nieruchomości nie ma możliwości nadania numeru, będącego kontynuacją istniejącej we wsi numeracji, ponieważ działka ta nie znajduje się przy drodze, wzdłuż której biegną numery porządkowe. Wprowadzenie nazw ulic, przy których planowana jest nowa zabudowa pozwoli na zachowanie ładu w istniejącej już numeracji.

Drogi będące działkami o numerach ewidencyjnych gruntu 616/6 i 328/4 stanowią własność prywatną i zgodnie z zapisami Uchwały nr XXVI/151/2016 Rady Gminy Głogów z dnia 10 października 2016r. w sprawie uchwalenia miejscowego planu zagospodarowania przestrzennego w części obrębu Ruszowice, gmina Głogów mają ustalone przeznaczenie drogi wewnętrzne -symbol KDW.

Skutki finansowe tej uchwały wiązać się będą z kosztami usytuowania tablic z nazwami ulic.