

**UCHWAŁA NR VIII/55/2019  
RADY GMINY GŁOGÓW**

z dnia 28 marca 2019 r.

**w sprawie przystąpienia do sporządzenia zmiany miejscowego planu zagospodarowania przestrzennego  
części obrębu Ruszowice gmina Głogów**

Na podstawie art. 18 ust. 2 pkt 5 ustawy z dnia 8 marca 1990 r. o samorządzie gminnym (t.j. Dz. U. z 2018 r. poz. 994 ze zm.) oraz art. 14 ust. 1, 2 i 4 ustawy z dnia 27 marca 2003 r. o planowaniu i zagospodarowaniu przestrzennym (t.j. Dz. U. 2018 poz. 1945 ze zm.) Rada Gminy Głogów uchwała co następuje:

**§ 1.**

Przystępuje się do sporządzenia zmiany miejscowego planu zagospodarowania przestrzennego części obrębu Ruszowice gmina Głogów, uchwalonego uchwałą Nr XXVI/151/2016 Rady Gminy w Głogowie z dnia 10 października 2016 r. (Dz. Urz. Woj. Dolnośląskiego z 2016 r., pozycja 5919).

**§ 2.**

1. Zmiana planu obejmie zmianę tekstu uchwały o której mowa w § 1 w zakresie dopuszczenia dla terenu 5.U usług kultu religijnego.

2. Granice obszaru objętego zmianą planu zostały oznaczone na fragmencie rysunku planu, stanowiącym załącznik graficzny do niniejszej uchwały.

**§ 3.**

Wykonanie uchwały powierza się Wójtowi Gminy Głogów.

**§ 4.**

Uchwała wchodzi w życie z dniem podjęcia i podlega publikacji w Biuletynie Informacji Publicznej Urzędu Gminy Głogów.

Przewodniczący Rady Gminy

  
**Piotr Cypryański**

## Uzasadnienie

Zmianę miejscowego planu zagospodarowania przestrzennego części obrębu Ruszowice gmina Głogów, obejmującą teren oznaczony na planie symbolem 5.U – zabudowa usługowa - usługi, stanowiący własność gminy Głogów, podejmuje się na wniosek Biskupa Diecezji Zielonogórsko - Gorzowskiej dla Parafii Rzymsko-Katolickiej p.w. św. Szymona i Judy Tadeusza w Jaczowie.

Zmiana dotyczyć będzie uściślenia ustalonego w planie przeznaczenia terenu poprzez dopuszczenie usług kultu religijnego.

Przed sporządzeniem projektu niniejszej uchwały wykonano czynności, wynikające z art.14 ust. 5 ustawy o planowaniu i zagospodarowaniu przestrzennym:

-wykonano analizę zasadności przystąpienia do sporządzenia zmiany planu,

-stwierdzono zgodność przewidywanych rozwiązań z obowiązującym studium uwarunkowań i kierunków zagospodarowania przestrzennego gminy Głogów przyjętym przez Radę Gminy Głogów uchwałą Nr III/15/2018 z dnia 12 grudnia 2018 r.,

- ustalono niezbędny zakres prac planistycznych.

Ponieważ zmiana planu dotyczyć będzie tylko części tekstowej planu, nie zachodzi konieczność zmiany rysunków planu a tym samym przygotowania materiałów geodezyjnych do opracowania niniejszej zmiany planu.


**PRZEWODNICZĄCY RADY**

*Piotr Cypryjański*

Gmina Głogów, fragment miejscowego planu zagospodarowania przestrzennego części obrębu Ruszowice gmina Głogów

Załącznik do Uchwały Rady Gminy Głogów Nr .../..../2019 z dnia 28.03.2019 r.

skala 1:1000

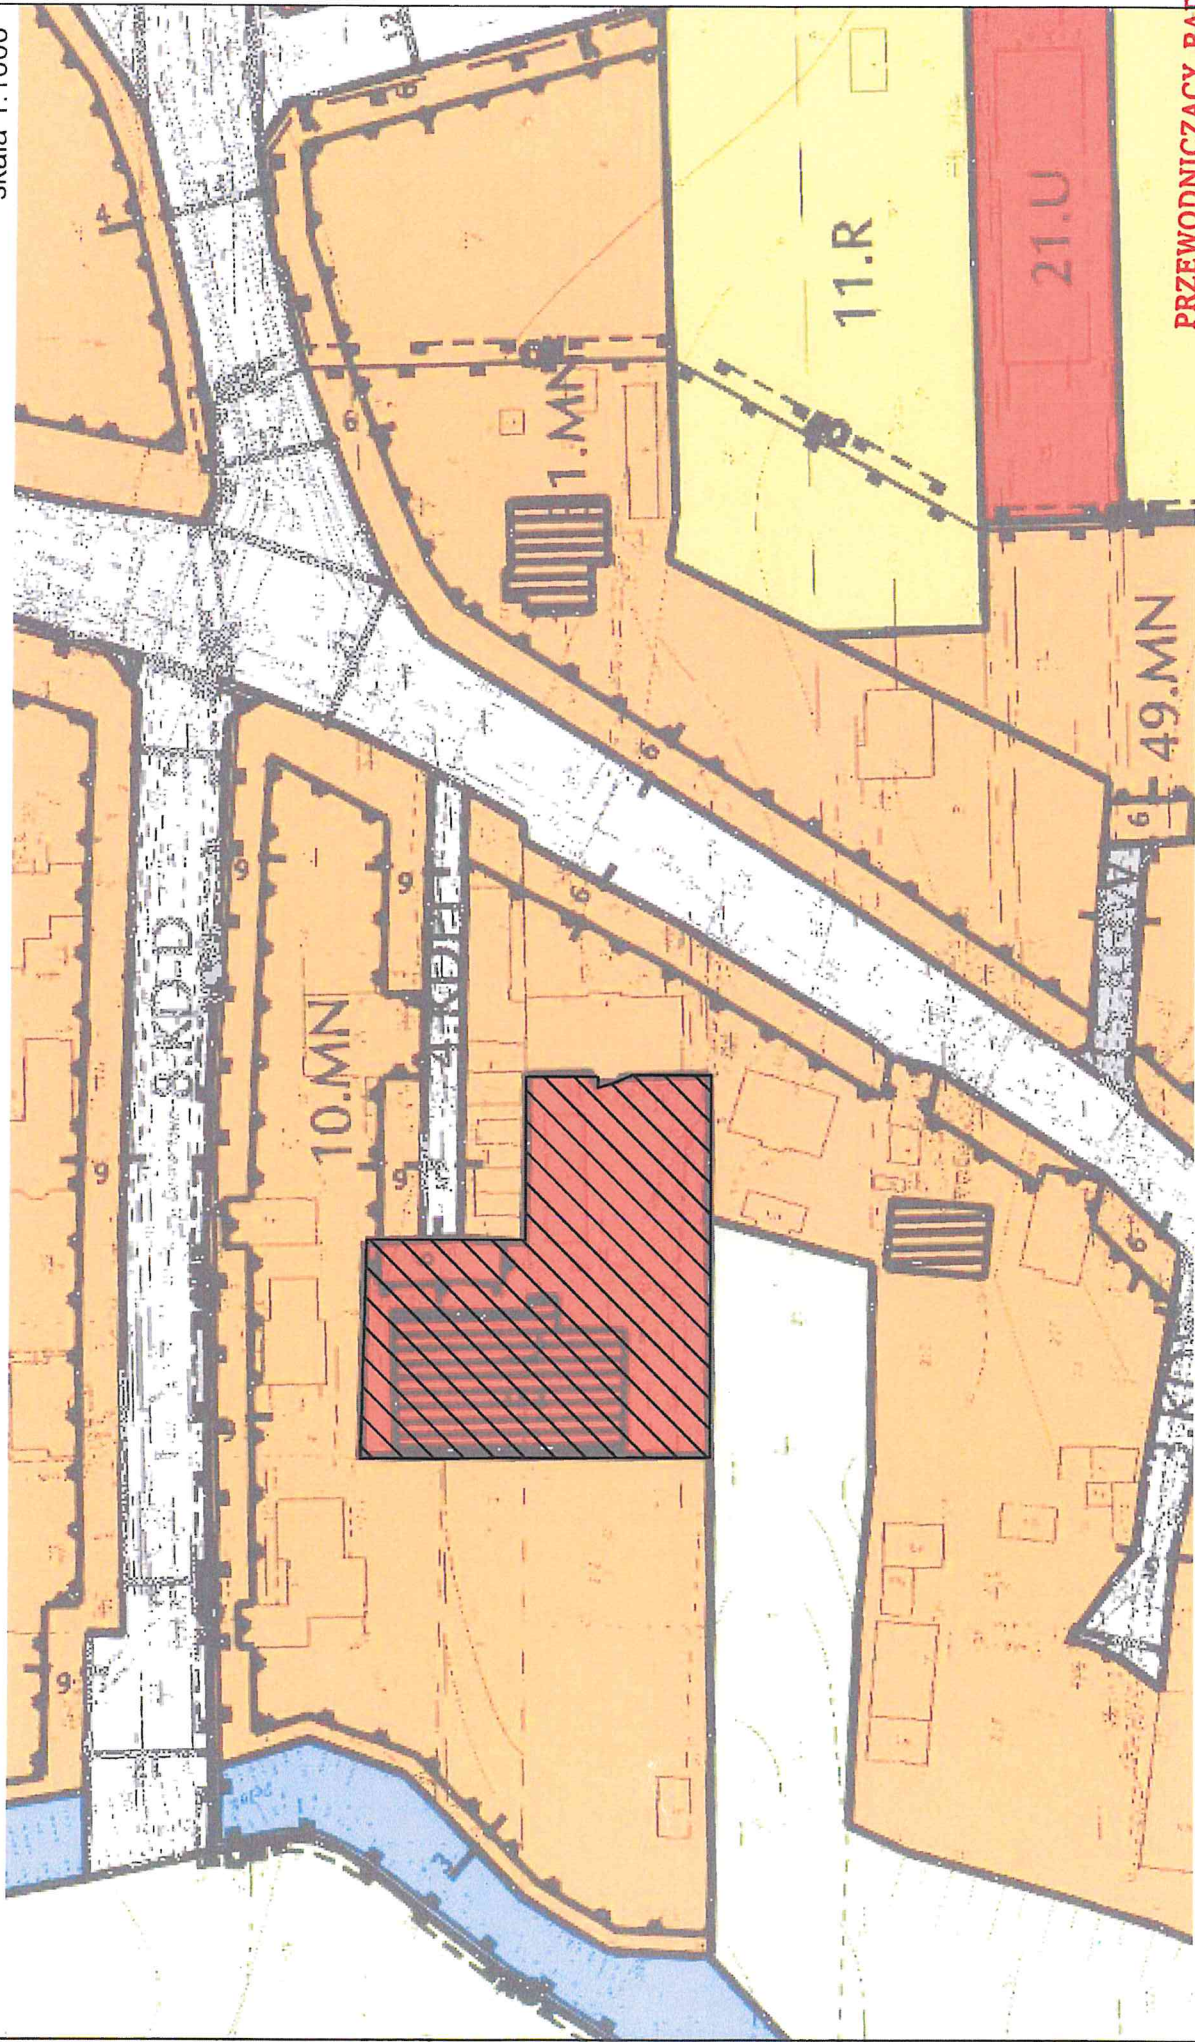

teren objęty zmianą planu

PRZEWODNICZĄCY RADY

*Piotr Cypryjański*