spółrzędnych: „1965"
odniesienia: „Kronsztadt"
tualna na dzień: 07.04.2014 r.

ce na mapie zgodne z wyrysem z mapy ewidencyjnej (granice prawne)
została wykonana bez ustalenia obciążeń
hnościami gruntowymi
kresie opracowania nie wyklucza się przebiegu
ch sieci uzbrojenia podziemnego
kresie opracowania ujawniono kontur użytku nie będący w
danych ewidencji gruntów i budynków:
dr. utw. – droga pokryta tłuczniem

Kierownik roboty:
Biuro Usług Geodezyjno-Kartograficznych
GEOINWEST
Geodeta uprawniony GUGiK nr 5432
Ryszard Laskowski

Załącznik nr 2

owane sieci ZUD: BRAK

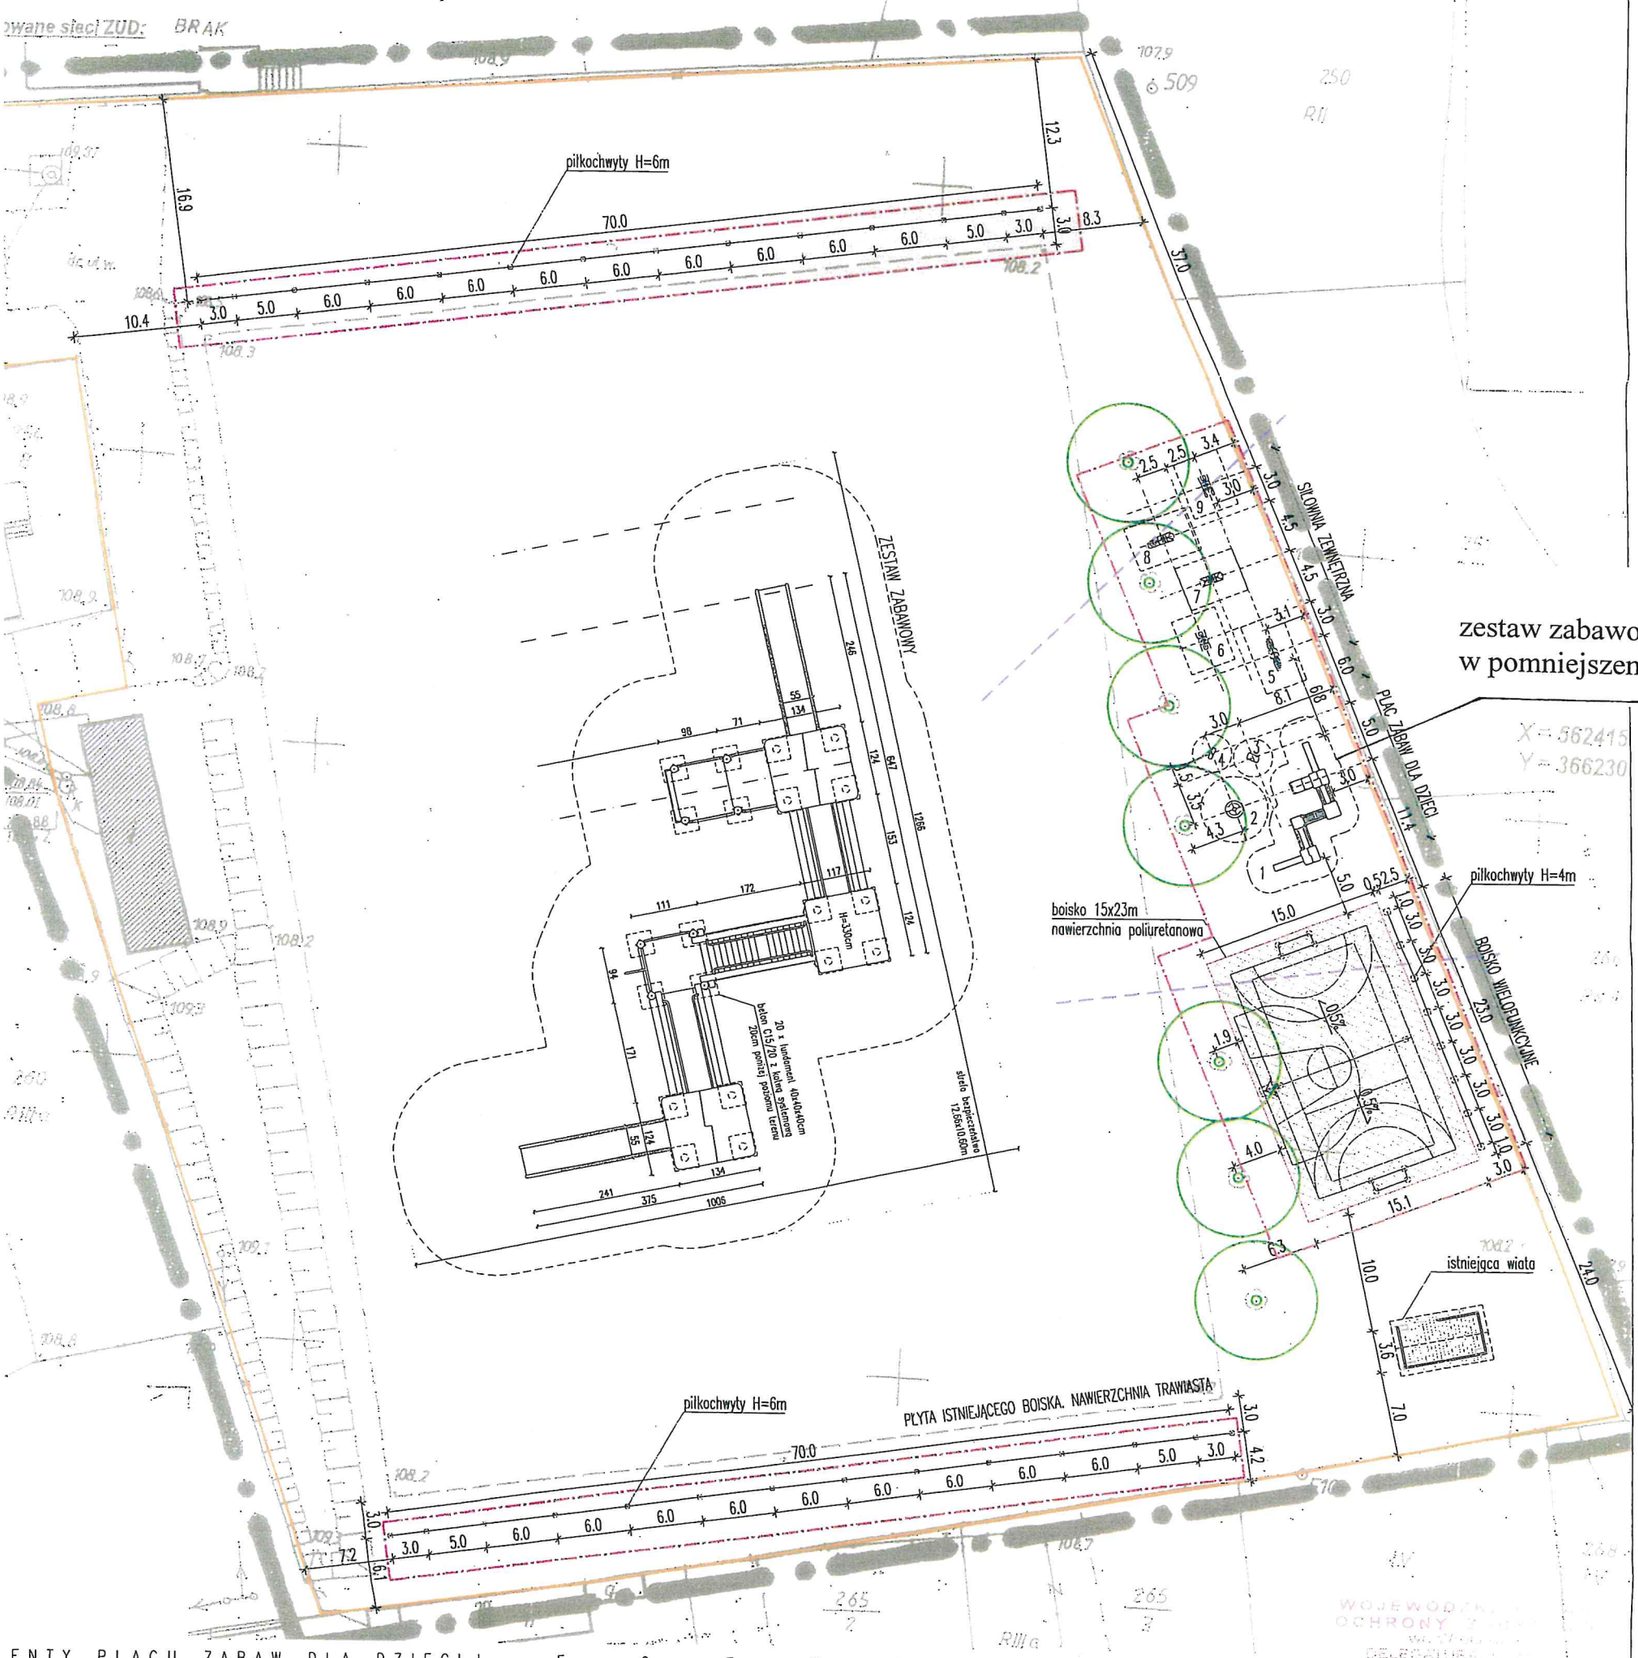

ENTY PLACU ZABAW DLA DZIECI

AW ZABAWOWY, wym. 945x690x330cm, strefa bezpieczeństwa
6x10.60m,
JZELA, ø150cm, h=80cm, strefa bezpieczeństwa ø550cm,
AK HELIKOPTER, wym. 95x50x80cm, strefa bezpieczeństwa ø320cm,
AK LEW, wym. 95x28x78cm, strefa bezpieczeństwa ø320cm.

IENTY SIŁOWNI ZEWNĘTRZNEJ

TREK PODWÓJNY, wym. 294x52x202cm, strefa bezp. 352x594cm
ADŁO PODWÓJNE, wym. 165x78x20cm, strefa bezp. 378x465cm
SKANIE PODWÓJNE, wym. 198x68x202cm, strefa bezp. 368x497cm
ACZ / WYCIĄG, wym. 236x77x202cm, strefa bezp. 377x536cm
ODZICIEL / STEPER, wym. 181x79x202cm, strefa bezp. 379x481cm

TAWIENIE POWIERZCHNI

rzchnia działki	16200,0 m²
rzchnia terenu w zakresie opracowania	1920,0 m²
rzchnia boiska wielofunkcyjnego	345,0 m²

LEGENDA

	GRANICA OPRACOWANIA
A — F	GRANICA NIERUCHOMOŚCI
US	SYMBOL PRZEZNACZENIA TERENU zgodnie z MPZP
	STANOWISKA ARCHEOLOGICZNE zgodnie z MPZP
	ISTNIEJĄCA WIATA
	OBRZEŻE BETONOWE 8x30x100cm
	PIŁKOCHWYTY
	NAWIERZCHNIA POLIURETANOWA BOISKA
2	URZĄDZENIA PLACU ZABAW DLA DZIECI WRAZ Z ZE STREFĄ BEZPIECZEŃSTWA (LINIA PRZERYWANA)
8	ELEMENTY SIŁOWNI ZEWNĘTRZNEJ WRAZ Z ZE STREFĄ BEZPIECZEŃSTWA (LINIA PRZERYWANA)
	ZIELEŃ NISKA
	ZIELEŃ WYSOKA / DRZEWA ISTNIEJĄCE
1%	SPADEK PODŁUŻNY NAWIERZCHNI POLIURETANOWEJ

Inwestycja	BUDOWA BOISKA WIELOFUNKCYJNEGO W RUSZOWICACH		
Adres	Ruszowice, dz. nr 252, obręb 0011 Ruszowice		
Inwestor	Gmina Głogów, ul. Słodowa 2b, 67-200 Głogów		
Branża	ARCHITEKTONICZNA		
Projektant	mgr inż. arch. Sławomir Łażewski UPR. NR 17/DSOKK/2012 w specjalności architektonicznej do projektowania bez ograniczeń	Podpis	
Tytuł rys.	PROJEKT ZAGOSPODAROWANIA TERENU		
Stadium	projekt budowlany	Skala	1:500
Data	07.2015 r.	Nr rys.	01.PZT
Jednostka Projektowa	SLZ PRACOWNIA PROJEKTOWA ARCHITEKT SŁAWOMIR ŁAŻEWSKI 59-100 POLKOWICE RYNEK 21/2 NIP 692 222 11 71 REGON 022443482 T_+48 663781491 E_ kontakt@pracowniaSLZ.pl W_ www.pracowniaSLZ.pl		