


PROGRAM FUNKCJONALNO-UŻYTKOWY
Budowa zbiorczego systemu kanalizacji sanitarnej
w m. Przedmście i m. Bytnik, gmina Głogów

Rys nr 1 Głogów -Bytnik- Przedmście

skala 1:2 000

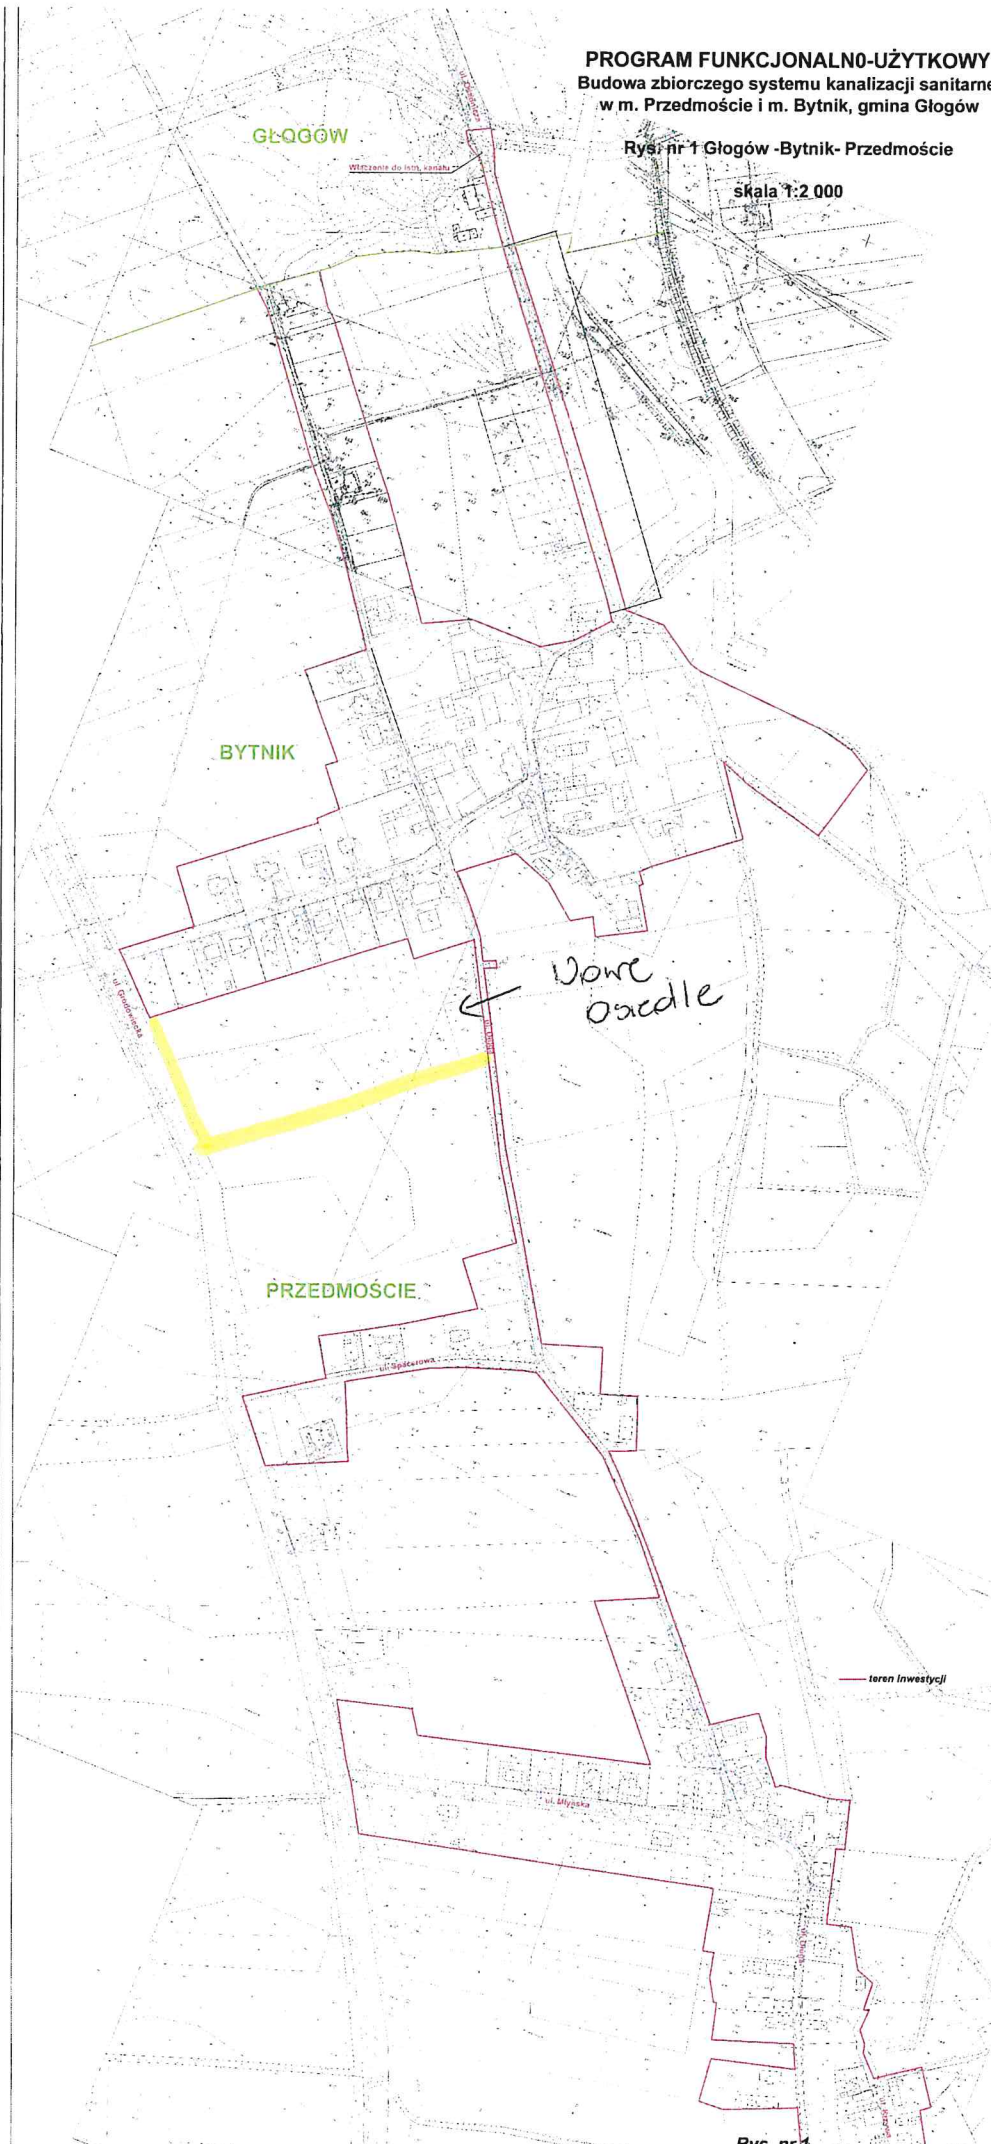


PROGRAM FUNKCJONALNO-UŻYTKOWY
Budowa zbiorczego systemu kanalizacji sanitarnej
w m. Przedmoście i m. Bytnik, gmina Głogów

Rys. nr 1 Głogów -Bytnik- Przedmoście

Łączy rys. nr 1

skala 1:2 000

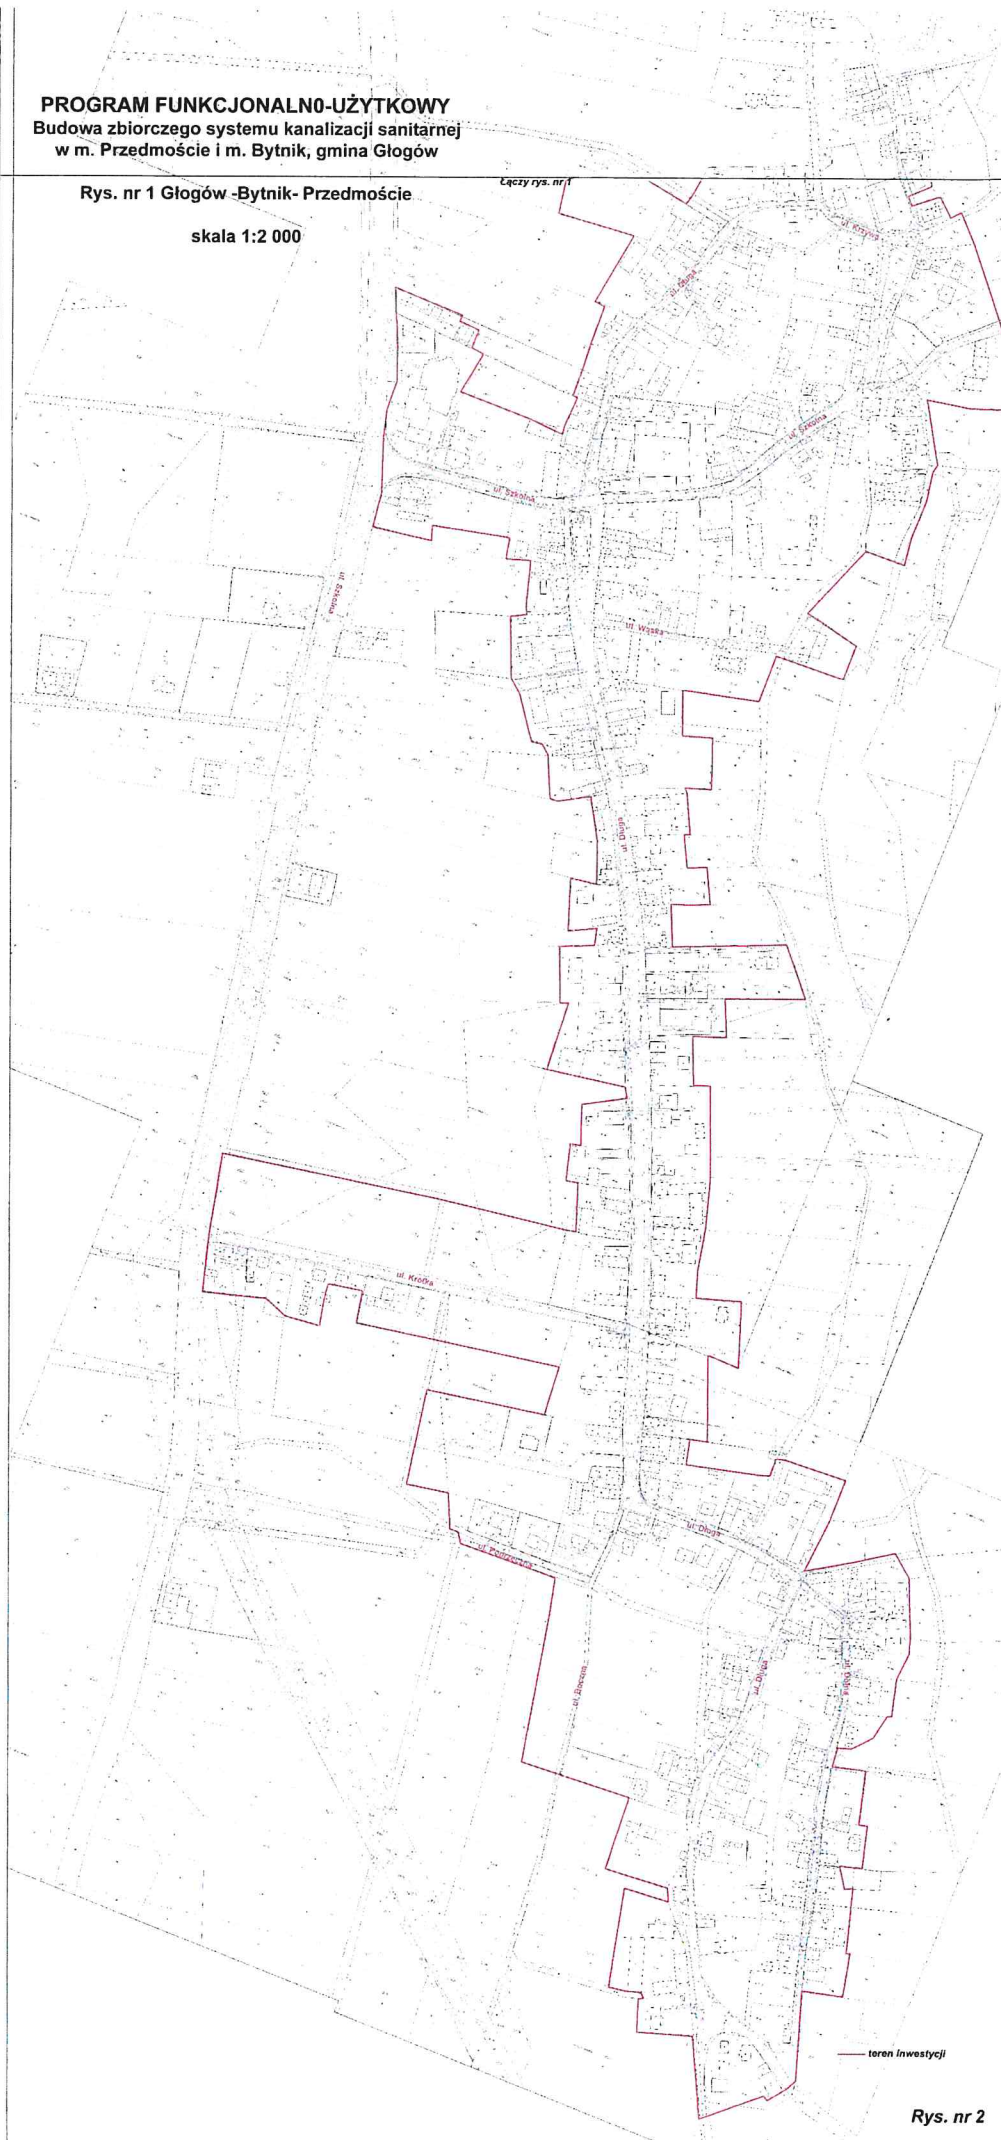

Rys. nr 2