

Uchwała nr II/11/2014
Rady Gminy w Głogowie
z dnia 8 grudnia 2014r.

w sprawie zmiany Uchwały Nr XXXVII/213/2013 Rady Gminy Głogów z dnia 08 listopada 2013r. w sprawie przystąpienia do sporządzenia miejscowego planu zagospodarowania przestrzennego w części obrębu Ruszowice gmina Głogów.

Na podstawie art. 18 ust. 2 pkt. 5 ustawy z dnia 8 marca 1990r. o samorządzie gminnym (tekst jednolity Dz.U. z 2013r. poz. 594 ze zmianami) oraz art. 3 ust.1 i art.14 ust. 1, 2, a także art. 15 ust. 2, ust.3 ustawy z dnia 27 marca 2003r. o planowaniu i zagospodarowaniu przestrzennym (Dz.U. z 24 kwietnia 2012r poz. 647 ze zm.) Rada Gminy w Głogowie uchwała co następuje:

§ 1.

1. Przystępuje się do sporządzenia miejscowego planu zagospodarowania przestrzennego w części obrębu Ruszowice gmina Głogów.
2. Zakres przestrzenny opracowania planu przedstawia załącznik graficzny nr 1 (etap I dz. nr 489) oraz nr 2 (etap II) w skali 1 : 20.000, stanowiący integralną część niniejszej uchwały.

§ 2.

Traci moc uchwała Nr XXXVII/213/2013 Rady Gminy Głogów z dnia 08 listopada 2013r. w sprawie przystąpienia do sporządzenia miejscowego planu zagospodarowania przestrzennego w części obrębu Ruszowice gmina Głogów.

§ 3

Wykonanie uchwały powierza się Wójtowi Gminy Głogów.

§ 4


Uchwała wchodzi w życie z dniem podjęcia.

Załącznik nr 1 i nr 2

Przewodniczący Rady

Sylwester Barnas



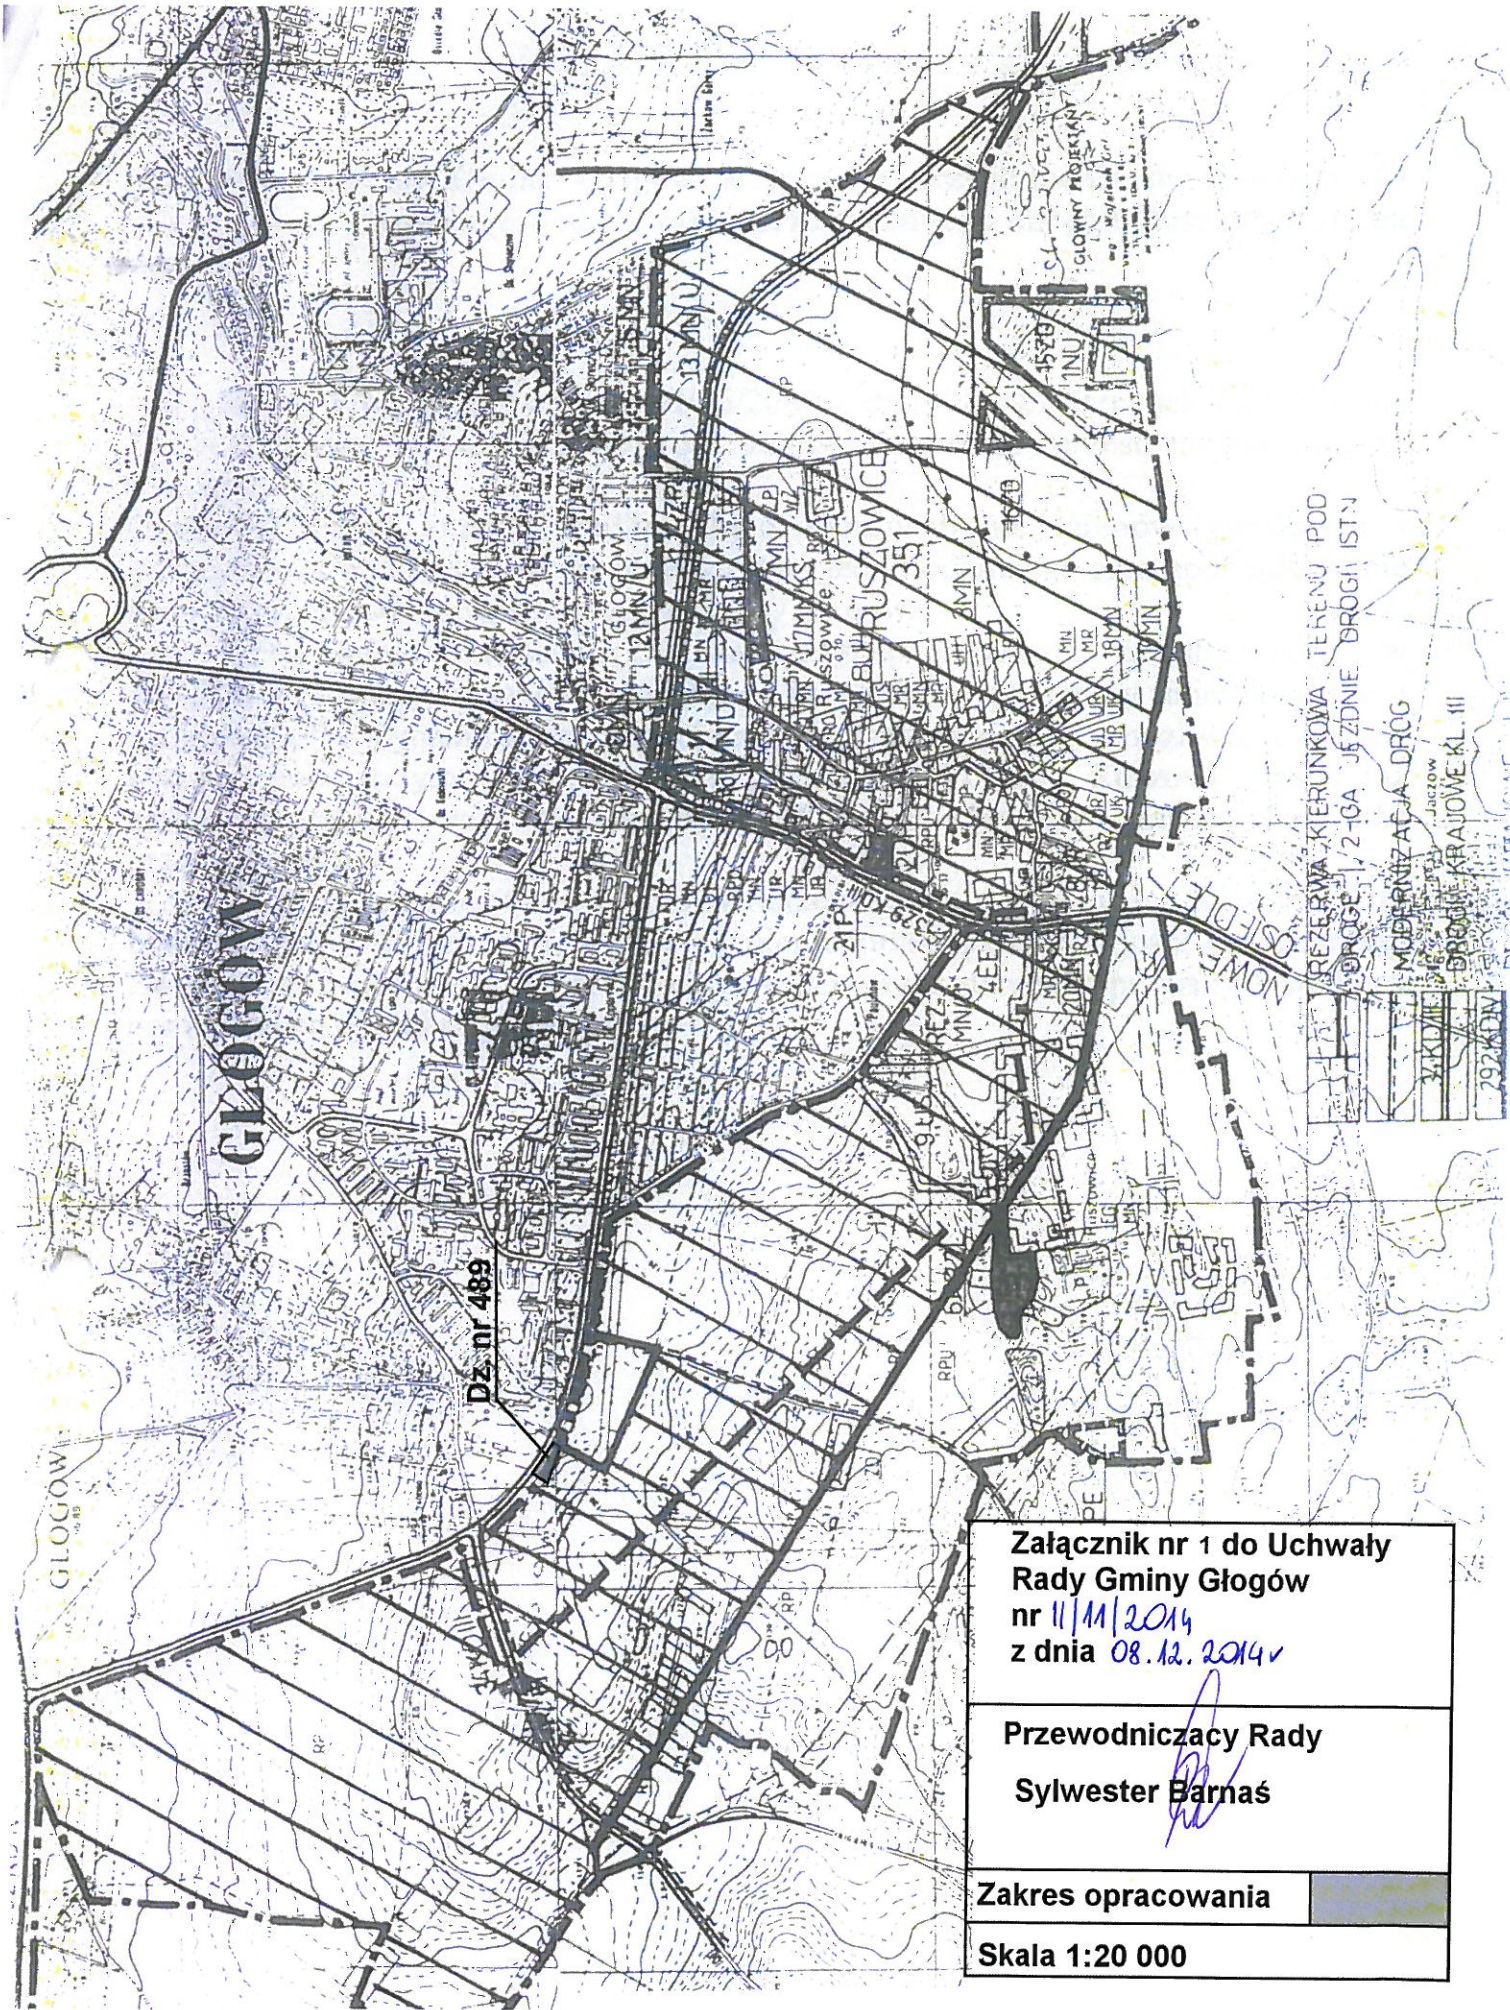


Załącznik nr 1 do Uchwały
 Rady Gminy Głogów
 nr 11/11/2014
 z dnia 08.12.2014 ✓

Przewodniczący Rady
 Sylwester *Barnaś*

Zakres opracowania

Skala 1:20 000

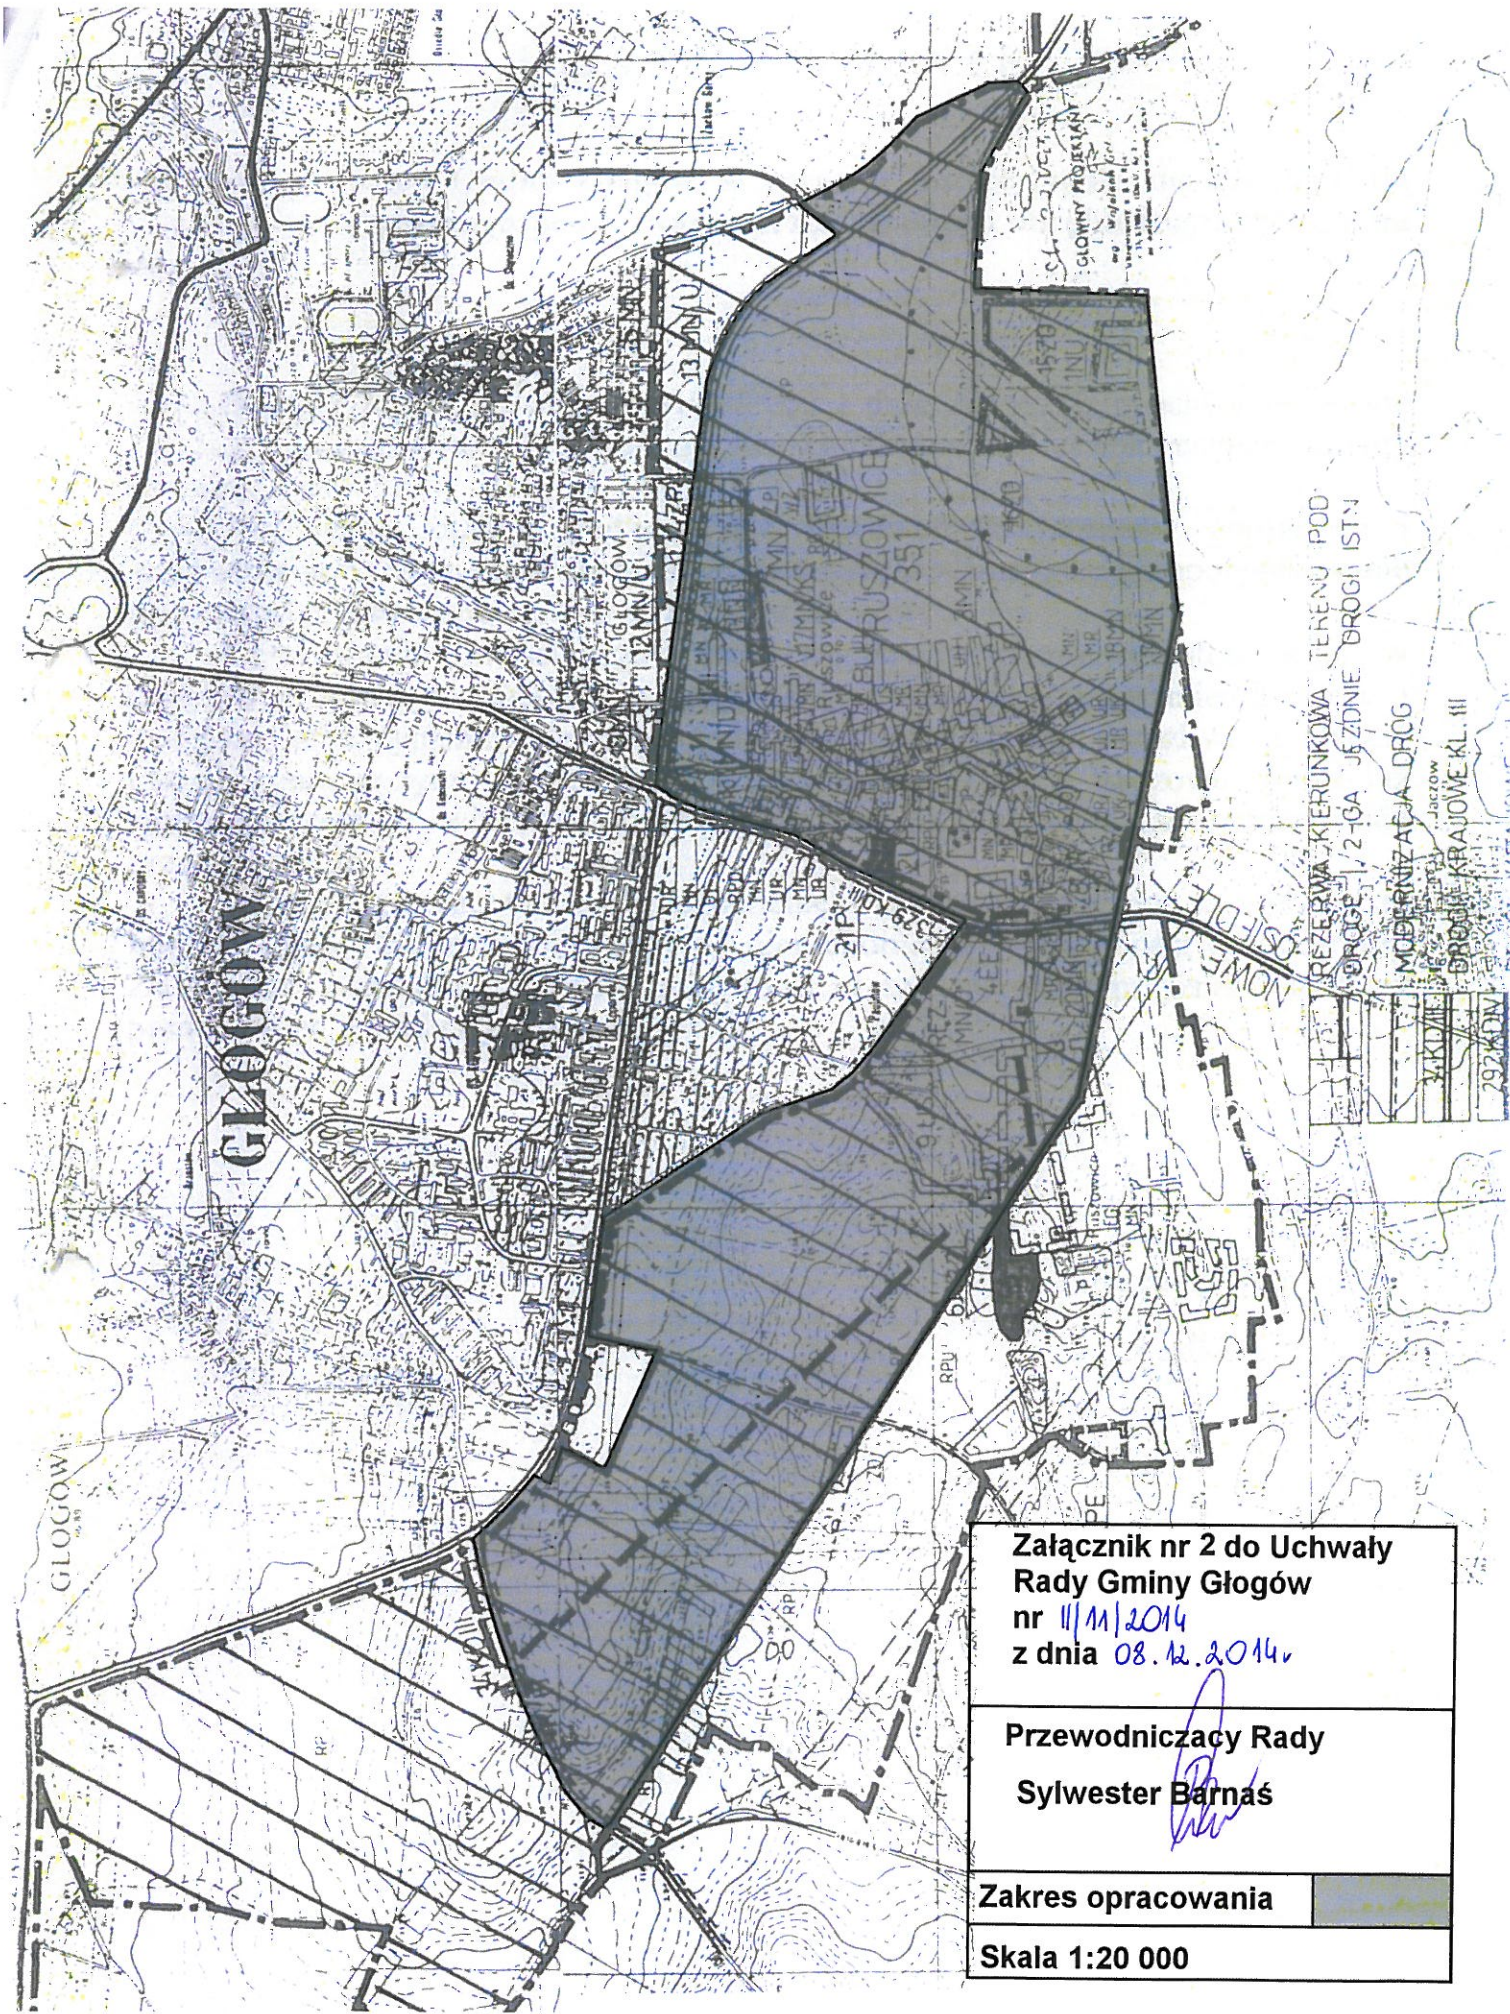

REZERWA KIERUNKOWA TERENU POD
DROGĘ 2-GA JĘZDNIĘ BROGHI ISTN.
MODERNIZACJA DRÓG
JACZÓW
BROGHI KRAJOWE KL. III
292/KDVI

**Załącznik nr 2 do Uchwały
Rady Gminy Głogów
nr 11/11/2014
z dnia 08.12.2014r**

Przewodniczący Rady
Sylwester Barnas

Zakres opracowania

Skala 1:20 000

UZASADNIENIE

w sprawie zmiany Uchwały Nr XXXVII/213/2013 Rady Gminy w Głogowie z dnia 8 listopada 2013r w sprawie przystąpienia do sporządzenia miejscowego planu zagospodarowania przestrzennego w części obrębu Ruszowice gmina Głogów.

Rada Gminy Głogów w dniu 8 listopada 2013r. przyjęła uchwałę XXXVII/213/2013 w sprawie przystąpienia do sporządzenia miejscowego planu zagospodarowania przestrzennego w części obrębu Ruszowice gmina Głogów. Działka o nr ewid. 489 obręb Ruszowice jest niezbędna do opracowania projektu obsługi komunikacyjnej dla rozpoczętej inwestycji budowy galerii „Glogovia” w Ruszowicach, w związku z czym celem przyspieszenia prac nad w/w projektem należy wydzielić działkę nr 489 z całości opracowania.

PRZEWODNICZĄCY RADY

Sylwester Barnas