

Uchwała nr V/29/2015
Rady Gminy w Głogowie
z dnia 26 marca 2015r.

w sprawie przystąpienia do sporządzenia zmiany miejscowego planu zagospodarowania przestrzennego części obrębu Grodziec Mały gmina Głogów.

Na podstawie art. 18 ust. 2 pkt. 5 ustawy z dnia 8 marca 1990r. o samorządzie gminnym (tekst jednolity Dz.U. z 2013r. poz. 594 ze zmianami) oraz art. 3 ust.1 i art.14 ust. 1, 2 i 4 ustawy z dnia 27 marca 2003r. o planowaniu i zagospodarowaniu przestrzennym (Dz.U. z 2015r. poz. 199) Rada Gminy w Głogowie uchwala co następuje:

§ 1.

1. Przystępuje się do sporządzenia zmiany miejscowego planu zagospodarowania przestrzennego, uchwalonego uchwałą nr VI/40/2011 Rady Gminy Głogów z dnia 31 maja 2011r., w części oznaczonej na załączniku do uchwały.
2. Zakres przestrzenny opracowania planu przedstawia załącznik graficzny nr 1 w skali 1 : 1000, stanowiący integralną część niniejszej uchwały.

§ 2.

Wykonanie uchwały powierza się Wójtowi Gminy Głogów.

§ 3

Uchwała wchodzi w życie z dniem podjęcia.

Zał.nr 1

Przewodniczący Rady

Sylwester Barnaś



UZASADNIENIE

Do przystąpienia do sporządzenia zmiany miejscowego planu zagospodarowania przestrzennego części obrębu Grodziec Mały gmina Głogów.

Podejmowana zmiana planu zagospodarowania przestrzennego wynika z konieczności przekształcenia przedmiotowych działek, które w niniejszym planie przeznaczone są pod budownictwo jednorodzinne na działkę o charakterze rekreacyjno-sportowym (jako plac publiczny)


PRZEWODNICZĄCY RADY


Sylwester Barnas

KOPIA Z MAPY ZASADNICZEJ

o godle 442.132.092

W SKALI 1:1000

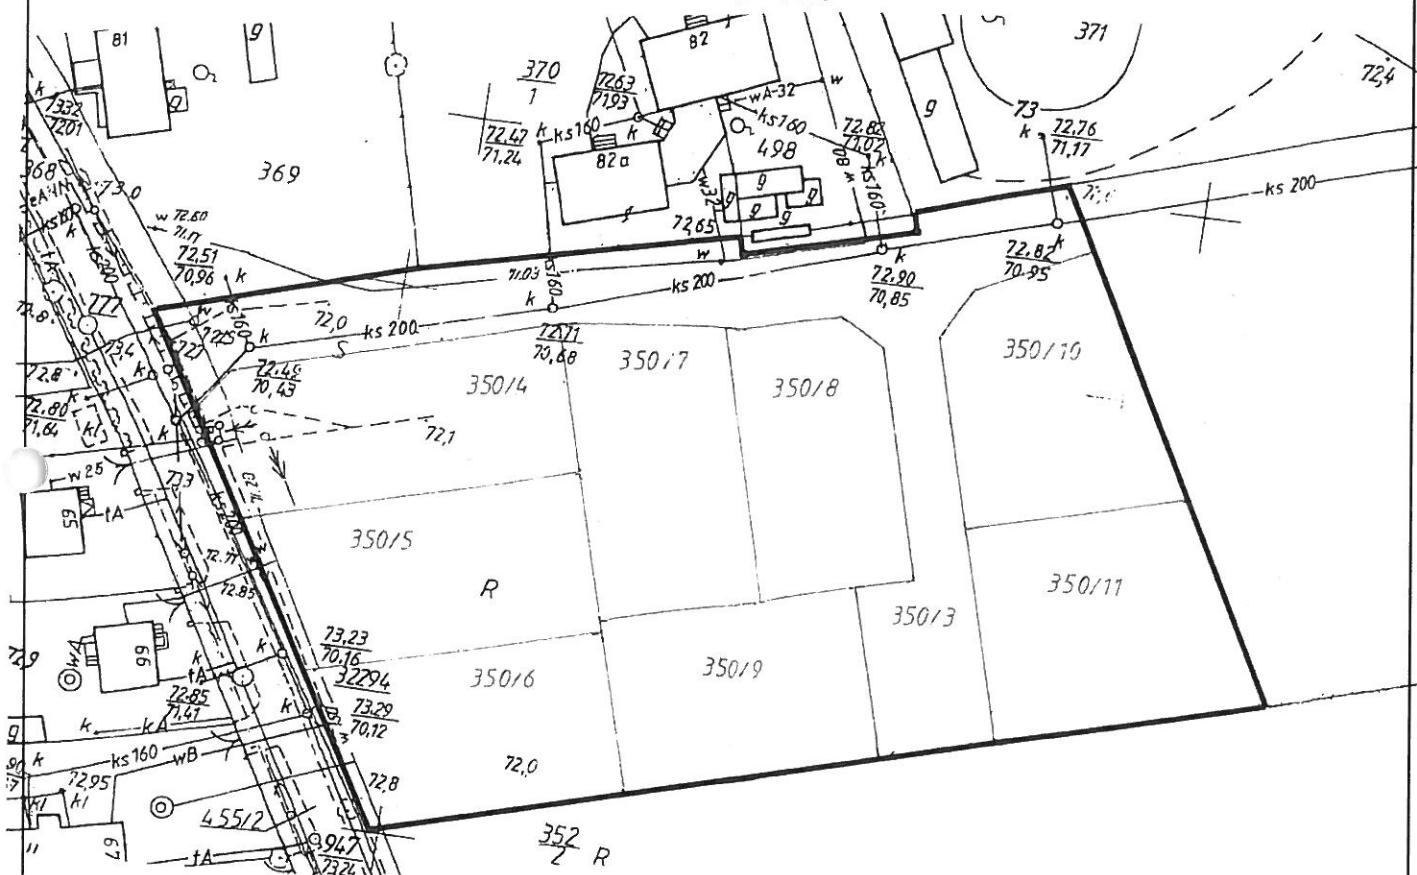

LEGENDA:

———— ZAKRES OPRACOWANIA

ZAŁĄCZNIK DO UCHWAŁY
RADY GMINY GŁOGÓW
NR ...V.1.29.1.....2015
Z DNIA ..26...03...2015v.....

PRZEWODNICZĄCY RADY
SYLWESTER BARNAŚ

SKALA 1:1000

PRZEWODNICZĄCY RADY

Sylwester Barnaś