

**Uchwała nr VI/ 33/ 2015**  
**Rady Gminy w Głogowie**  
**z dnia 26 marca 2015r.**

w sprawie przystąpienia do sporządzenia miejscowego planu zagospodarowania przestrzennego obręb Przedmoście gmina Głogów.

Na podstawie art. 18 ust. 2 pkt. 5 ustawy z dnia 8 marca 1990r. o samorządzie gminnym (tekst jednolity Dz.U. z 2013r. poz. 594 ze zmianami) oraz art. 3 ust.1 i art.14 ust. 1, 2 i 4 ustawy z dnia 27 marca 2003r. o planowaniu i zagospodarowaniu przestrzennym (Dz.U. z 2015r. poz. 199) Rada Gminy w Głogowie uchwała co następuje:

§ 1.

1. Przystępuje się do sporządzenia miejscowego planu zagospodarowania przestrzennego obręb Przedmoście gmina Głogów.
2. Zakres przestrzenny opracowania planu przedstawia załącznik graficzny nr 1 w skali 1 : 20.000, stanowiący integralną część niniejszej uchwały.

§ 2.

Wykonanie uchwały powierza się Wójtowi Gminy Głogów.

§ 3

Uchwała wchodzi w życie z dniem podjęcia.

Zał.nr 1

Przewodniczący Rady  
Sylwester Barńś



## UZASADNIENIE

**Do przystąpienia do sporządzenia miejscowego planu zagospodarowania przestrzennego obręb Przedmoście gmina Głogów.**

Dla obrębu Przedmoście brak jest obowiązującego miejscowego planu zagospodarowania przestrzennego. Sytuacja taka znacznie ogranicza możliwość rozwoju budownictwa na tym terenie, w związku z czym należy uporządkować ład przestrzenny poprzez opracowanie niniejszego planu na obszarze całego obrębu Przedmoście. Ważnym argumentem za umożliwieniem opracowania planu są wpływy do budżetu gminy w formie podatków od nieruchomości i działalności gospodarczej. Zwiększenie własnych dochodów gminy może ułatwić starania o przyznanie środków pomocowych z funduszy unijnych.

**PRZEWODNICZĄCY RADY**

*Sylwester Barnaś*


LEGENDA:

—— ZAKRES OPRACOWANIA

ZAŁĄCZNIK DO UCHWAŁY  
RADY GMINY GŁOGÓW  
NR V.133.1.....2015  
Z DNIA 26.03.2015...

PRZEWODNICZĄCY RADY  
SYLWESTER BARNAŚ

SKALA 1:20 000

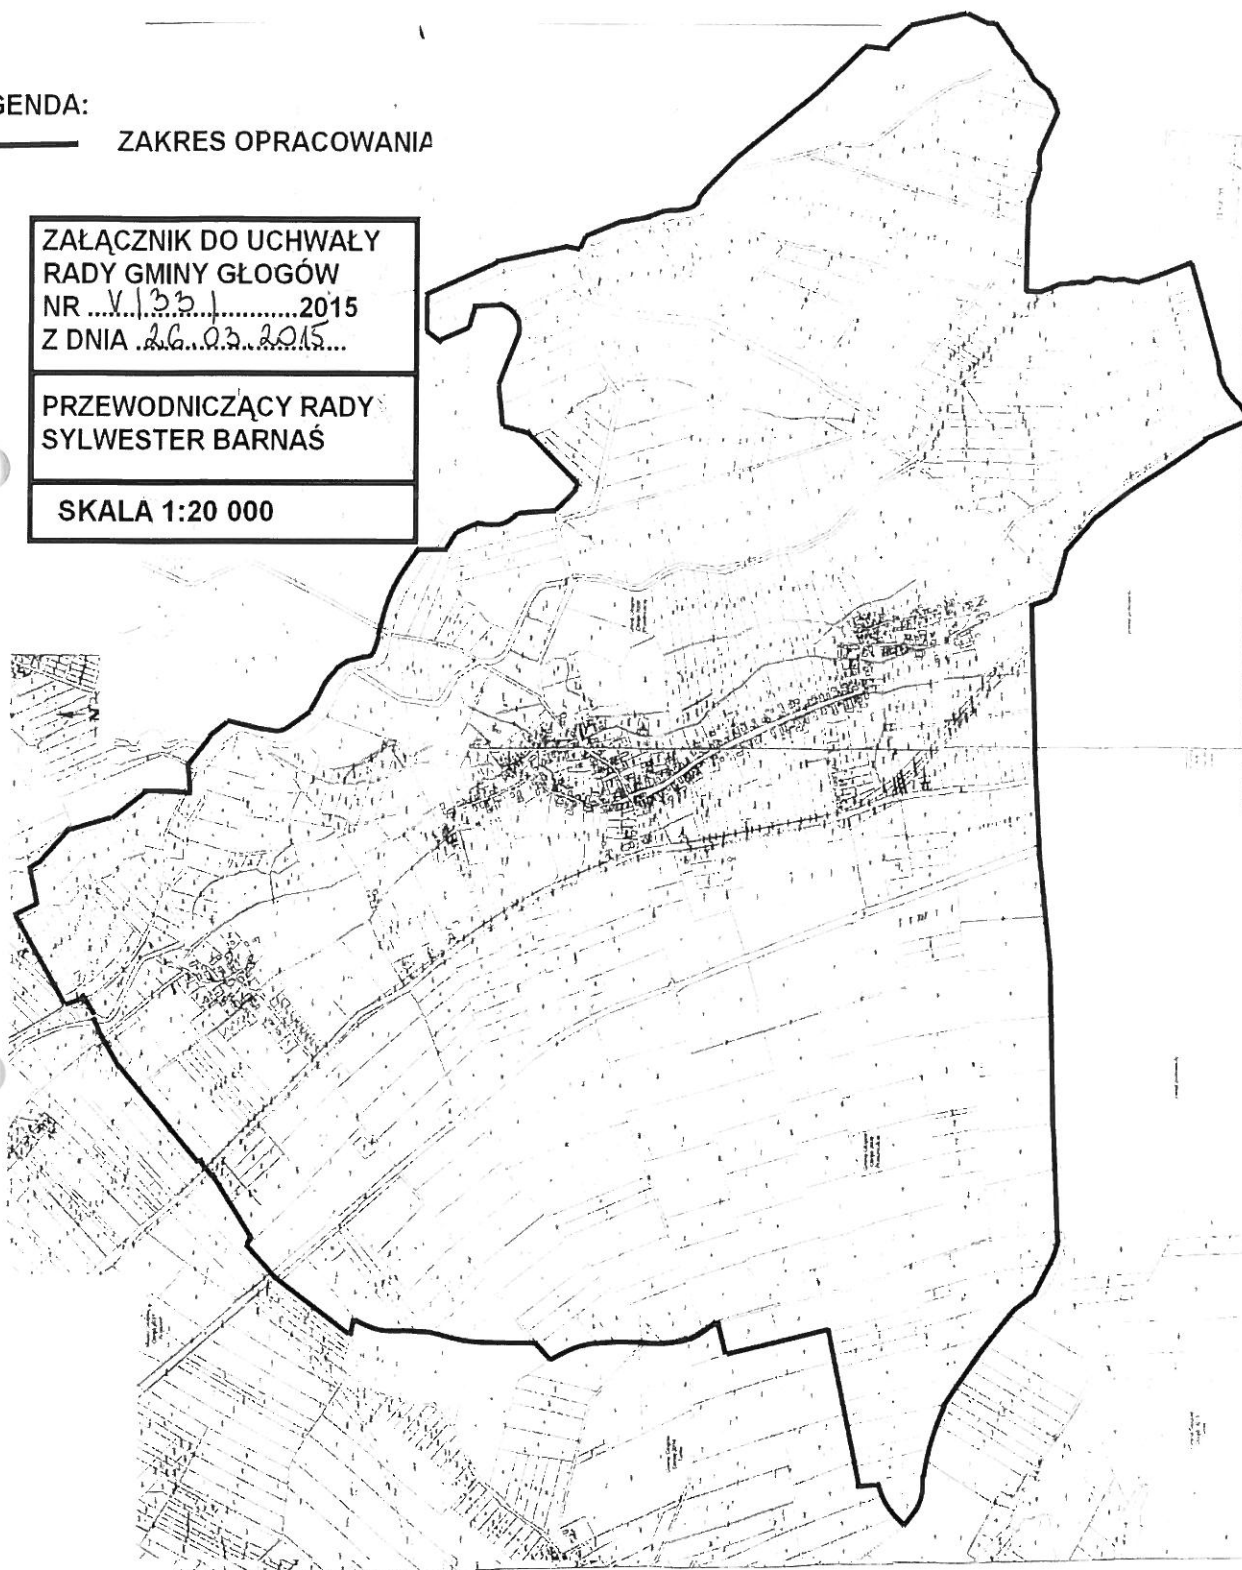

PRZEWODNICZĄCY RADY

*Sylwester Barnaś*