

Numer ewidencji zgłoszenia: **PODGIK.6640.397.2014**
 Układ współrzędnych: „1965”
 Poziom odniesienia: „Kronstadt”
 Mapa aktualna na dzień: 07.04.2014 r.


Uwagi:

- ✓ Granice na mapie zgodne z wyrysem z mapy ewidencyjnej (granice prawne)
- ✓ Mapa została wykonana bez ustalenia obciążeń służebnościami gruntowymi
- ✓ W zakresie opracowania nie wyklucza się przebiegu innych sieci uzbrojenia podziemnego
- ✓ W zakresie opracowania ujawniono kontur użytku nie będący w bazie danych ewidencji gruntów i budynków:
 - dr. utw... – droga pokryta tłuczniem

Kierownik robót:
 Biuro Usług Geodezyjno-Kartograficznych
GEOINVEST
 Geodeta uprawniony GUGIK nr. 5432
 Ryszard Łaskowski

Granice ewidencji gruntów i budynków
 z 16.05.2014 r. (1:500) (1:500)
 14 379 3
 23 (IV) 2014
 ZUP. STAWOMIR
 Główny Inżynier Służby Geodezyjnej

Projektowane sieci ZUD: **BRAK**

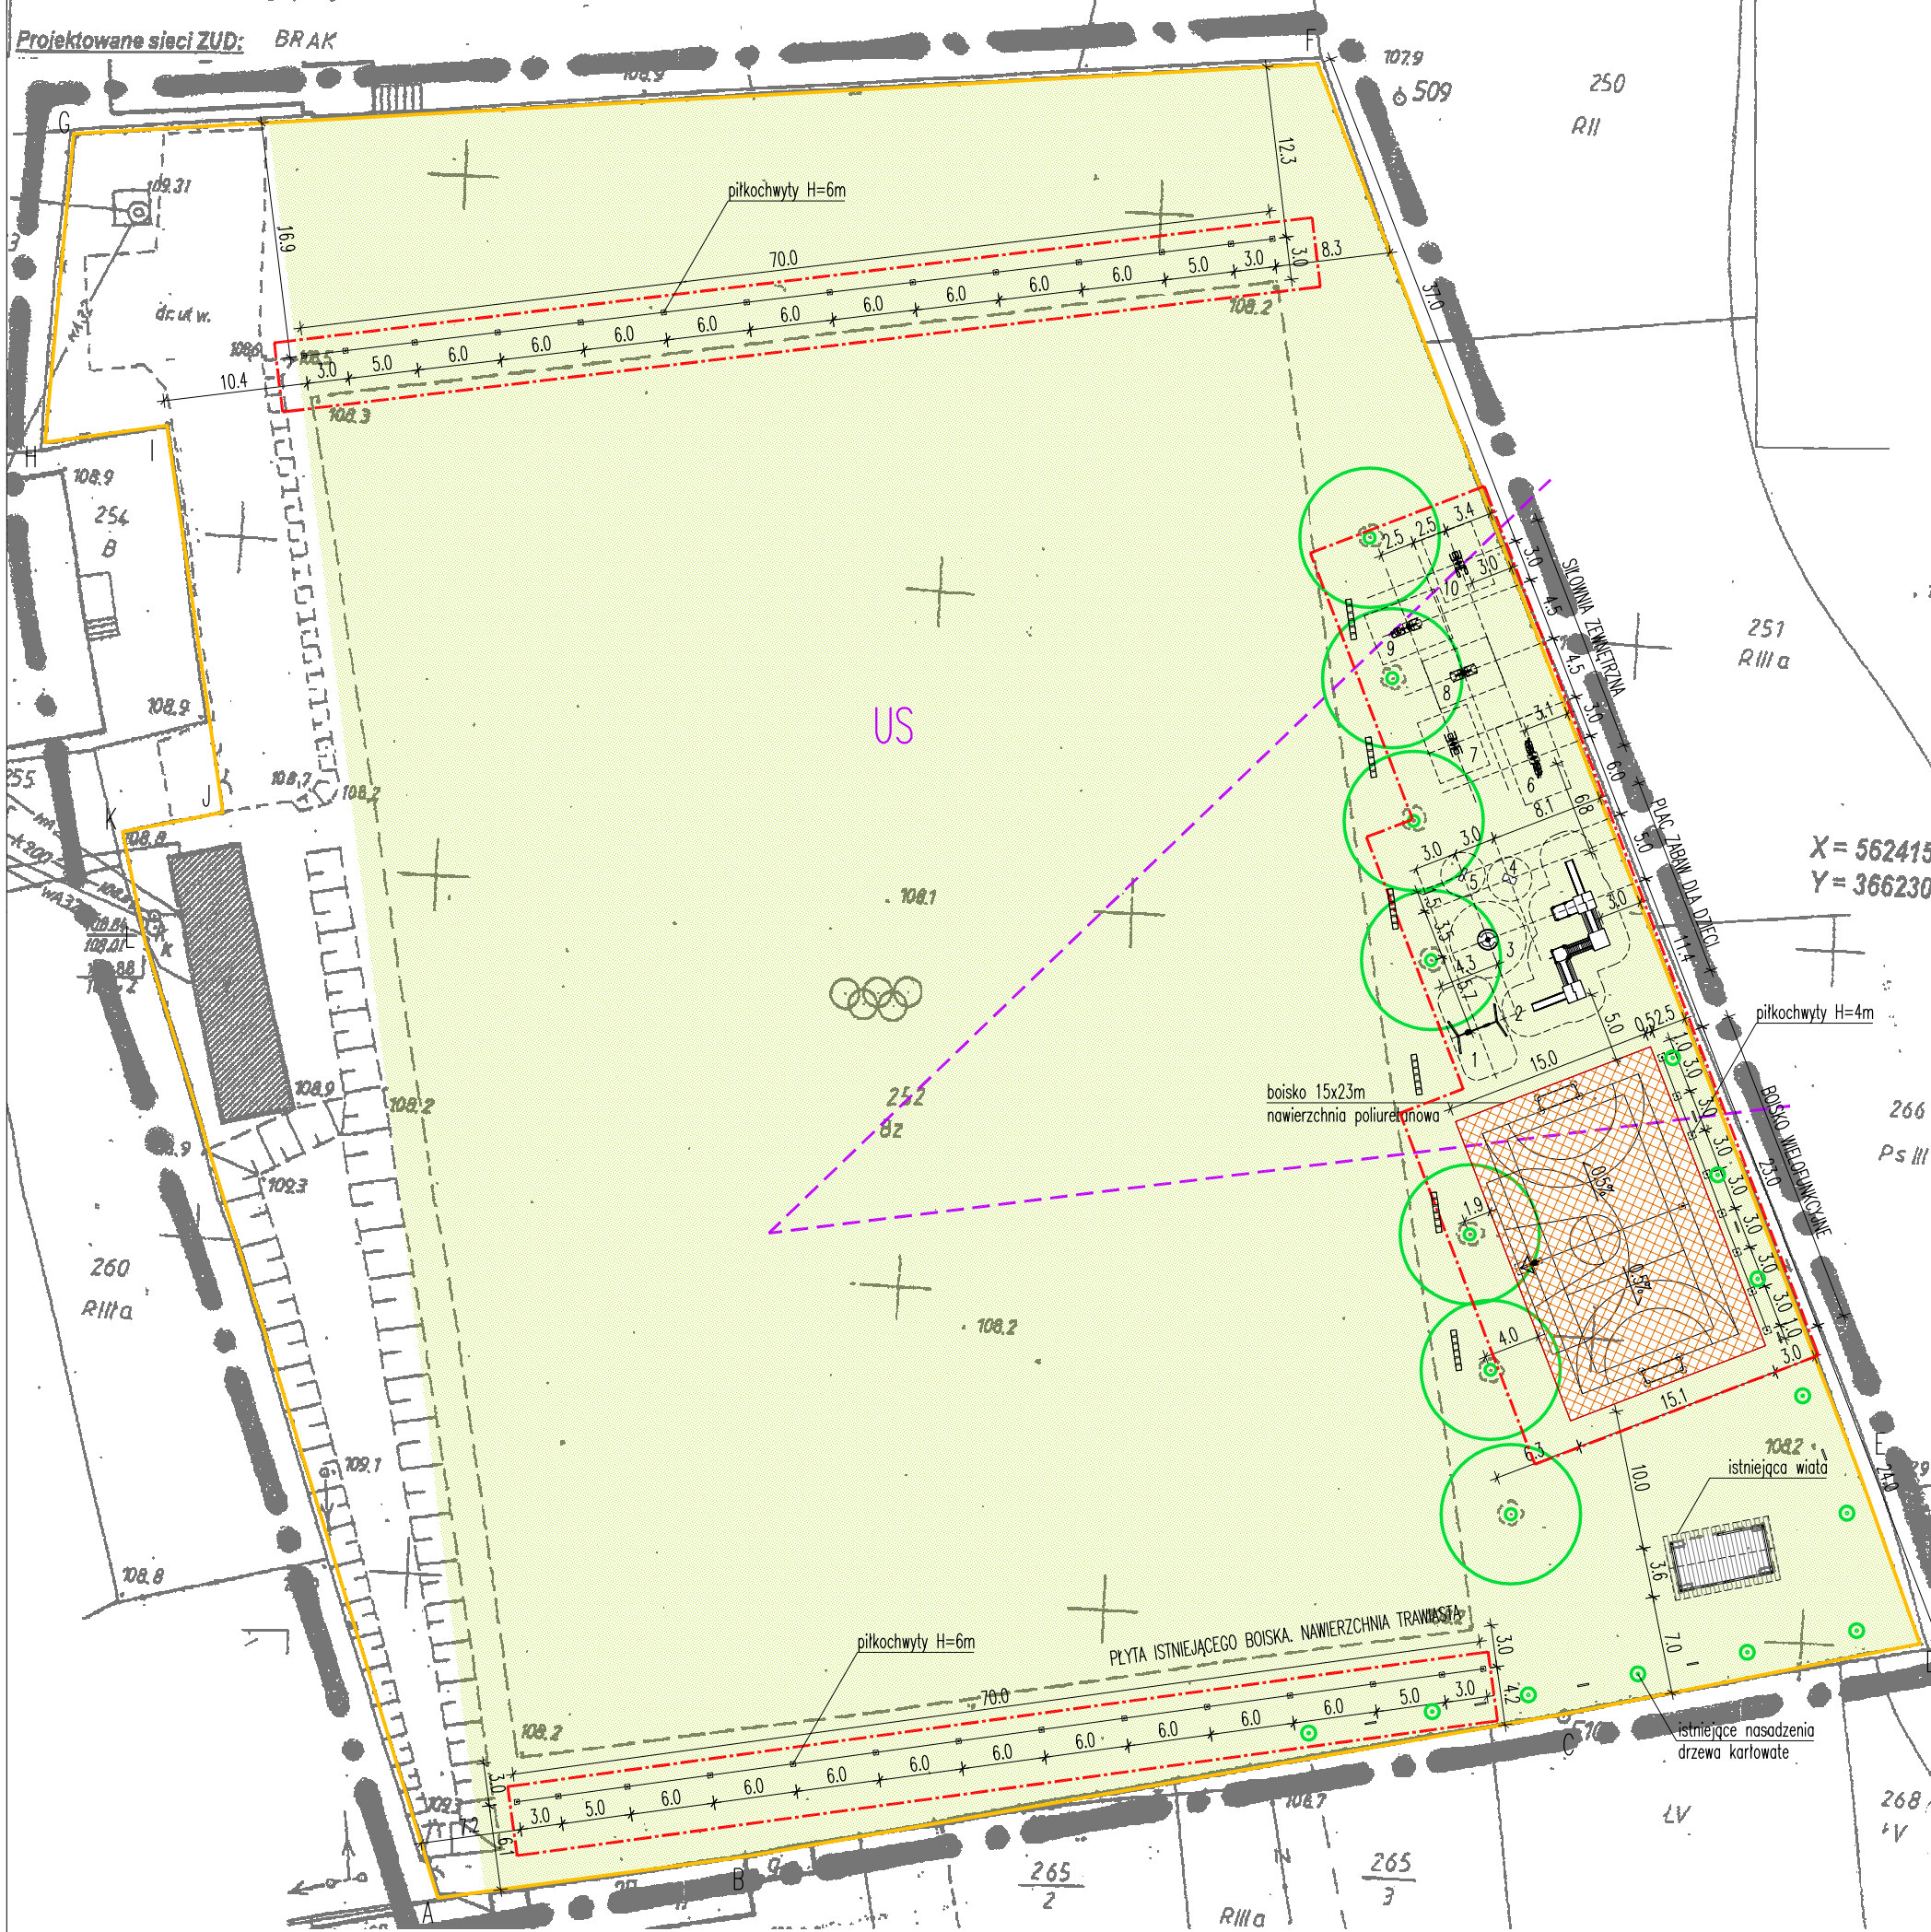

X = 562415
 Y = 366230

ELEMENTY PLACU ZABAW DLA DZIECI

- HUŚTAWKA PODWÓJNA, wym. 284x362cm, strefa bezpieczeństwa 700x400cm
- ZESTAW ZABAWOWY, wym. 945x690x330cm, strefa bezpieczeństwa 12.66x10.60m,
- KARUZELA, ϕ 150cm, h=80cm, strefa bezpieczeństwa ϕ 550cm,
- BUJAK HELIKOPTER, wym. 95x50x80cm, strefa bezpieczeństwa ϕ 320cm,
- BUJAK LEW, wym. 95x28x78cm, strefa bezpieczeństwa ϕ 320cm,

ELEMENTY SIŁOWNI ZEWNĘTRZNEJ

- ORBITREK PODWÓJNY, wym. 294x52x202cm, strefa bezp. 352x594cm
- WAHADŁO PODWÓJNE, wym. 165x78x20cm, strefa bezp. 378x465cm
- WYCISKANIE PODWÓJNE, wym. 198x68x202cm, strefa bezp. 368x497cm
- BIEGACZ / WYCIĄG, wym. 236x77x202cm, strefa bezp. 377x536cm
- ODWODZICIEL / STEPER, wym. 181x79x202cm, strefa bezp. 379x481cm

ZESTAWIENIE POWIERZCHNI

- powierzchnia działki 16200,0 m²
- powierzchnia terenu w zakresie opracowania 1920,0 m²
- powierzchnia boiska wielofunkcyjnego 345,0 m²

	GRANICA OPRAWOWANIA
	GRANICA NIERUCHOMOŚCI
	SYMBOL PRZEZNACZENIA TERENU zgodnie z MPZP
	STANOWISKA ARCHEOLOGICZNE zgodnie z MPZP
	ISTNIEJĄCA WIATA
	OBRZEŻE BETONOWE 8x30x100cm
	PIŁKOCZYTY
	NAWIERZCHNIA POLIURETANOWA BOISKA
	URZĄDZENIA PLACU ZABAW DLA DZIECI WRAZ Z ZE STREFĄ BEZPIECZEŃSTWA (LINIA PRZERZYWANA)
	ELEMENTY SIŁOWNI ZEWNĘTRZNEJ WRAZ Z ZE STREFĄ BEZPIECZEŃSTWA (LINIA PRZERZYWANA)
	ZIELEŃ NISKA
	ZIELEŃ WYSOKA / DRZEWIA ISTNIEJĄCE
	SPADEK PODŁUŻNY NAWIERZCHNI POLIURETANOWEJ
	ISTNIEJĄCE ELEMENTY MAŁEJ ARCHITEKTURY ZGODNIE Z INWENTARYZACJĄ

Inwestycja	BUDOWA BOISKA WIELOFUNKCYJNEGO W RUSZOWICACH		
Adres	Ruszwice, dz. nr 252, obręb 0011 Ruszwice		
Inwestor	Gmina Głogów, ul. Stodowa 2b, 67-200 Głogów		
Branża	ARCHITEKTONICZNA		
Projektant	mgr inż. arch. Sławomir Łażewski UPR. NR 17/DOSKK/2012 w specjalności architektonicznej do projektowania bez ograniczeń	Podpis	
Tytuł rys.	PROJEKT ZAGOSPODAROWANIA TERENU		
Stadium	projekt budowlany	Skala	1:500
Data	07.2015 r.	Nr rys.	01.PZT
Jednostka Projektowa	SLZ PRACOWNIA PROJEKTOWA ARCHITEKT SŁAWOMIR ŁAŻEWSKI 59-100 POLKOWCE RYNEK 21/2 T. +48 663781491 E. kontakt@pracowniaSLZ.pl	REGON 022443482	W