


Tablica 0.4kV - Tb1

- schemat zasobniczy

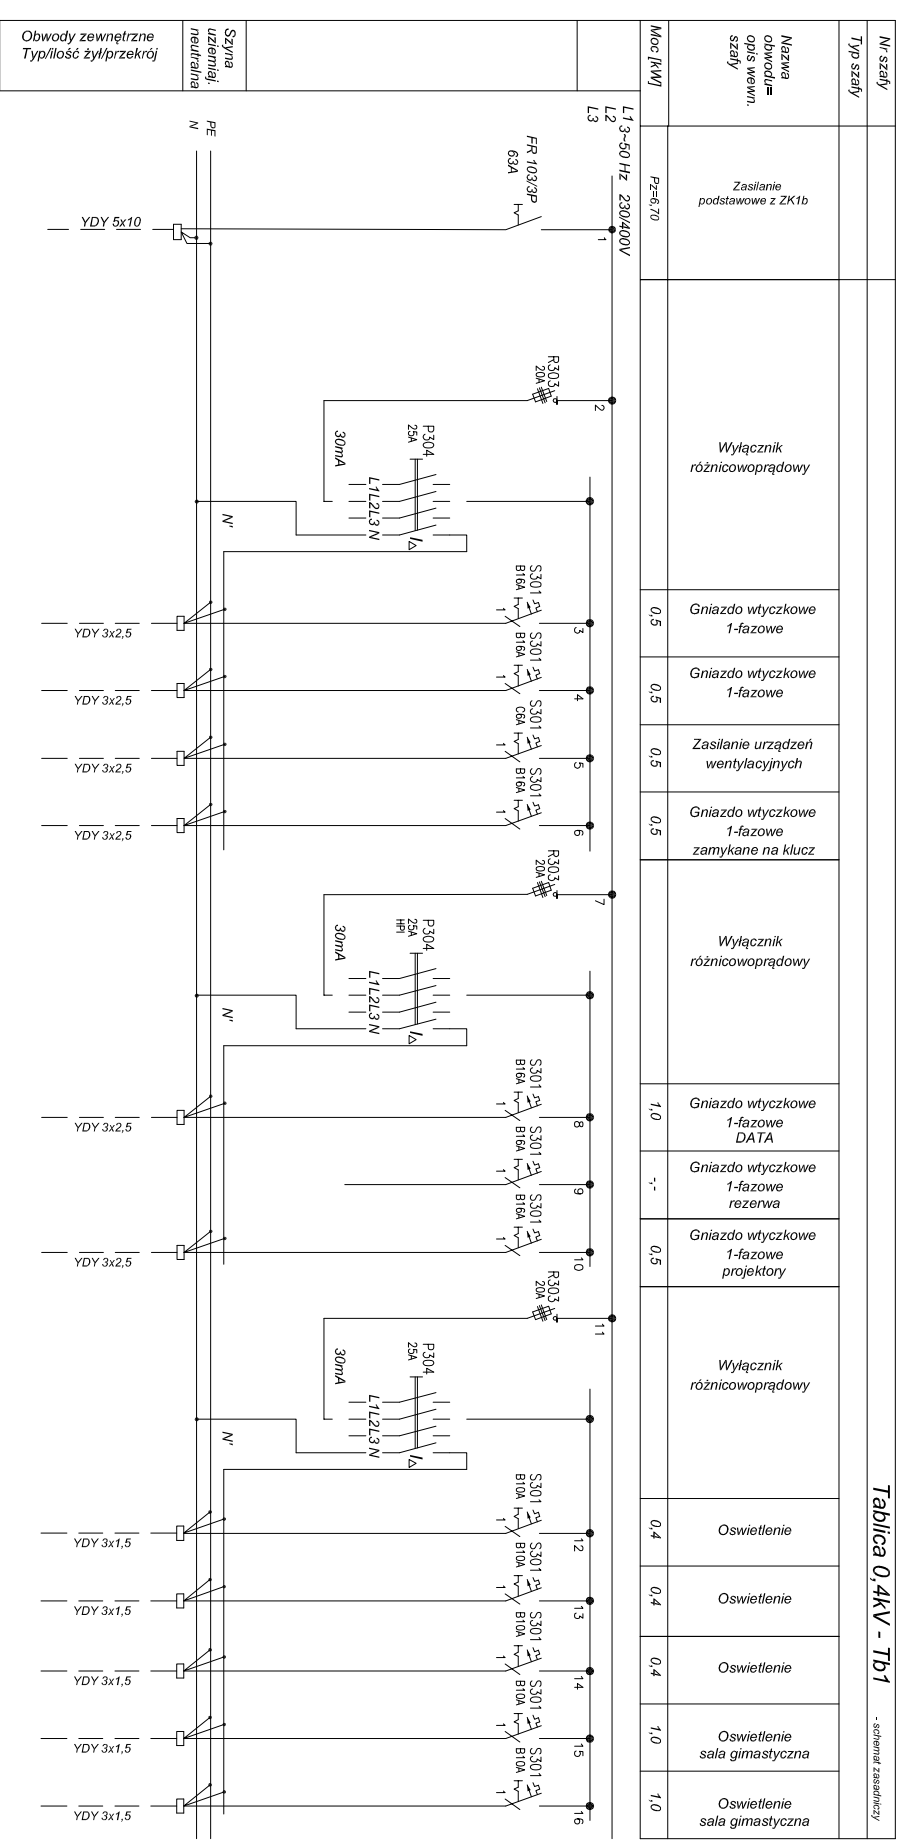

$P_i=6,70 \text{ kW}$
 $P_z=4,02 \text{ kW}$

OCHRONA PRZECIWPORAŻENIOWA
SAMOCZYNNIE WYŁĄCZENIE ZASILANIA

PROJEKTOWYK:	Mezniško	Nr. upr.:		Data:		Podpis:	
PROJEKTOWYK:	tehn. Joceney Poręba	57/76/Lw	2015.09.25				
WSPRACUJĄCY:							
KREŚCIŁ:	Powel Mocher			2015.09.25			
OBIEKT:	Szkoła Podstawowa 67-200 Wilków dz. nr 245/6						
PROJEKT:	REMONT INSTALACJI ELEKTRYCZNEJ						
INWESTOR:	Gmina Wiejska ul. Stodowa 2b 67-200 Głogów						

Przedsiębiorstwo Handlowo Usługowe
CADIMA
ul. Dębowa 1/13
tel. +48 604 264 328
www.cadima.pl, e-mail: cadima@cadima.pl

NAZWA PRZEBUDOWY:	SCHEMAT IDEOWY TABLIC Tb1		
SKALA:	BS	FORMAT:	A
NR PROJ.:		FAZA:	PB
NR PRS.:	E03	ZMIANA:	A