

SEGMENT B

2.01	Kl1 – komunikacja
34,69m ²	plytki gresowe
2.02	Korytarz 122
69,00m ²	plytki gresowe
2.04	Sala lekcyjna 1
66,33m ²	wykładzina tarkett
2.05	Zaplecze dydak.
11,93m ²	wykładzina tarkett
2.06	Sanitariaty "D"
15,89m ²	plytki gresowe
2.07	Sala lekcyjna 2
66,33m ²	wykładzina tarkett
2.08	Zaplecze dydak.
11,98m ²	wykładzina tarkett

2.16	Sala lekcyjna 3
66,33m ²	wykładzina tarkett
2.17	Zaplecze dydak.
11,93m ²	wykładzina tarkett
2.18	Sanitariaty "Y"
15,89m ²	plytki gresowe
2.19	Sala lekcyjna 4
66,12m ²	wykładzina tarkett
2.20	Zaplecze dydak.
11,98m ²	wykładzina tarkett


ZESTAWIENIE POWIERZCHNI - SEG B	
Pu	- 44,8 4,0m ² pow. użytkowa
Pus	- 44,8 4,0m ² SZKOŁA
Pup	- --- m ² PRZEDSZKOLE
Pz	- 54,0 6,0m ² pow. zabudowy
Pd	- 4,0 95,00m ² kubatura brutto


SEGMENT C

2.02	Korytarz 222
92,41m ²	plytki gresowe
2.03	Kl2 – komunikacja
33,44m ²	plytki gresowe
2.09	pom. gospodarcze
4,90m ²	plytki gresowe
2.10	Sala lekcyjna 5
70,04	wykładzina tarkett
2.11	Zaplecze dydak.
10,85m ²	wykładzina tarkett
2.12	Szafnia (6 oddział.)
6,15m ²	plytki gresowe

2.13	Sala informacyjna6
92,41m ²	wykładzina tarkett
2.14	Zaplecze dydak.
9,28m ²	wykładzina tarkett
2.15	WC NP / personelu
5,34m ²	wykładzina tarkett

ZESTAWIENIE POWIERZCHNI - SEG C	
Pu	- 362,58m ² pow. użytkowa
Pus	- 362,58m ² SZKOŁA
Pup	- --- m ² PRZEDSZKOLE
Pz	- 4,15 0,9m ² pow. zabudowy
Pd	- 35 90,00m ³ kubatura brutto

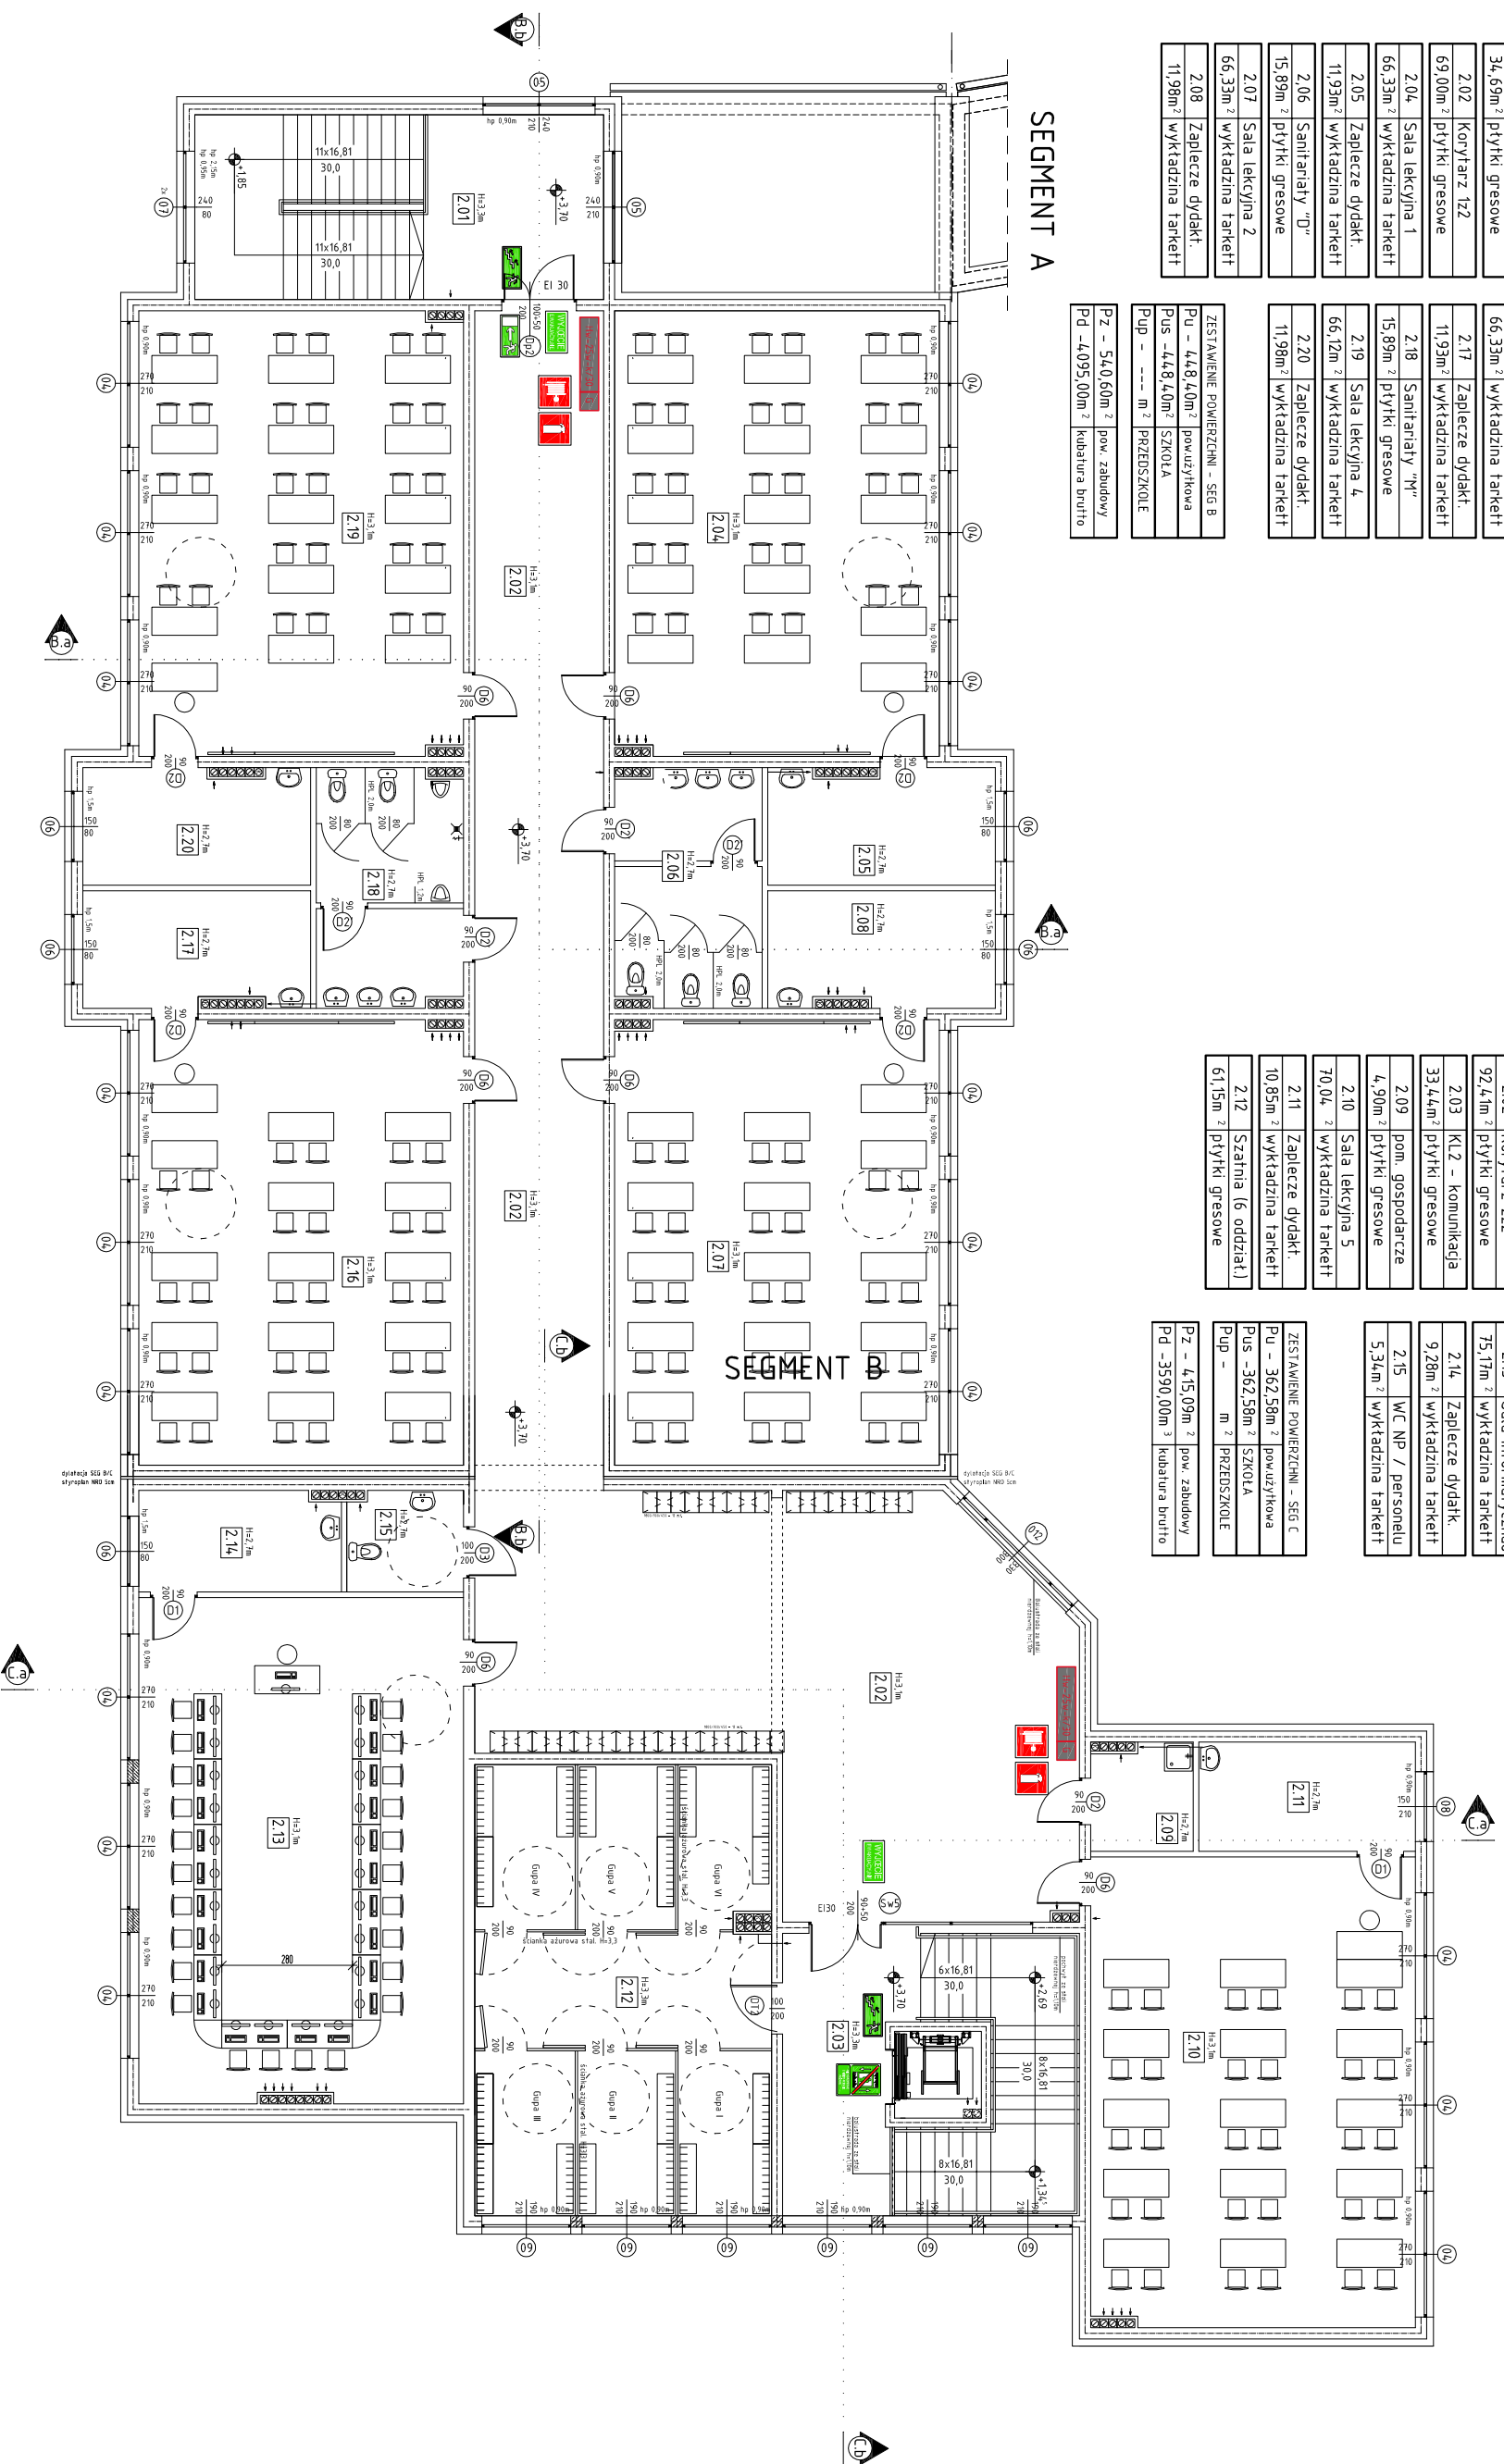

67-200 Głogów, ul. grodzka 4. Tel. 608594496 tel/fax 76 852-16-22. e-mail: biuro@proma-bud.pl	
 PROMA-BUD AUTENTYCZNY PROJEKTOWANIE I BUDOWLANIA	Branża: BUDOWLANA
Obiekt: Budynek oświaty i Przedszkola	Nr rys.: PU2
Lokalizacja: Serby, dz. 103/2, gm. Głogów	Skala: 1 : 150
Nazwa rysunku: PROGRAM UŻYTKOWY – PIĘTRO	Stadium: P.B.
Projektant: mgr inż. Adam Mondarski	Data: 12.2015
Projektant: mgr inż. arch. Barbara Mikołajczak	Upr. bud. Podpis:
Sprawdzający: mgr inż. arch. Paweł Ostrowski	74/005/10 spec. konstr.-bud
	557/79/25 spec. architek.
	LOM/78/2010 spec. architek.