
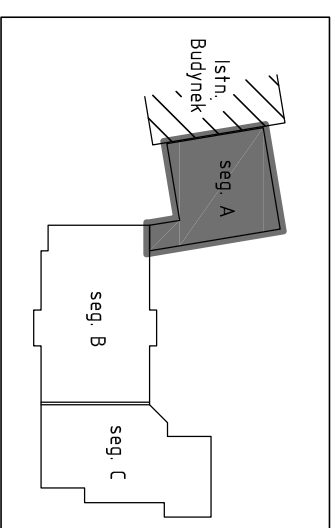



ISTNIEJĄCY BUDYNEK SZKOŁY - SALA GIMNASTYCZNA

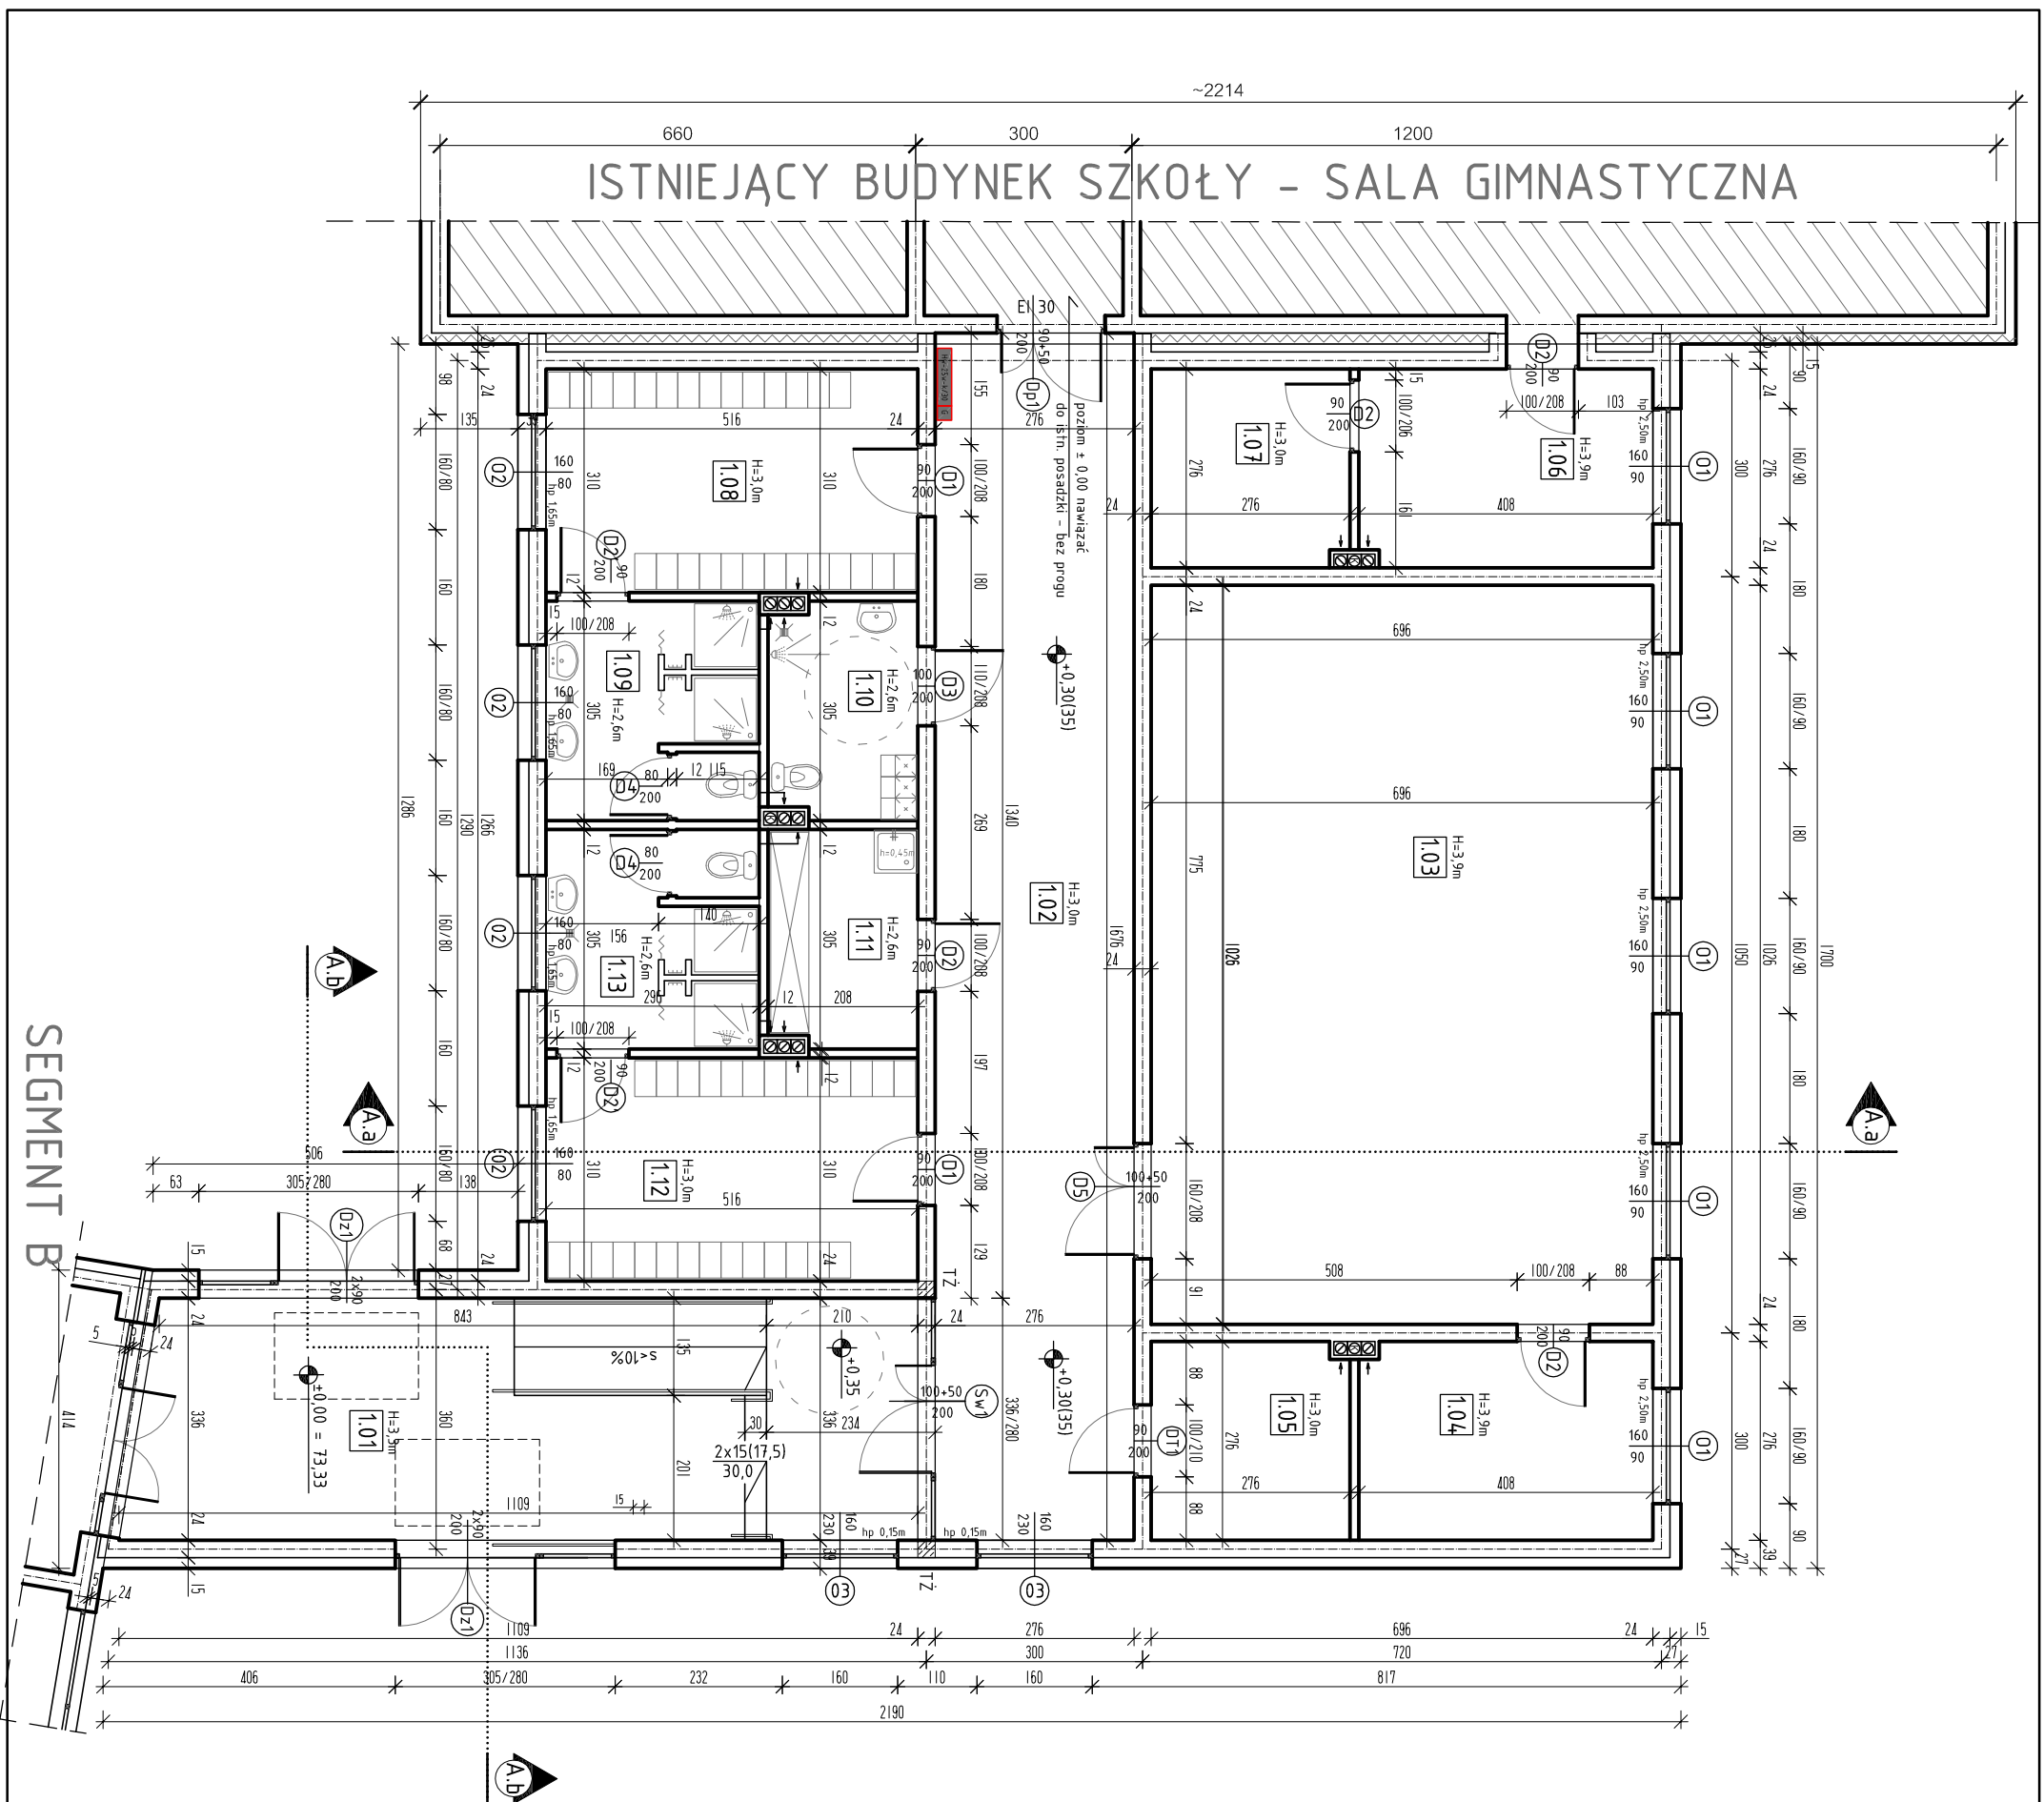

1.01	Wiatrołap	1.08	Szatnia GRUPA I
36,32m ²	płatki gresowe	16,00m ²	wykładzina tarkett
1.02	Korytarz	1.09	Łaźnia GRUPA I
46,25m ²	płatki gresowe	9,03m ²	płatki gresowe
1.03	Salka gimnastyczna	1.10	Szatnia z łaźnią NP
71,40m ²	wykładzina tarkett	6,12m ²	wykładzina tarkett
1.04	Magazyn sprzętu	1.11	Pom. porządkowe
11,19m ²	wykładzina tarkett	6,24m ²	płatki gresowe
1.05	Pom. techniczne	1.12	Szatnia GRUPA II
7,55m ²	płatki gresowe	16,00m ²	wykładzina tarkett
1.06	Magazyn sprzętu	1.13	Łaźnia GRUPA II
11,19m ²	wykładzina tarkett	9,03m ²	płatki gresowe
1.07	Zaplecze magazynu		
7,55m ²	wykładzina tarkett		

ZESTAWIENIE POWIERZCHNI - SEG A	
Pu - 253,87m ²	pow. użytkowa
Pz - 296,78m ²	pow. zabudowy
Pd - 1450,00m ³	kubatura brutto

67-200 Głogów, ul. grodzka 4, Tel: 608594496 tel/fax 76 852-16-22, e-mail:biuro@proma-bud.pl		
	Branża:	ARCHITEKTURA
	Nr-rzs:	A1
Skala:	1 : 100	
Objekt:	Budynek oświaty i Przedszkola	Stadium:
Lokalizacja:	Serby, dz. 103/2, gm. Głogów	P.B.
Nazwa rysunku:	RZUT PARTERU - Segment A	Upr. bud.
Projektant:	mgr inż. arch. Barbara Mikołajczak	Podpis:
Sprawdzający:	mgr inż. arch. Paweł Ostrowski	
Projektant:	mgr inż. Adam Mordarski	
		55/79/Zg spec. architekt
		LOA/38/200 spec. architekt
		74/D05/70 spec. konstr.-bud.