



Opierzenia z blachy tytan-cynk  
Papa termozgrzewalna

Ornowanie z blachy tytan-cynk  
Tynk strukturalny 2,0mm  
polikrzemianowy np. Keim  
Stolarka ALU

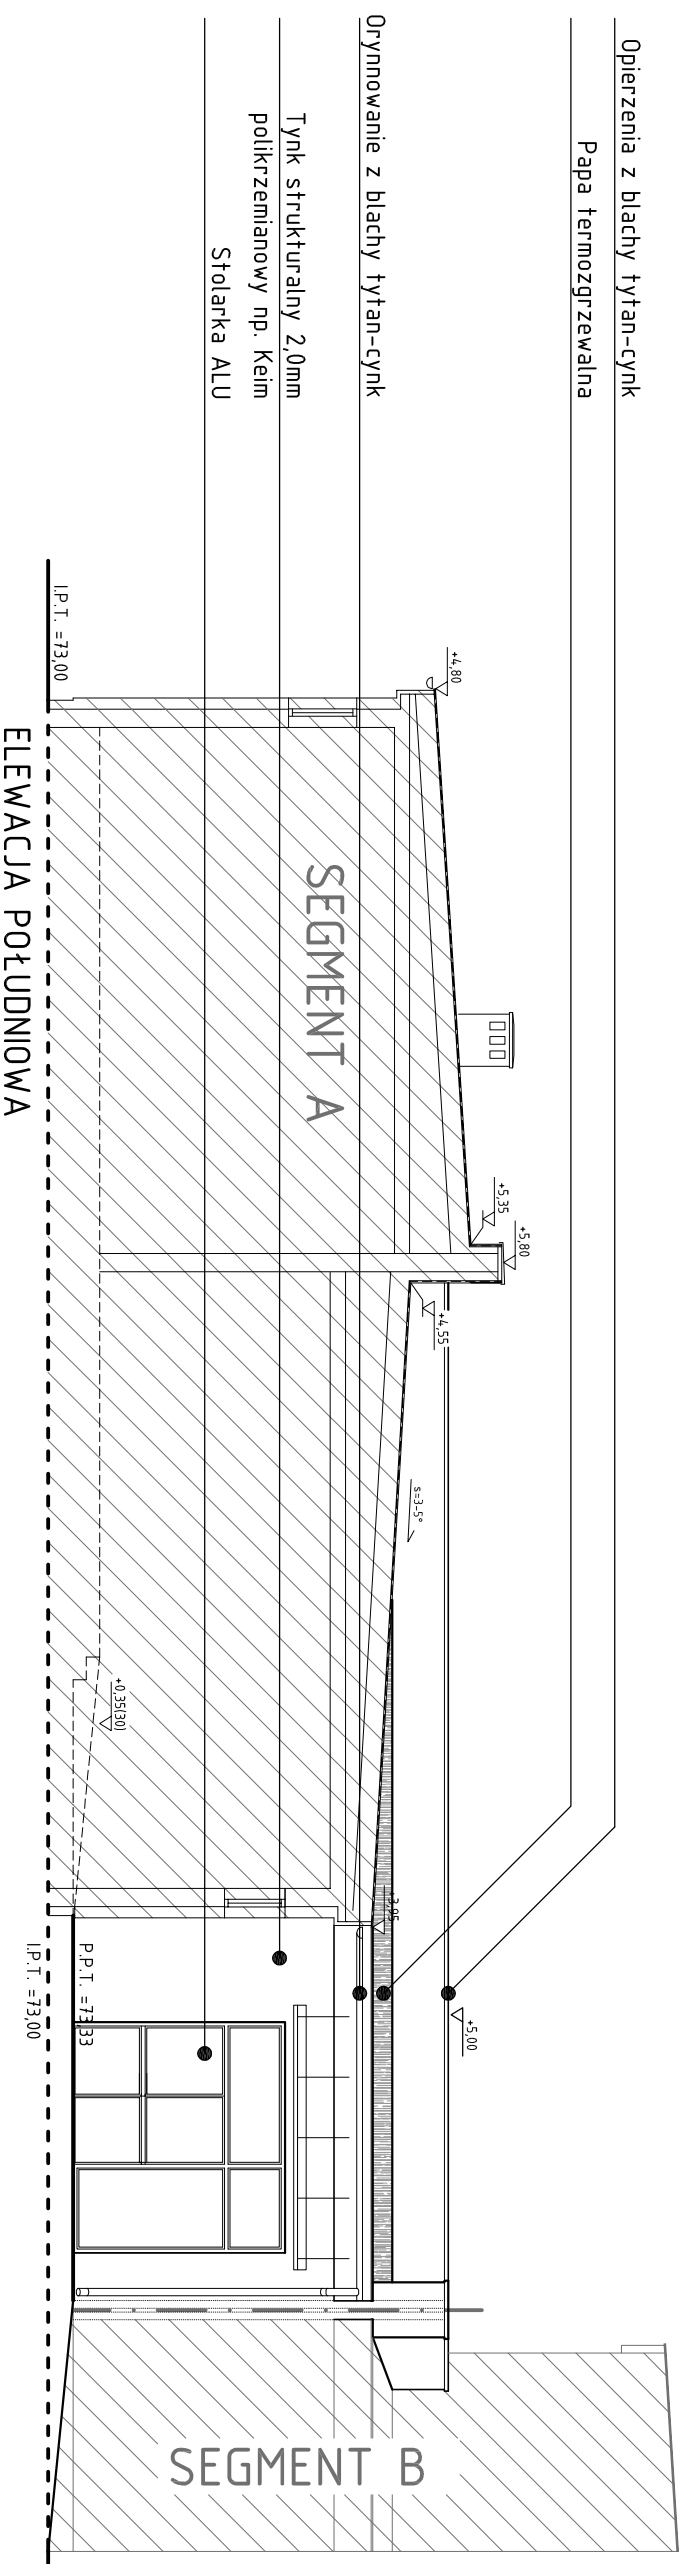

SEGMENT B

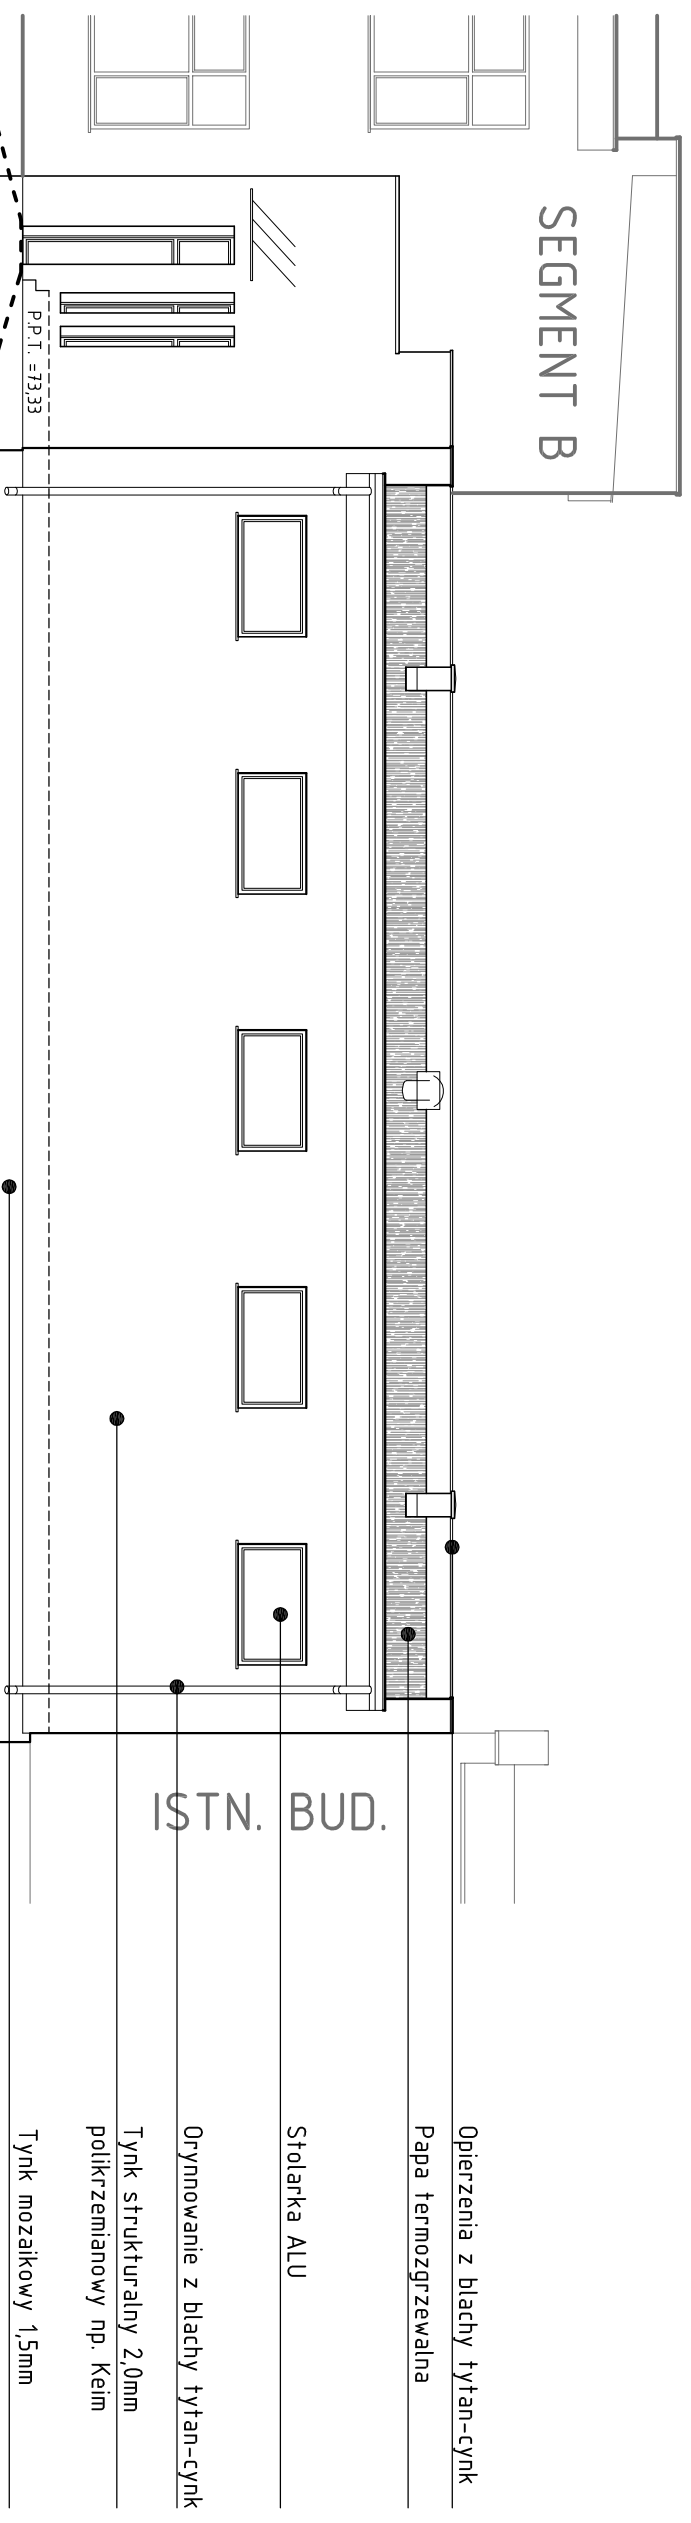

ELEWACJA ZACHODNIA


ISTN. BUD.


Opierzenia z blachy tytan-cynk  
Papa termozgrzewalna

Stolarka ALU

Ornowanie z blachy tytan-cynk  
Tynk strukturalny 2,0mm  
polikrzemianowy np. Keim

Tynk mozaikowy 1,5mm

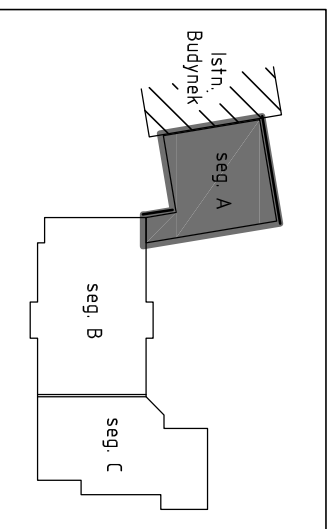

67-200 Głogów, ul. grodzka 4, Tel: 608594496 tel/fax 76 852-16-22, e-mail:biuro@proma-bud.pl			
			
Branża: ARCHITEKTURA		Nr rys: A6	Skala: 1:100
Objekt: Budynek oświaty i Przedszkola		Stadium: P.B.	Data: 12.2015
Lokalizacja: Serby, dz: 103/2, gm. Głogów			
Nazwa rysunku: ELEWACJE - Segment A		Upr bud:	Podpis:
Projektant: mgr inż. arch. Barbara Mikołajczak		95/79/Zg spec. architekt	
Sprawdzający: mgr inż. arch. Paweł Ostrowski		LOA/38/200 spec. architekt	
Projektant: mgr inż. Adam Mordarski		74/005/70 spec. konstr.-bud	