


ISTNIEJĄCY BUDYNEK SZKOŁY - SALA GIMNASTYCZNA

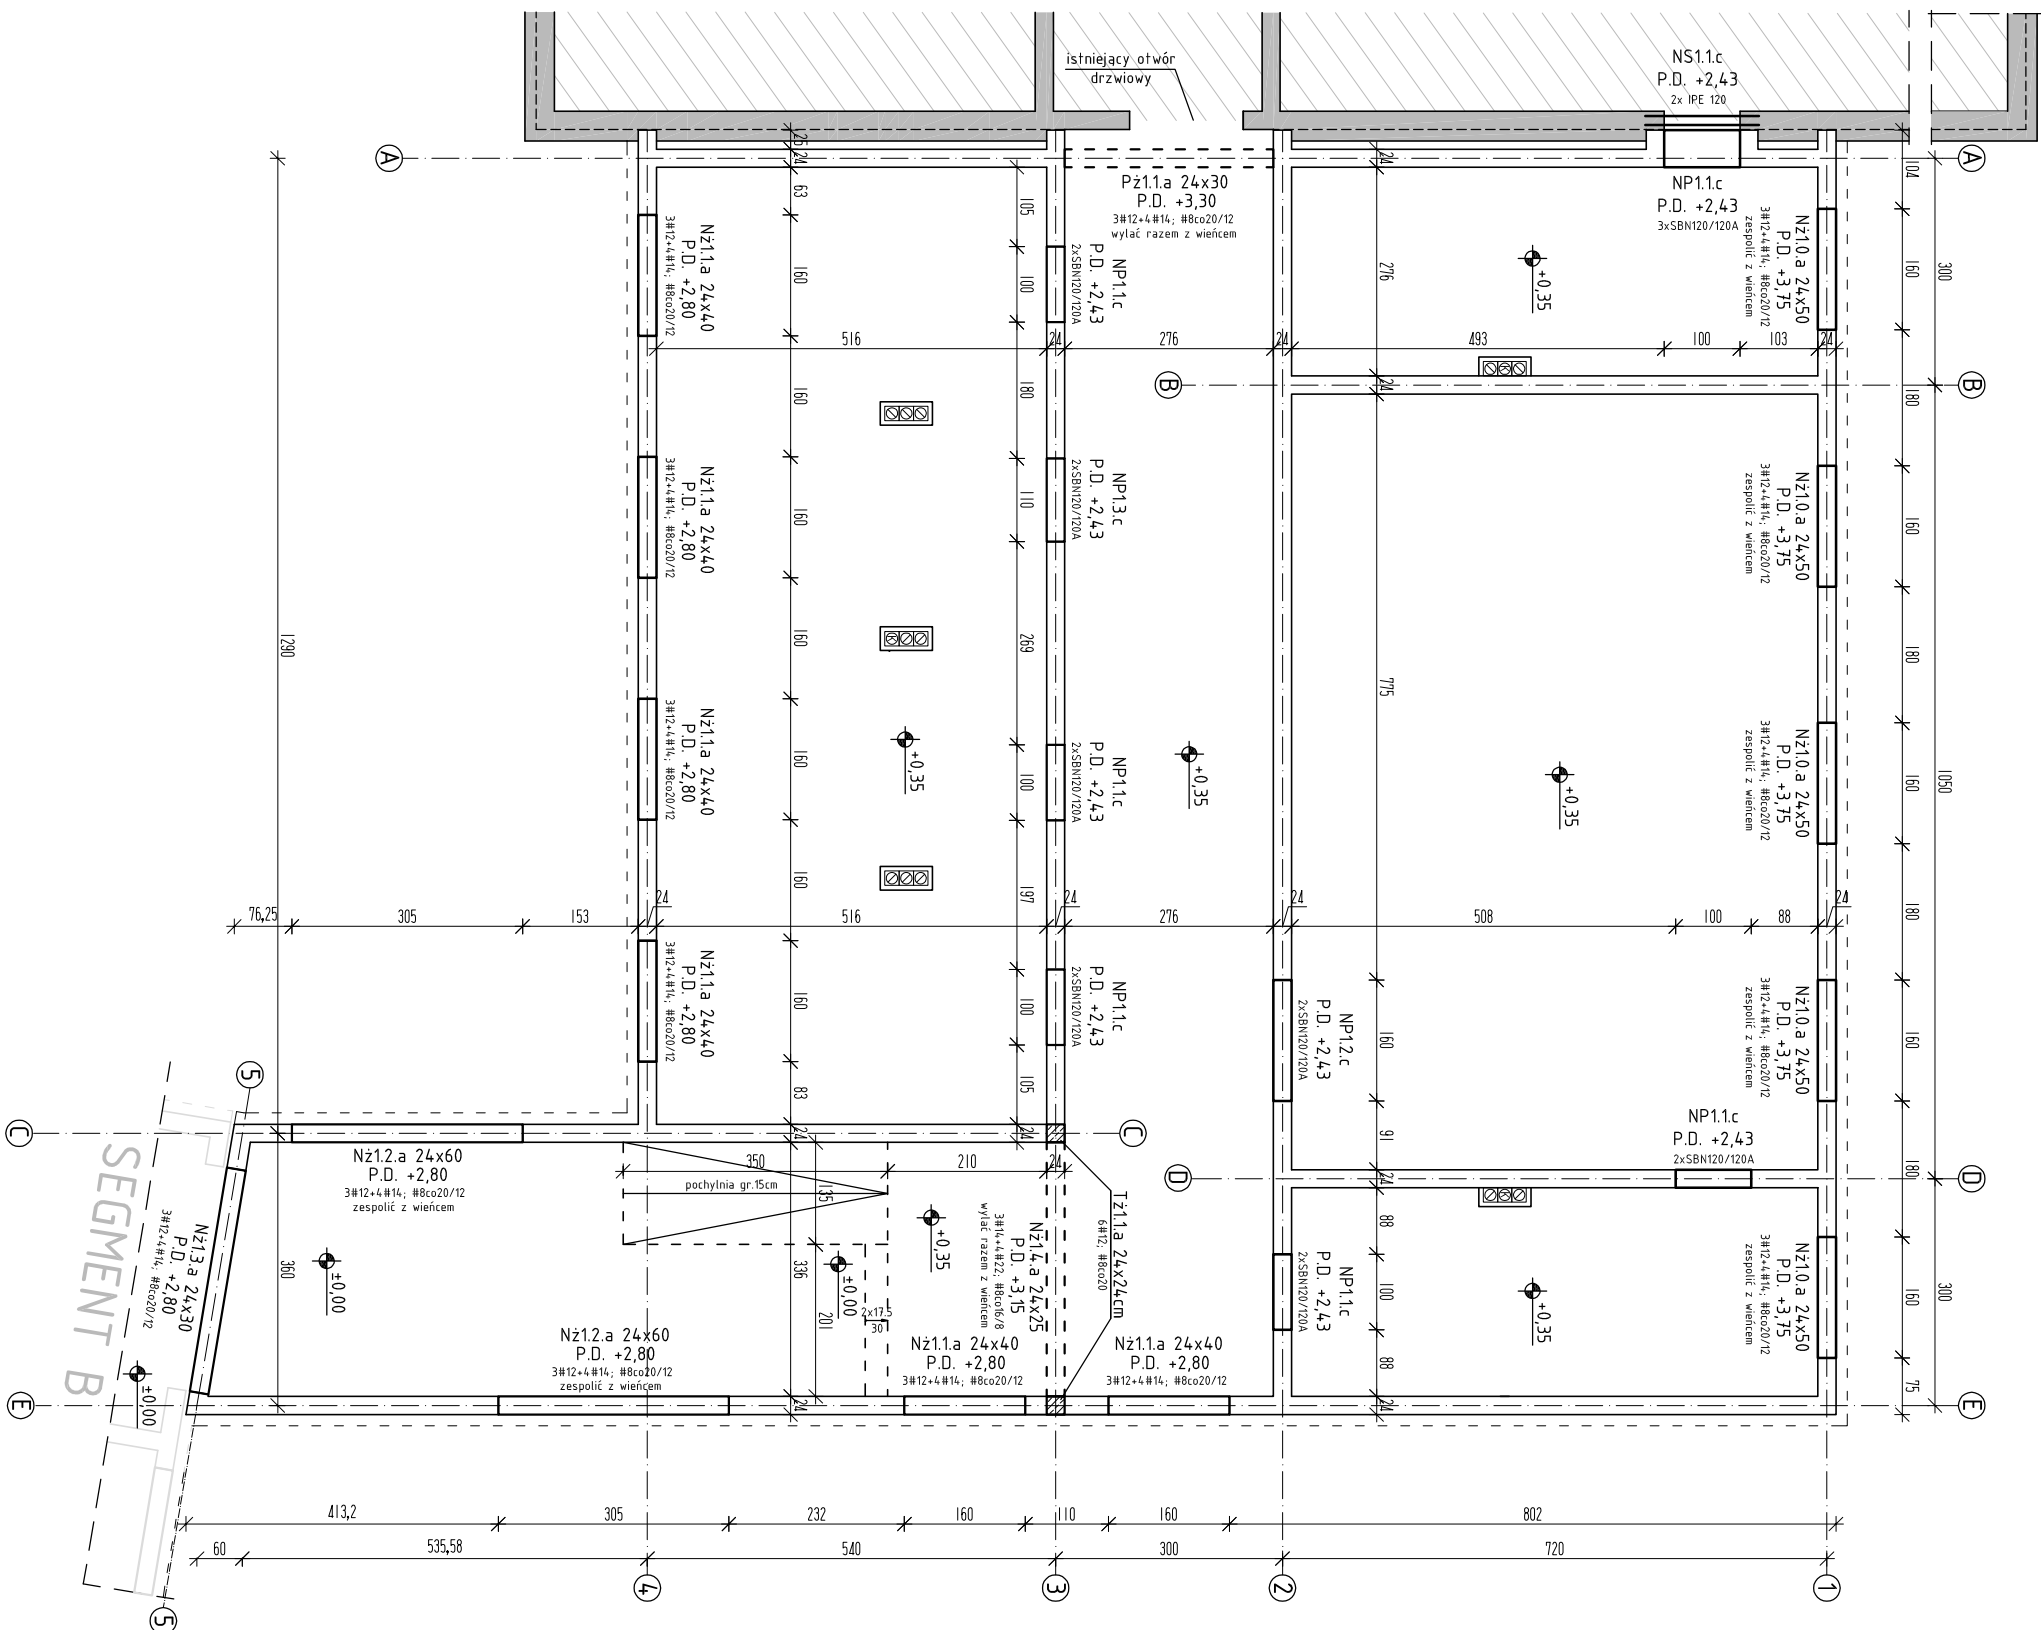

Trzpienie ścian
Tz1.1.a 24x24cm, h=2,98m /2 szt. - 6#12; #8co20


Ściany konstrukcyjne mурowane z bloków Silka E24 na zaprawie systemowej, cienkowarstwowej (cem. M10)

$\lambda=0,51$; $R=0,47$; $REI240$, $Rw=56dB$

Nadproża strunobetonowe typu SBN120/120 oraz monolityczne z betonu C20/25, zgodnie z rysunkami konstrukcyjnymi szczegółów.

Podciągi i nadproża monolityczne wylewane ze stropem z betonu C25/30, zgodnie z rysunkami konstrukcyjnymi szczegółów.

Stosować rozwiązania systemowe, zgodnie z wytycznymi producenta.

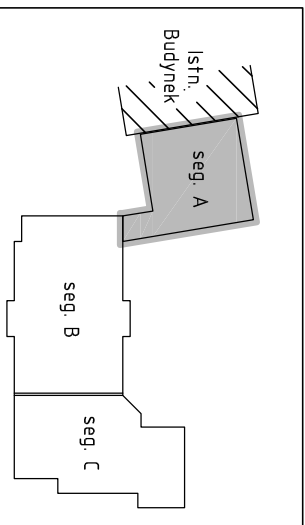

67-200 Głogów, ul. grodzka 4. Tel. 608594496 tel/fax 76 852-16-22, e-mail:biuro@proma-bud.pl		Branża: KONSTRUKCJA	
PROMA-BUD AUTORSKA PRACOWNIA PROJEKTOWA		Nr.rys. K2a	Skala: 1:100
Obiekt: Budynek oświaty i Przedszkola	Lokalizacja: Serby, dz: 103/2, gm. Głogów	Stadium: P.B.	Data: 12.2015
Nazwa rysunku: KONSTRUKCJA PARTERU - SegA	Projektant: mgr inż. Adam Mordarski	Upr. bud. 74/005/10	Podpis:
Sprawdzający: mgr inż. Wioletta Różańska		1BS/0030/P00K/09	spec. konstr.-bud.