


ISTNIEJĄCY BUDYNEK SZKOŁY - SALA GIMNASTYCZNA

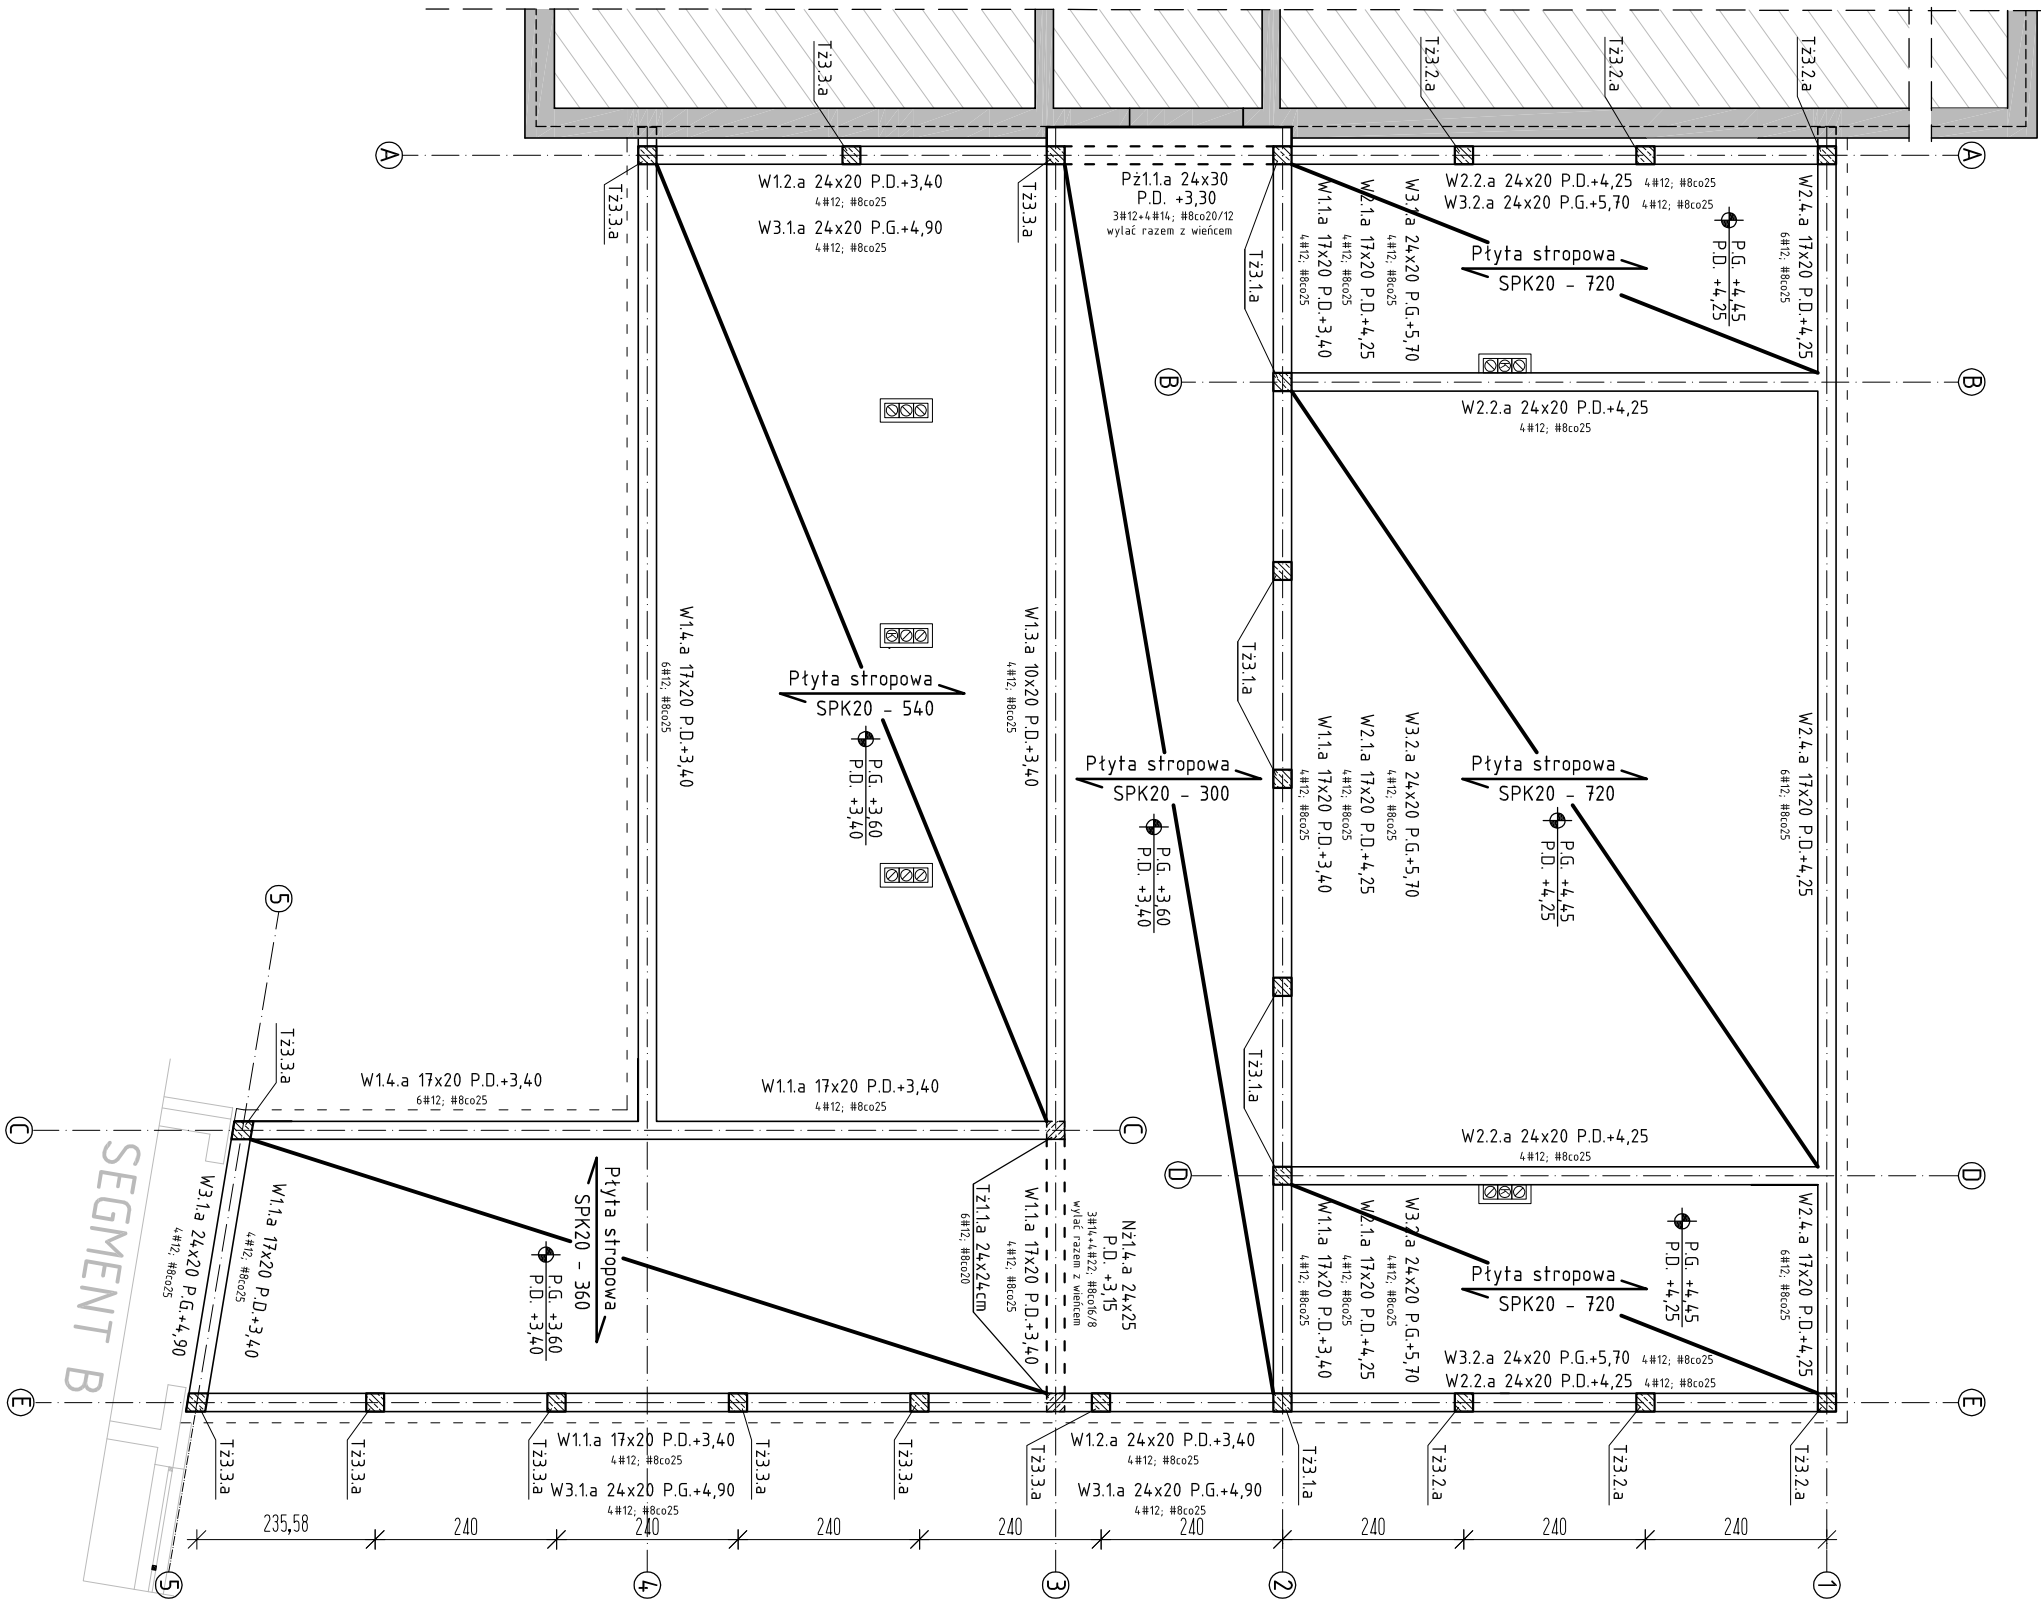


Trzpienie ścian

- Tz3.1.a 24x24cm, h=1,90m / 7 szt. - 4#12; #8co15
- Tz3.2.a 24x24cm, h=1,05m / 6 szt. - 4#12; #8co15
- Tz3.3.a 24x24cm, h=1,10m / 10 szt. - 4#12; #8co15
- Tz1.1.a 24x24cm, h=2,98m / 2 szt. - 6#12; #8co20

Wieniec W3 i trzpienie monolityczne z betonu C20/25, zgodnie z rysunkami konstrukcyjnymi szczegółów.

Wieniec i podłogi monolityczne wylane ze stropem z betonu C25/30, zgodnie z rysunkami konstrukcyjnymi szczegółów.

Stosować rozwiązania systemowe, zgodnie z wytycznymi producenta.

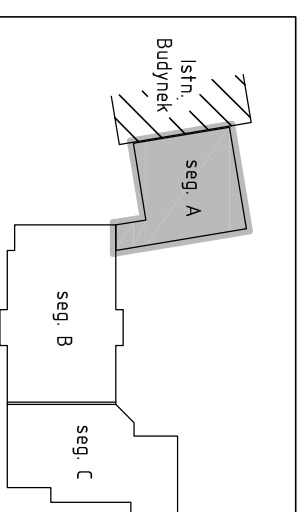

67-200 Głogów, ul. grodzka 4. Tel. 608594496 tel/fax 76 852-16-22, e-mail: biuro@proma-bud.pl		Nr. rys. Skala:	
PROMA-BUD AUTORSKA PRACOWNIA PROJEKTOWA		Branża: KONSTRUKCJA	
Obiekt: Budynek oświaty i Przedszkola		Stadium: K3a	
Lokalizacja: Serby, dz: 103/2, gm. Głogów		Data: 12.2015	
Nazwa rysunku: KONSTR. STROPU PARTERU - Seg A		Upr. bud. P.B.	
Projektant: mgr inż. Adam Mordarski		Podpis: 14/005/10	
Sprawdzający: mgr inż. Wioletta Różańska		spec. konstr.-bud. IBS/0030/PDOK/09	
		spec. konstr.-bud.	