



SEGMENT A

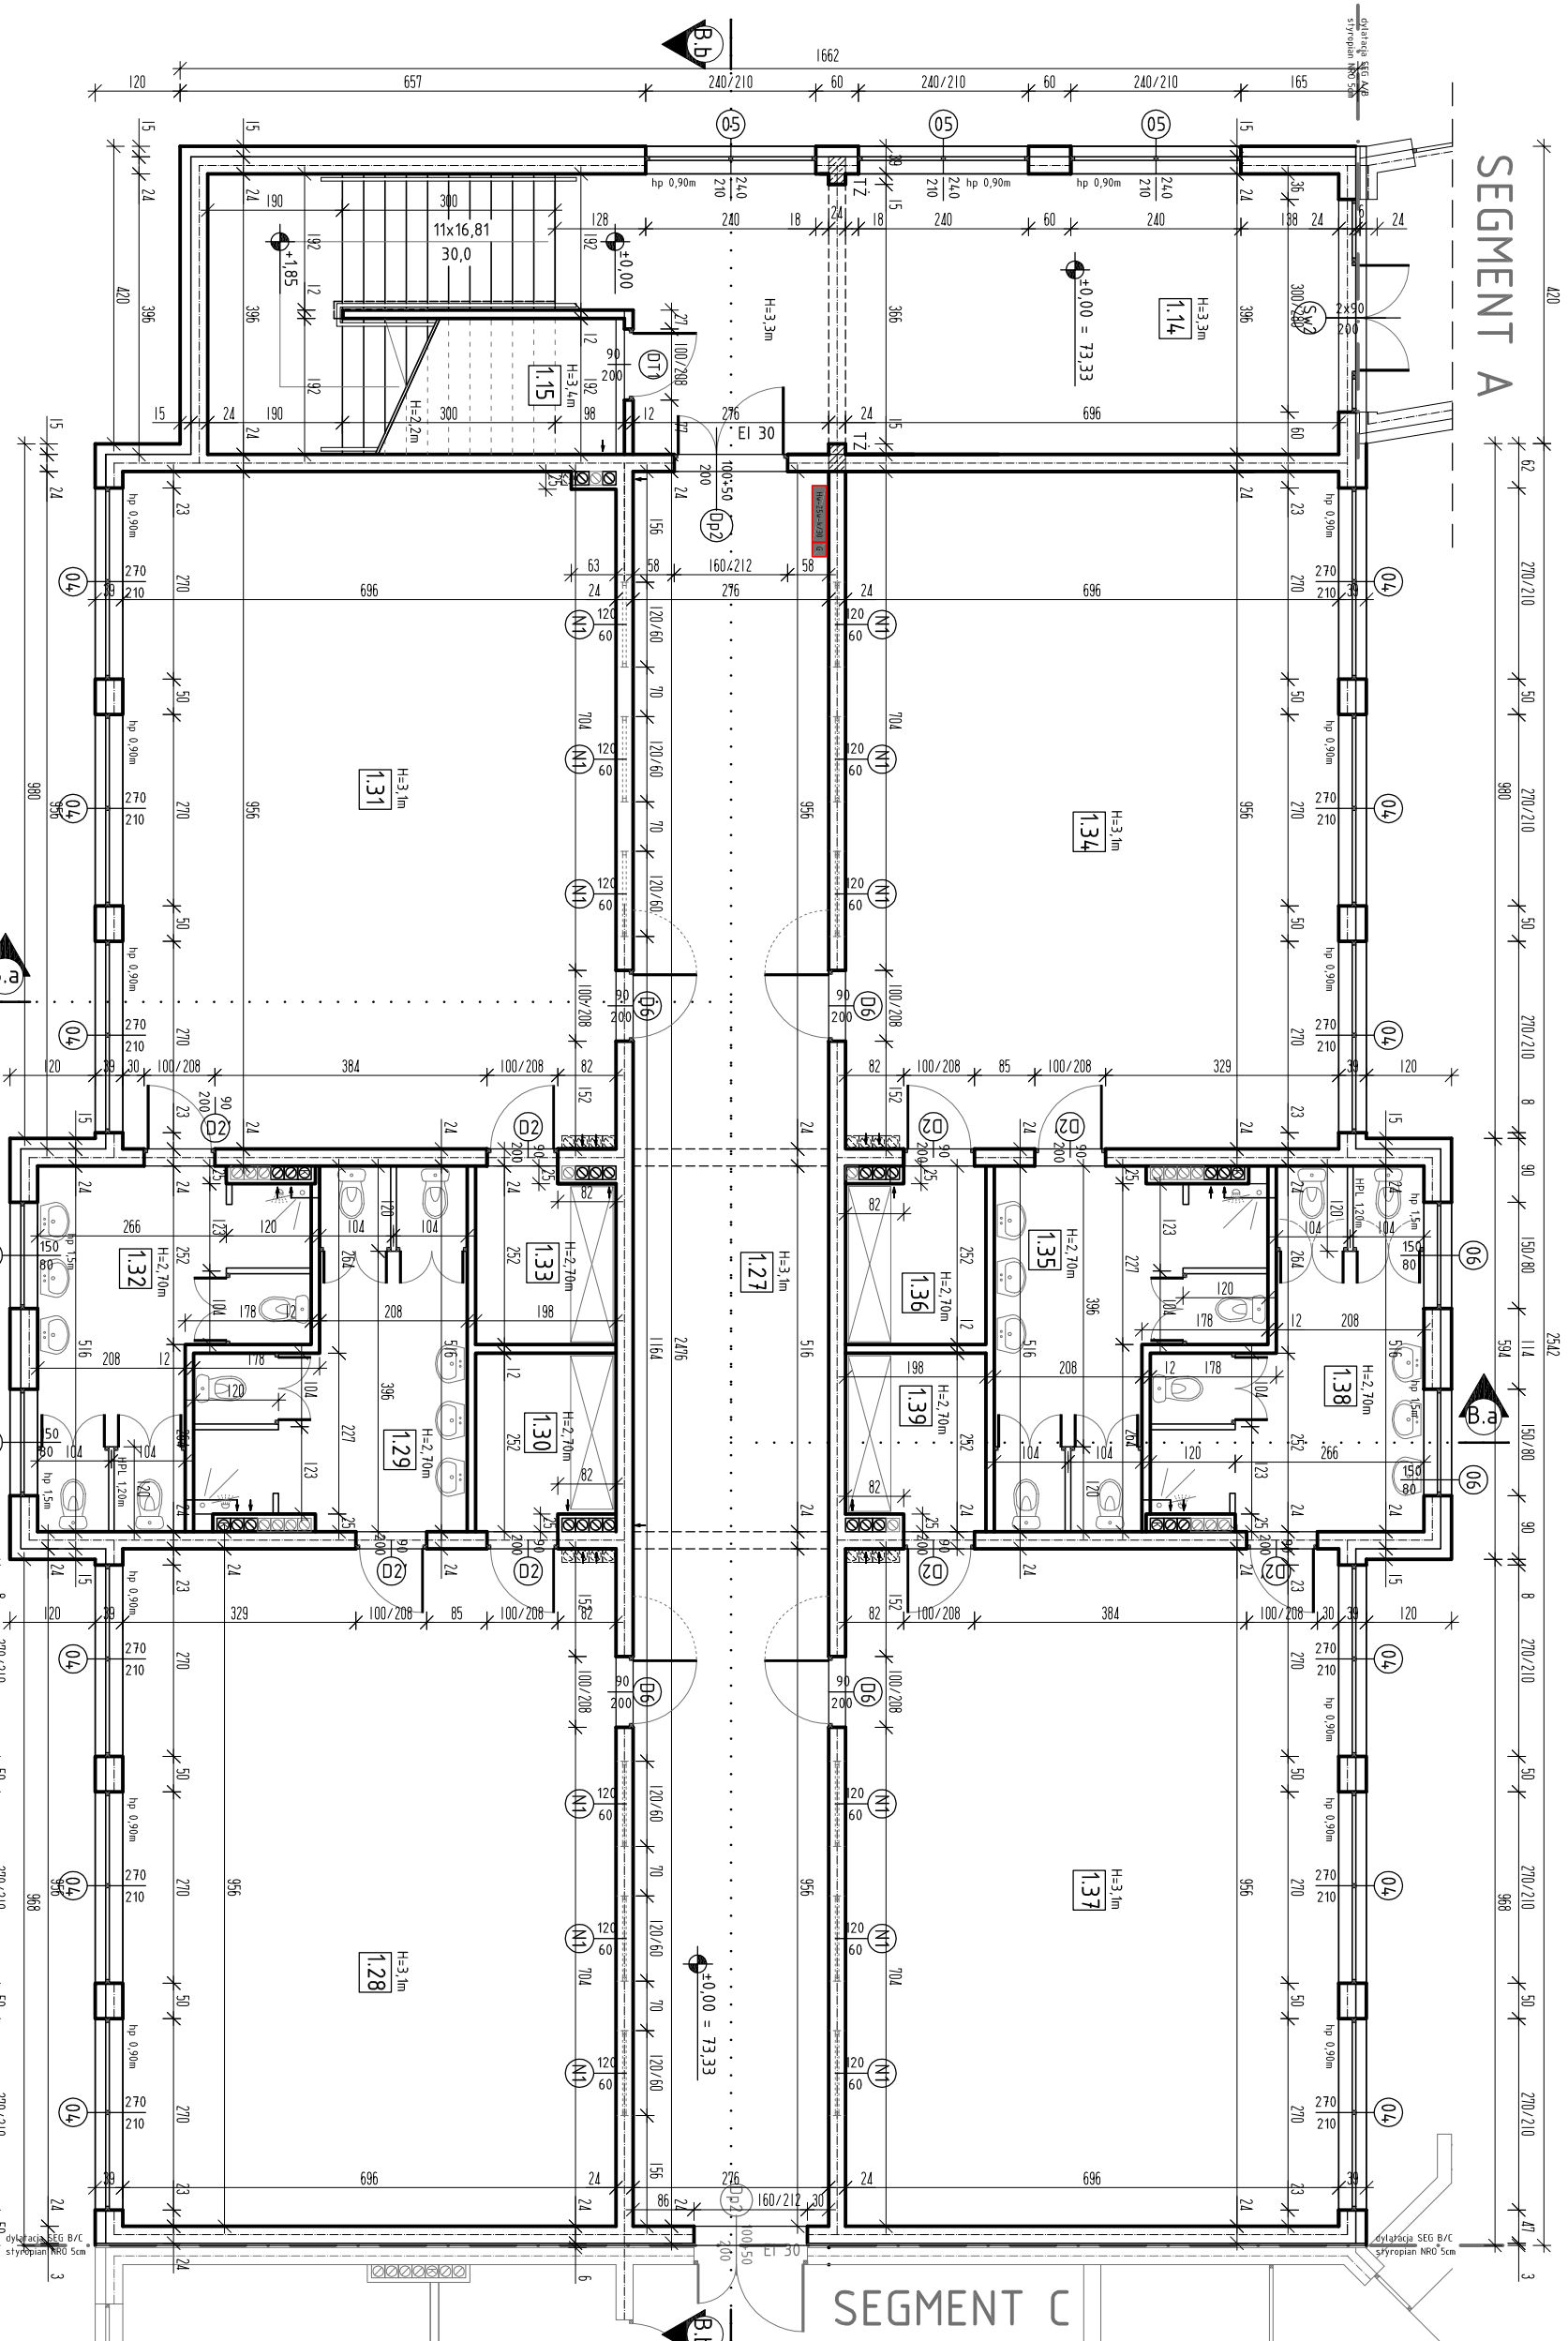


1.14	KL1 - komunikacja
4.180m ²	ptytki gresowe
1.15	Pom. techniczne
5,60m ²	plytki gresowe

1.27	Korytarz
68,33m ²	wyktadzina tarzett
1.28	Sala przedszkolna 1
66,53m ²	wyktadz. dywanowa
1.29	Sanitariaty gr. 1
14,78m ²	wyktadzina tarzett
1.30	Zaplecze dydakt.
4,78m ²	wyktadzina tarzett
1.31	Sala przedszkolna 2
66,38m ²	wyktadz. dywanowa
1.32	Sanitariaty gr. 2
14,91m ²	wyktadzina tarzett
1.33	Zaplecze dydakt.
4,78m ²	wyktadzina tarzett
1.34	Sala przedszkolna 3
66,53m ²	wyktadz. dywanowa
1.35	Sanitariaty gr. 3
14,78m ²	wyktadzina tarzett
1.36	Zaplecze dydakt.
4,78m ²	wyktadzina tarzett
1.37	Sala przedszkolna 4
66,53m ²	wyktadz. dywanowa
1.38	Sanitariaty gr. 4
14,91m ²	wyktadzina tarzett
1.39	Zaplecze dydakt.
4,78m ²	wyktadzina tarzett

ZESTAWIENIE POWIERZCHNI - SEG B	
Pu - 4,60,20m ²	pow. użytkowa
PUs - 4,74,0m ²	SZKOŁA
PUp - 4,12,80m ²	PRZEDSZKOLE
Pz - 54,0,60m ²	pow. zabudowy
Pd - 4,095,00m ²	kubatura brutto

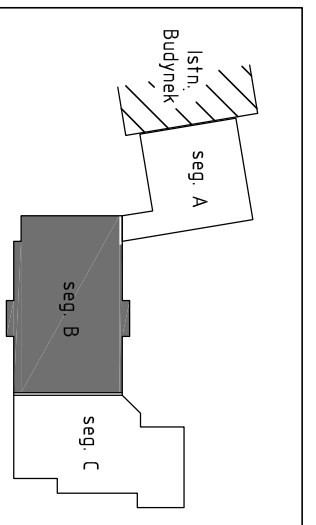

67-200 Głogów, ul. grodzka 4, Tel: 608594496 tel/fax 76 852-16-22, e-mail:biuro@proma-bud.pl	
	Biuro: PROMA-BUD ARCHITECTURA
Nir-rys: Skala: A1 1:100	
Obiekt: Budynek oświaty i Przedszkola	Stadium: Data:
Lokalizacja: Serby, dz: 103/2, gm. Głogów	P.B. 12.2015
Nazwa rysunku: RZUT PARTERU - Segment B	Upr. bud. Podpis:
Projektant: mgr inż. arch. Barbara Mikotajczak	95/79/Zg spec. architekt.
Sprawdzający: mgr inż. arch. Paweł Ostrowski	L004/38/200 spec. architekt.
Projektant: mgr inż. Adam Mordarski	74/005/70 spec. konstr.-bud.