


SD1 STROPDACH NIE WENTYLOWANY
 Pokrycie dwuwarstwowe z papy SBS
 Warstwa mineralna dwuwarstwowa - 15cm
 Jastrzych cementowy gr. 5cm
 Warstwa spadkowa, beton lekki 15-70cm
 Izolacja pozioma stropodachu
 strop - płyta prefabrykowana betonowa SPK20cm
 sufit z płyt gk obniżany / tynk cem-wap.

SD1 STROPDACH NIE WENTYLOWANY
 Pokrycie dwuwarstwowe z papy SBS
 Warstwa mineralna dwuwarstwowa - 15cm
 Jastrzych cementowy gr. 5cm
 Warstwa spadkowa, beton lekki 15-70cm
 Izolacja pozioma stropodachu
 strop - płyta prefabrykowana betonowa SPK20cm
 sufit z płyt gk obniżany / tynk cem-wap.

SD1 STROPDACH NIE WENTYLOWANY
 Pokrycie dwuwarstwowe z papy SBS
 Warstwa mineralna dwuwarstwowa - 15cm
 Jastrzych cementowy gr. 5cm
 Warstwa spadkowa, beton lekki 15-70cm
 Izolacja pozioma stropodachu
 strop - płyta prefabrykowana betonowa SPK20cm
 sufit z płyt gk obniżany / tynk cem-wap.

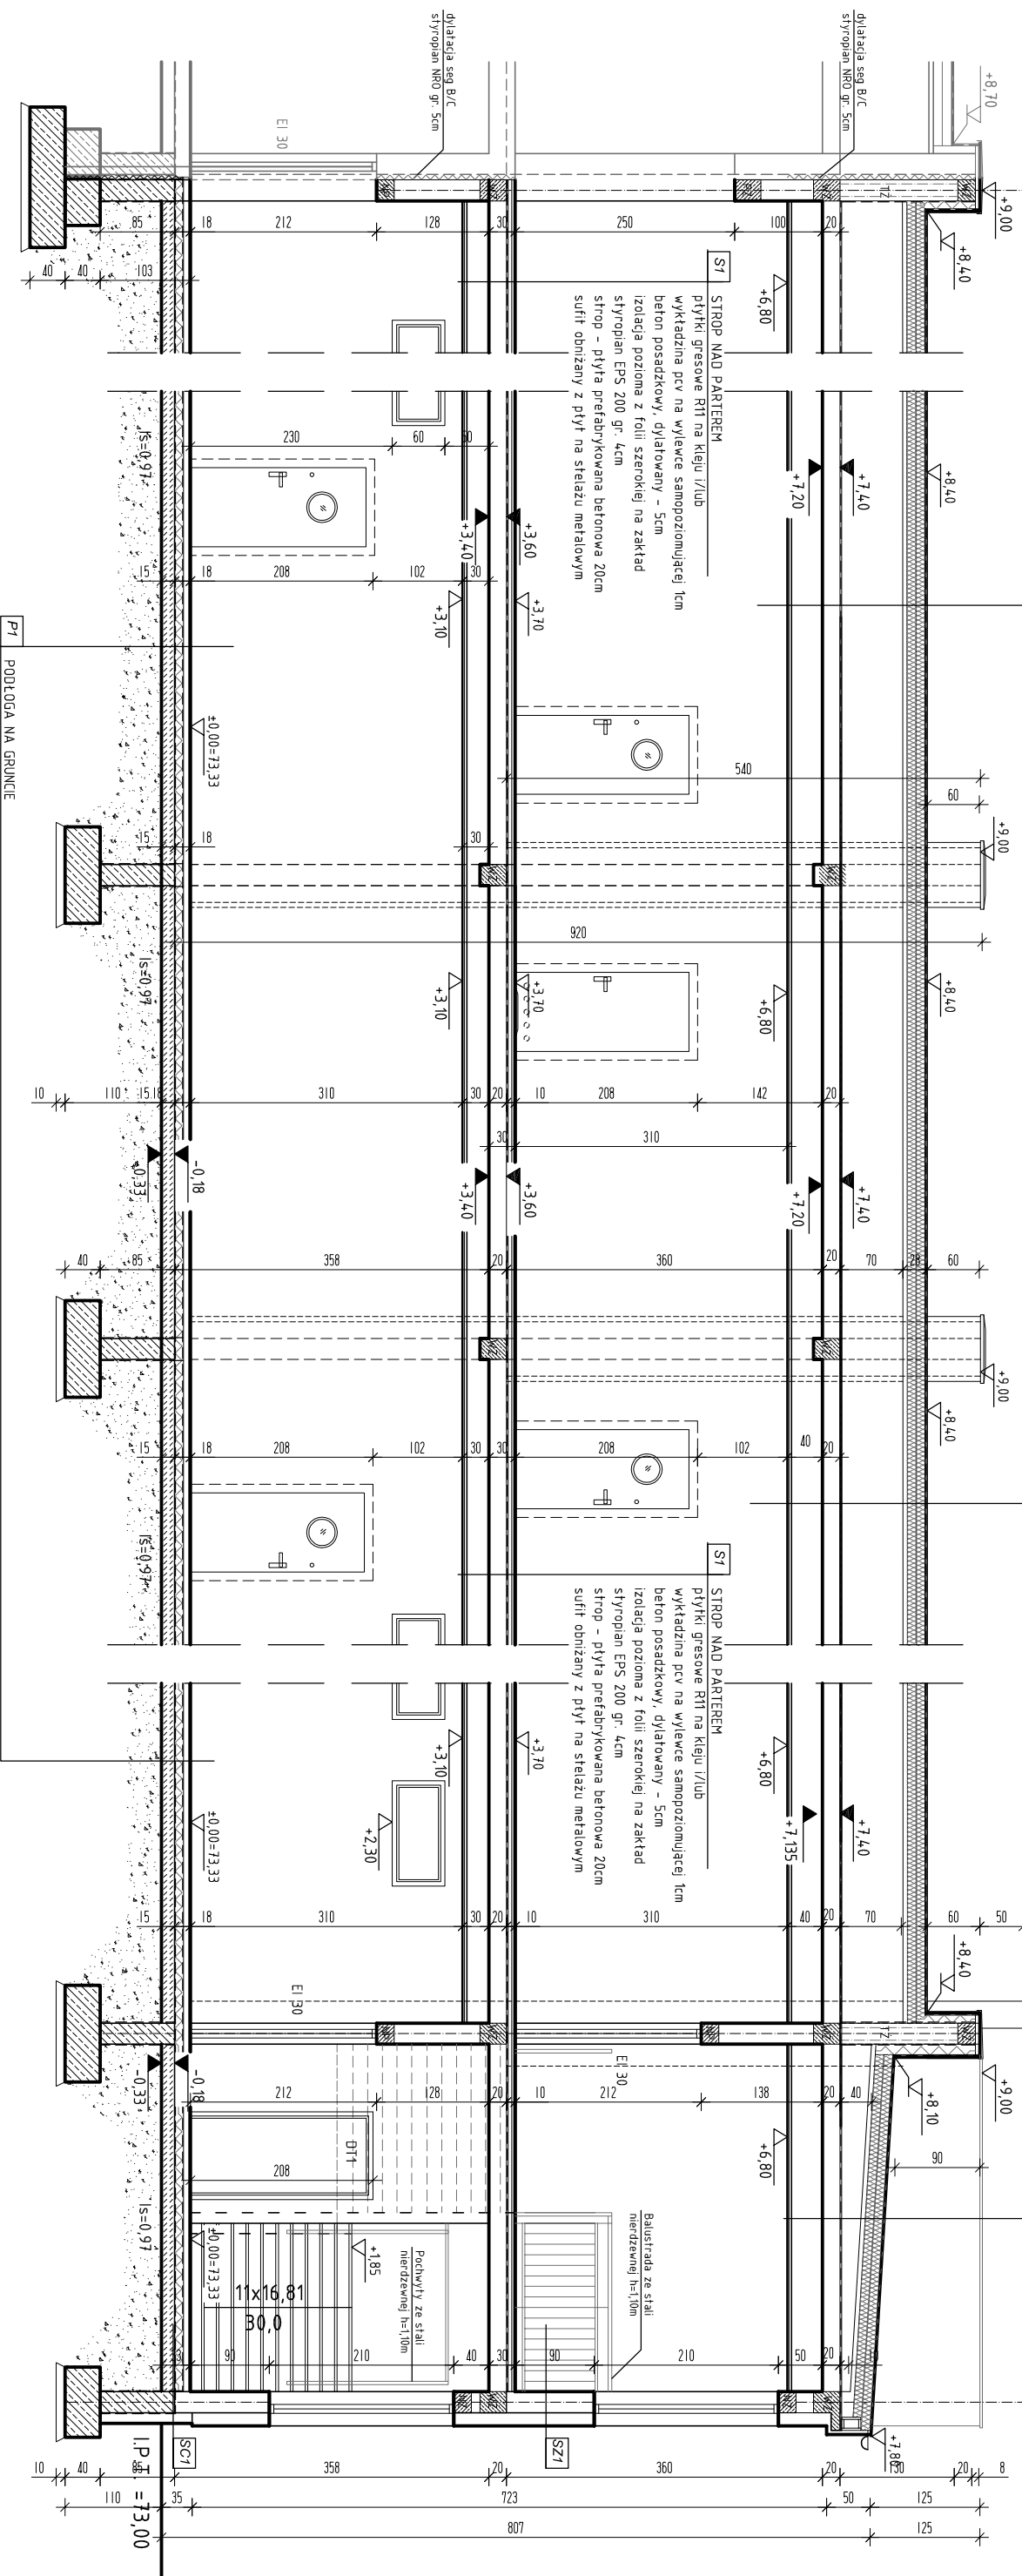


P1 PODLOGA NA GRUNCIE
 Płytki gresowe na kleju i/lub, wykładzina dywanowa,
 wykładzina pcv na wylewce samopoziomującej 2cm
 beton posadzkowy, dylatowany - 5cm
 izolacja pozioma z folii szerokiej na zakład
 styropian EPS 200 gr. 10cm
 izolacja p.w. pozioma 2 x folia PE
 beton C12/16 zbrojony siatką $\phi 6$ 15/15 - gr. 15cm
 piasek zagęszczony mechanicznie $l_s=0,97$

SZ1 ŚCIANA ZEWNĘTRZNA NADZIEMNA
 Tynk cienkowarstwowy siłkowany struktur. 2mm
 styropian EPS10 gr. 15cm
 bloczki siłkowane E24 i E24S - 24cm
 tynk cem-wap. 15cm

SF1 ŚCIANA FUNDAMENTOWA
 folia kuberkowa - warstwa drenażowa
 styropian XPS gr. 12cm na kleju
 izolacja pionowa powłokowa
 ściana fundamentowa bet. C20/25 gr. 24cm
 izolacja pionowa powłokowa

SC1 ŚCIANA COKOŁOWA - 35cm P.P.T
 tynk mozaikowy na warstwie
 kleju z zatopioną siatką zbrojącą
 styropian XPS gr. 12cm na kleju
 izolacja pionowa powłokowa
 ściana fundamentowa bet. C20/25 gr. 24cm
 izolacja pionowa powłokowa

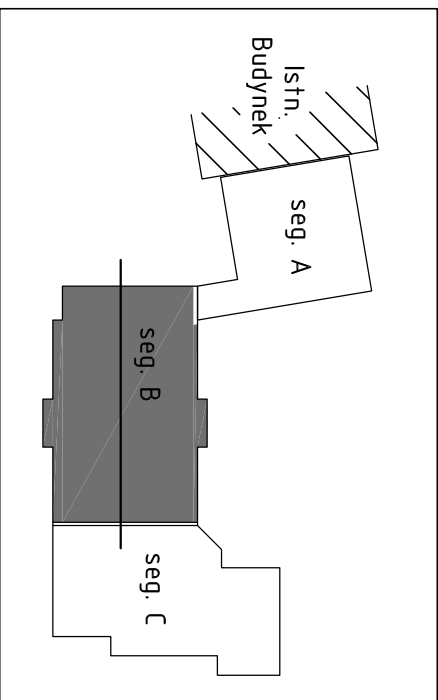

67-200 Głogów, ul. grodzka 4, Tel. 608594496 tel/fax 76 852-16-22, e-mail:biuro@proma-bud.pl		Branża: ARCHITEKTURA	
Autorska Pracownia Projektowa PROMA-BUD		Nr rys.: Skala: A5 1:75	
Objekt: Budynki oświetły i Przedszkola	Stadium: P.B.	Data: 12.2015	
Lokalizacja: Serby, dz. 103/2, gm. Głogów	Przełożony: mgr inż. arch. Barbara Mikotajczak	Upr. bud. Podpis: mgr inż. arch. Paweł Ostrowski	
Nazwa rysunku: PRZEKROJ b-b - Segment B	Projektant: mgr inż. arch. Adam Mordarski	Spec. architekt. spec. konstr.-bud.	
Sprawdzający: mgr inż. arch. Paweł Ostrowski			
Projektant: mgr inż. Adam Mordarski			