



# SEGMENT B

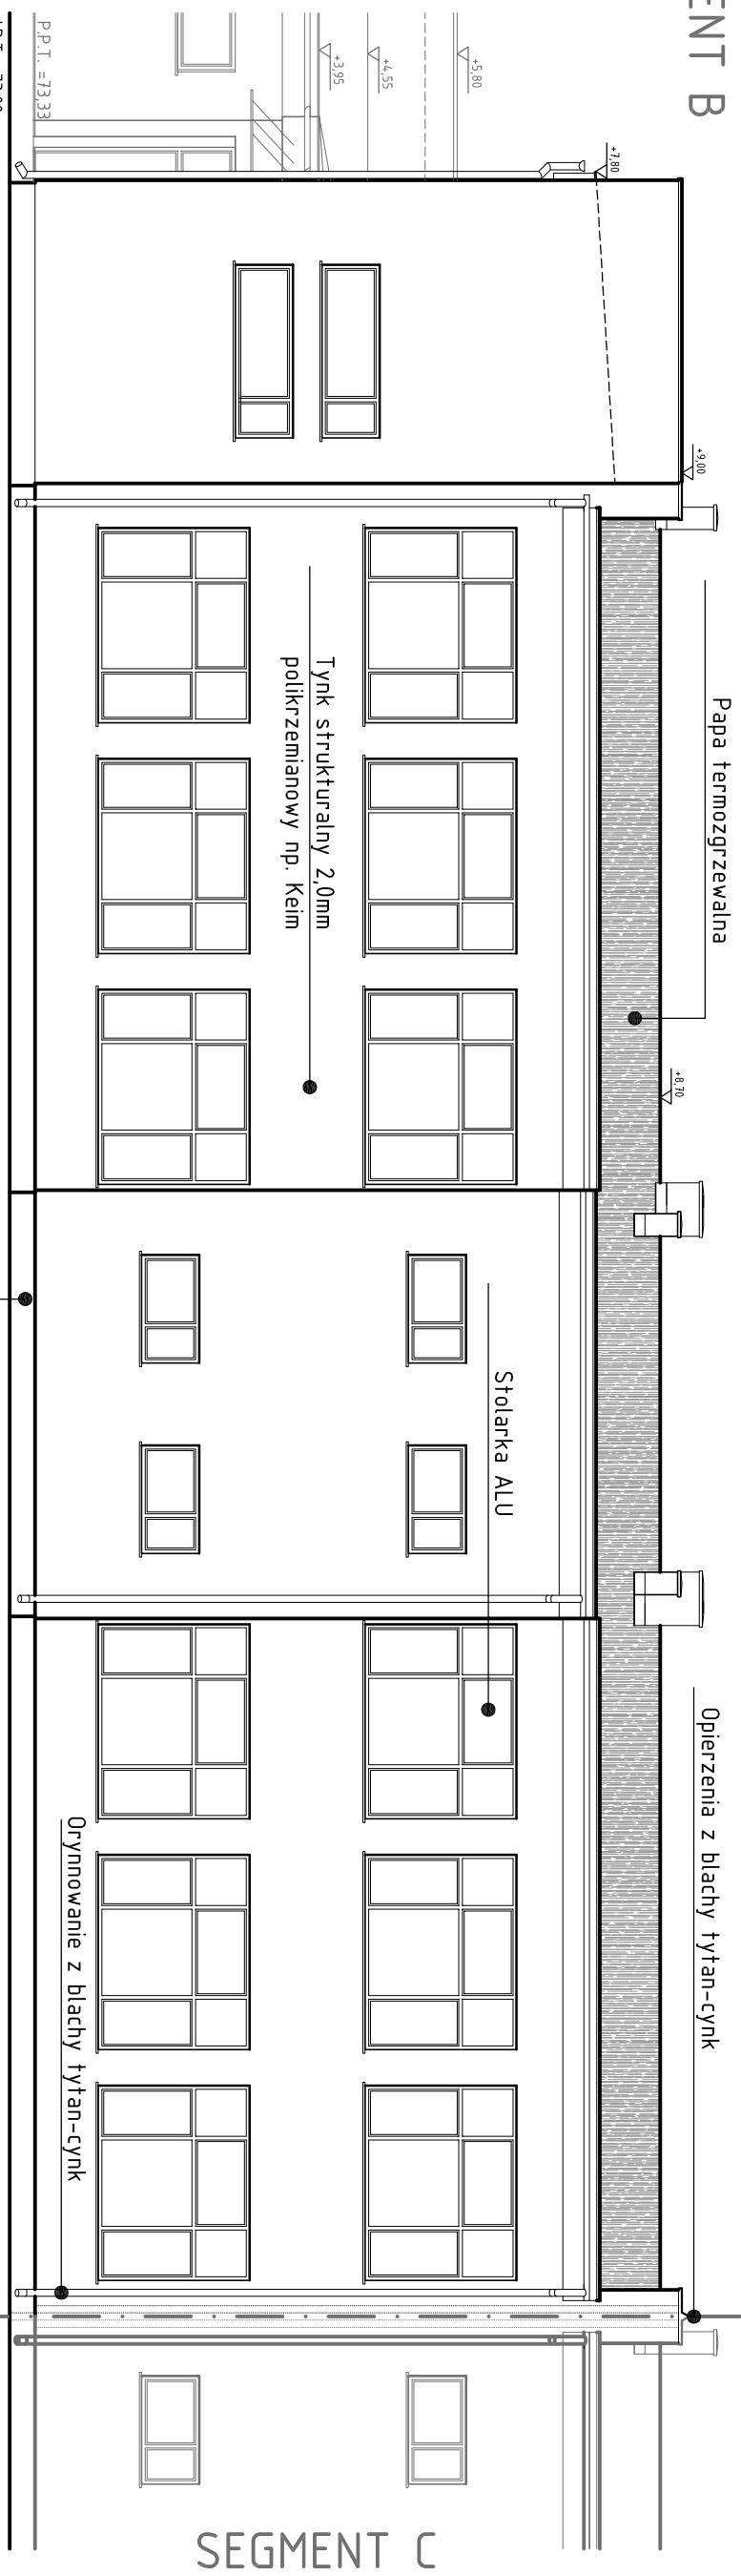

## ELEWACJA WSCHODNIA


Tynk mozaikowy 1,5mm


# SEGMENT C

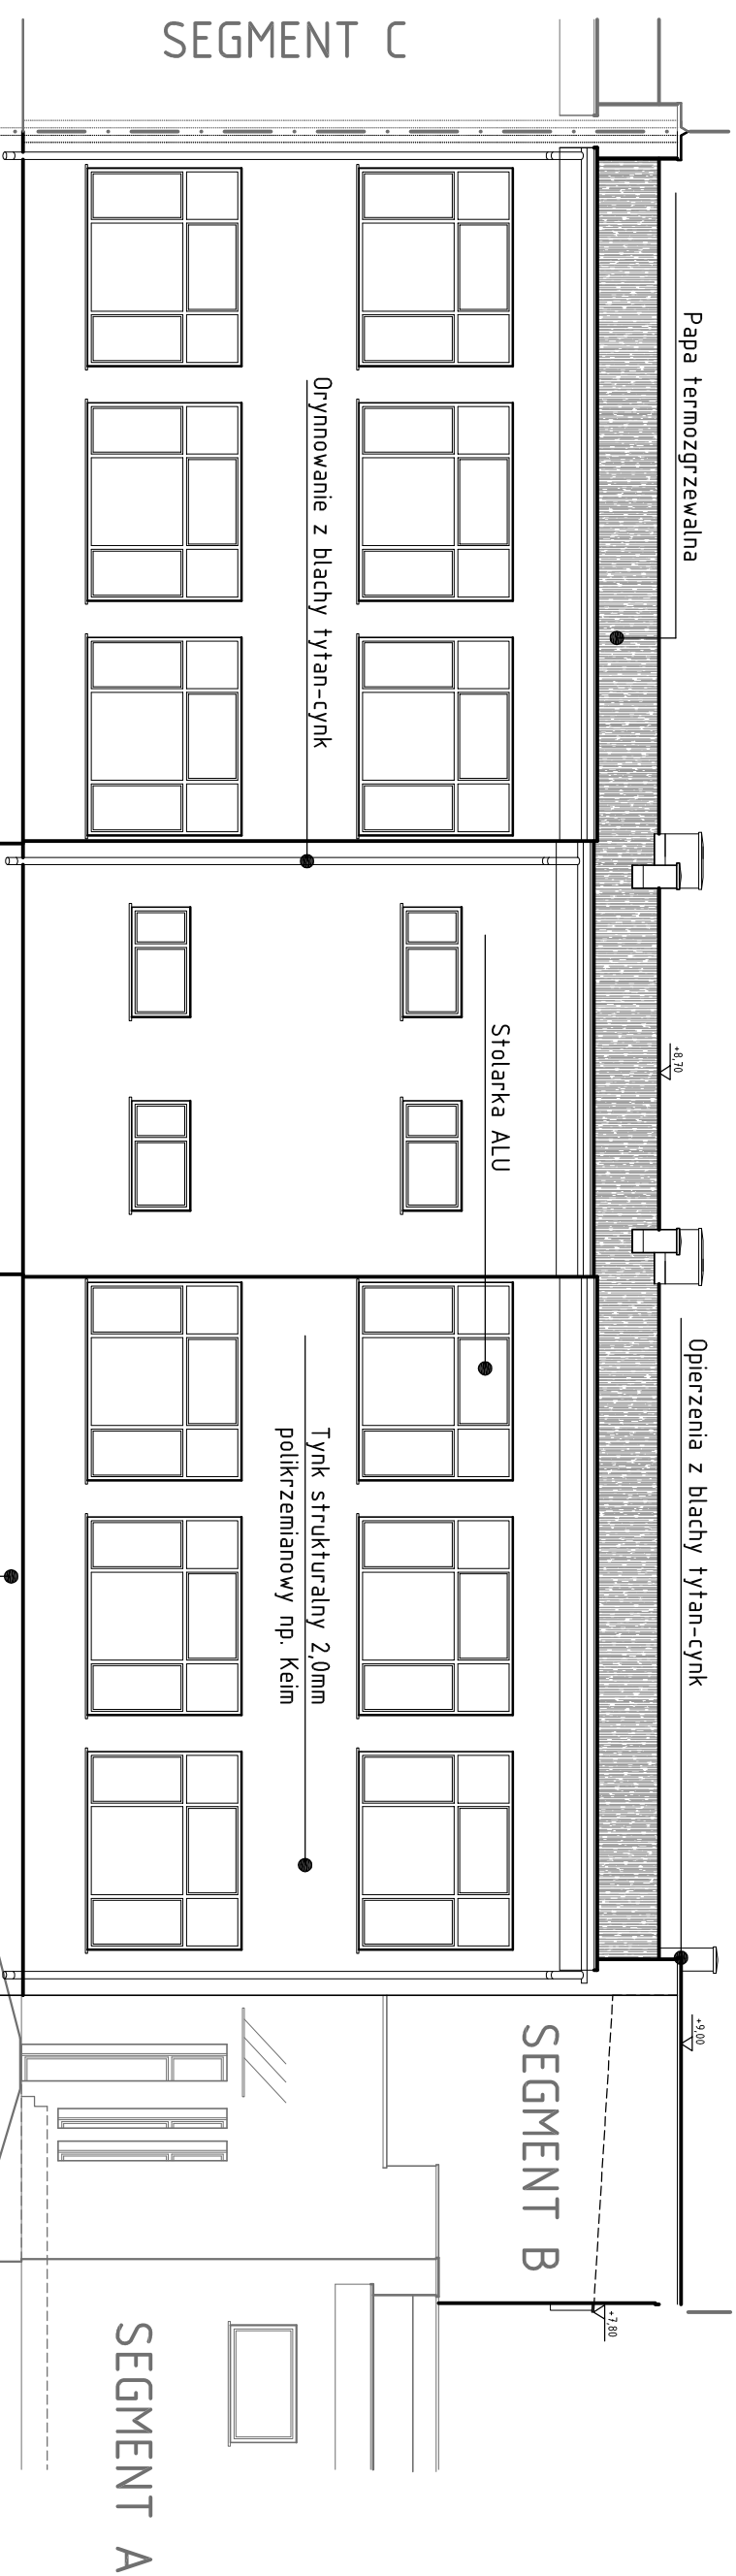

## ELEWACJA ZACHODNIA

Tynk mozaikowy 1,5mm

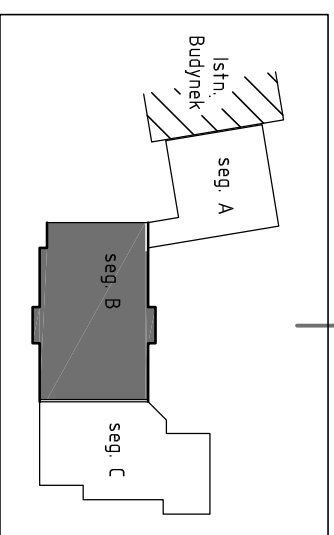

67-200 Głogów, ul. grodzka 4, Tel. 608594496 tel/fax 76 852-16-22, e-mail/biuro@proma-bud.pl		Nr-rzys: A6		Skala: 1 : 100	
		Branża: ARCHITEKTURA			
Objekt:	Budynek oświaty i Przedszkola	Stadium:	Data: 12.2015		
Lokalizacja:	Serby, dz. 103/2, gm. Głogów	Projektant:	mgr inż. arch. Barbara Mikołajczak		
Nazwa rysunku:	ELEWACJE - Segment B	Upr. bud.	mgr inż. arch. Paweł Ostrowski		
Sprawdzający:	mgr inż. arch. Adam Mordarski	spec. architekt.	LOMA/38/200		
Projektant:	mgr inż. Adam Mordarski	spec. konstr.-bud.	74/005/10		