


67-200 Głogów, ul. grodzka 4. Tel. 608594496 tel/fax 76 852-16-22, e-mail: biuro@proma-bud.pl	
Branża:	ARCHITEKTURA
Nr rys.:	A7
Skala:	1 : 100
Objekt:	Budynek oświaty i Przedszkola
Lokalizacja:	Serby, dz. 103/2, gm. Głogów
Nazwa rysunku:	ELEWACJE - Segment B
Projektant:	mgr inż. arch. Barbara Mikotajczak
Sprawdzający:	mgr inż. arch. Paweł Ostrowski
Projektant:	mgr inż. Adam Mordarski
74/005/10	spec. konstr.-bud
LOIA/38/2010	spec. architek.
95/79/2g	spec. architek.
Podpis:	Upr. bud.
Data:	12.2015

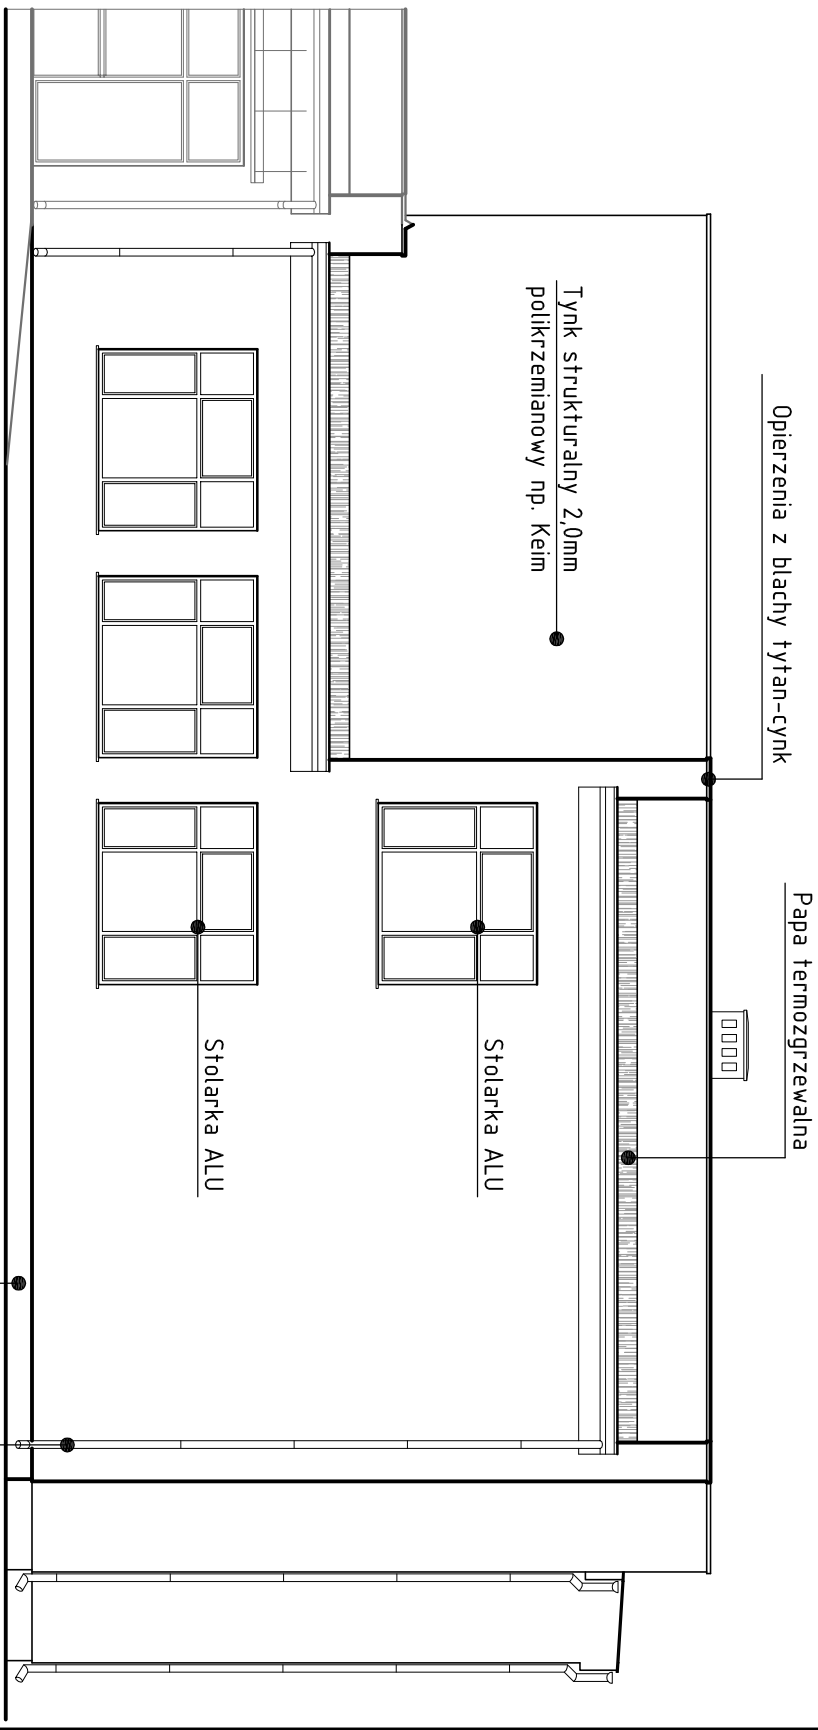

SEGMENT A