
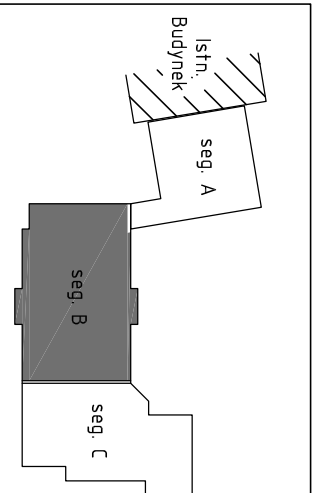


RZUT KLATKI SCHODOWEJ
SKALA 1:60

beton: C20/25
stal: AIII RB500
otulina: 25mm

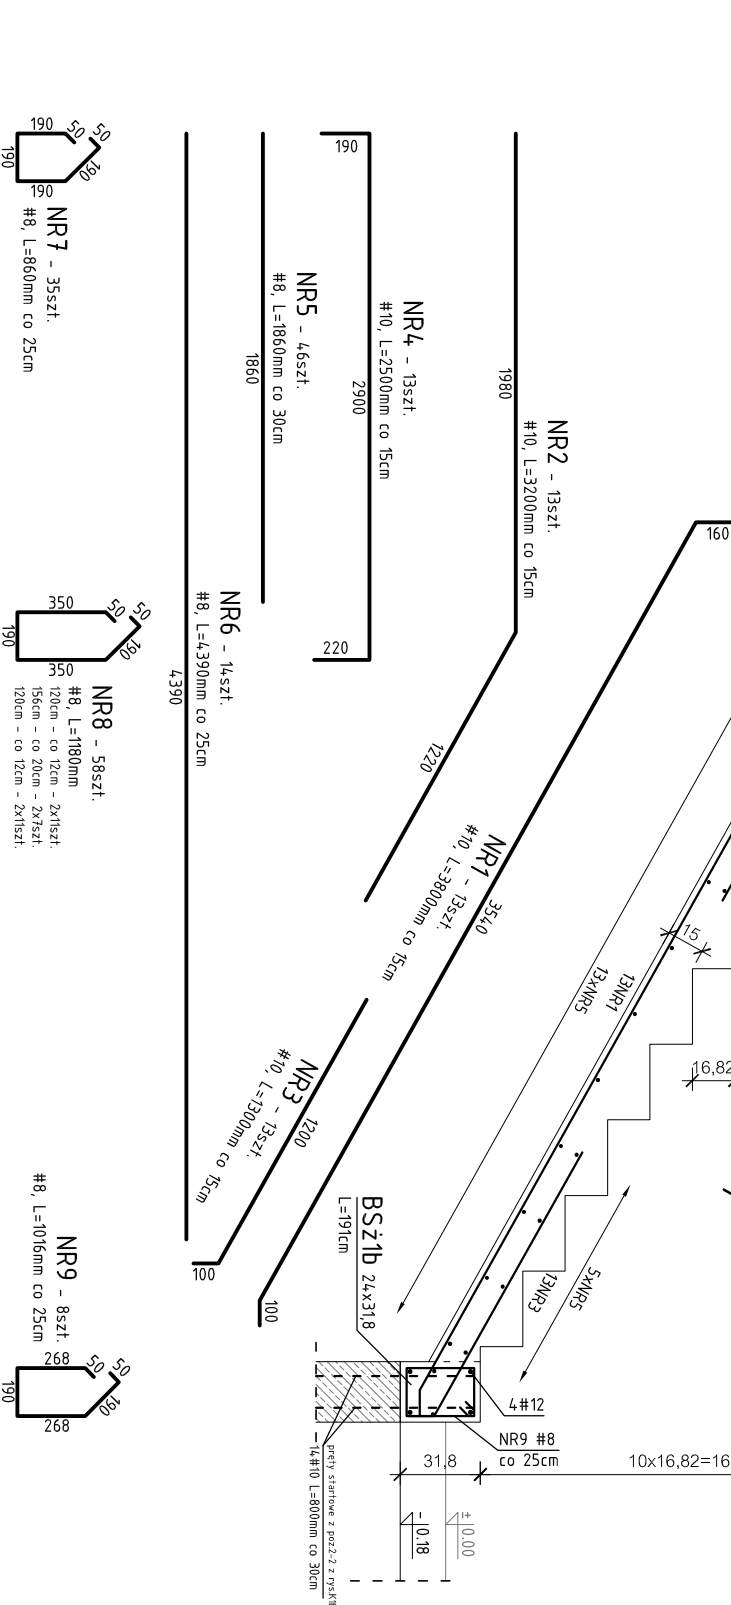

67-200 Głogów, ul. grodzka 4. Tel. 608594496 tel/fax 76 852-16-22, e-mail: biuro@proma-bud.pl		Nr rys. Skala:	
AUTORSKA PRACOWNIA PROJEKTOWA PROMA-BUD		Branża: KONSTRUKCJA	
Obiekt:	Budynek oświaty i Przedszkola	Stadium:	K6
Lokalizacja:	Serby, dz. 103/2, gm. Głogów	P.B.	12.2015
Nazwa rysunku:	KONSTRUKCJA SCHODÓW - Seg B	Upr. bud.	Podpis:
Projektant:	mgr inż. Adam Mordarski	174/005/10 spec. konstr.-bud.	1BS/0030/000K/09
Sprawdzający:	mgr inż. Wioletta Różańska	spec. konstr.-bud.	