




# SEGMENT B

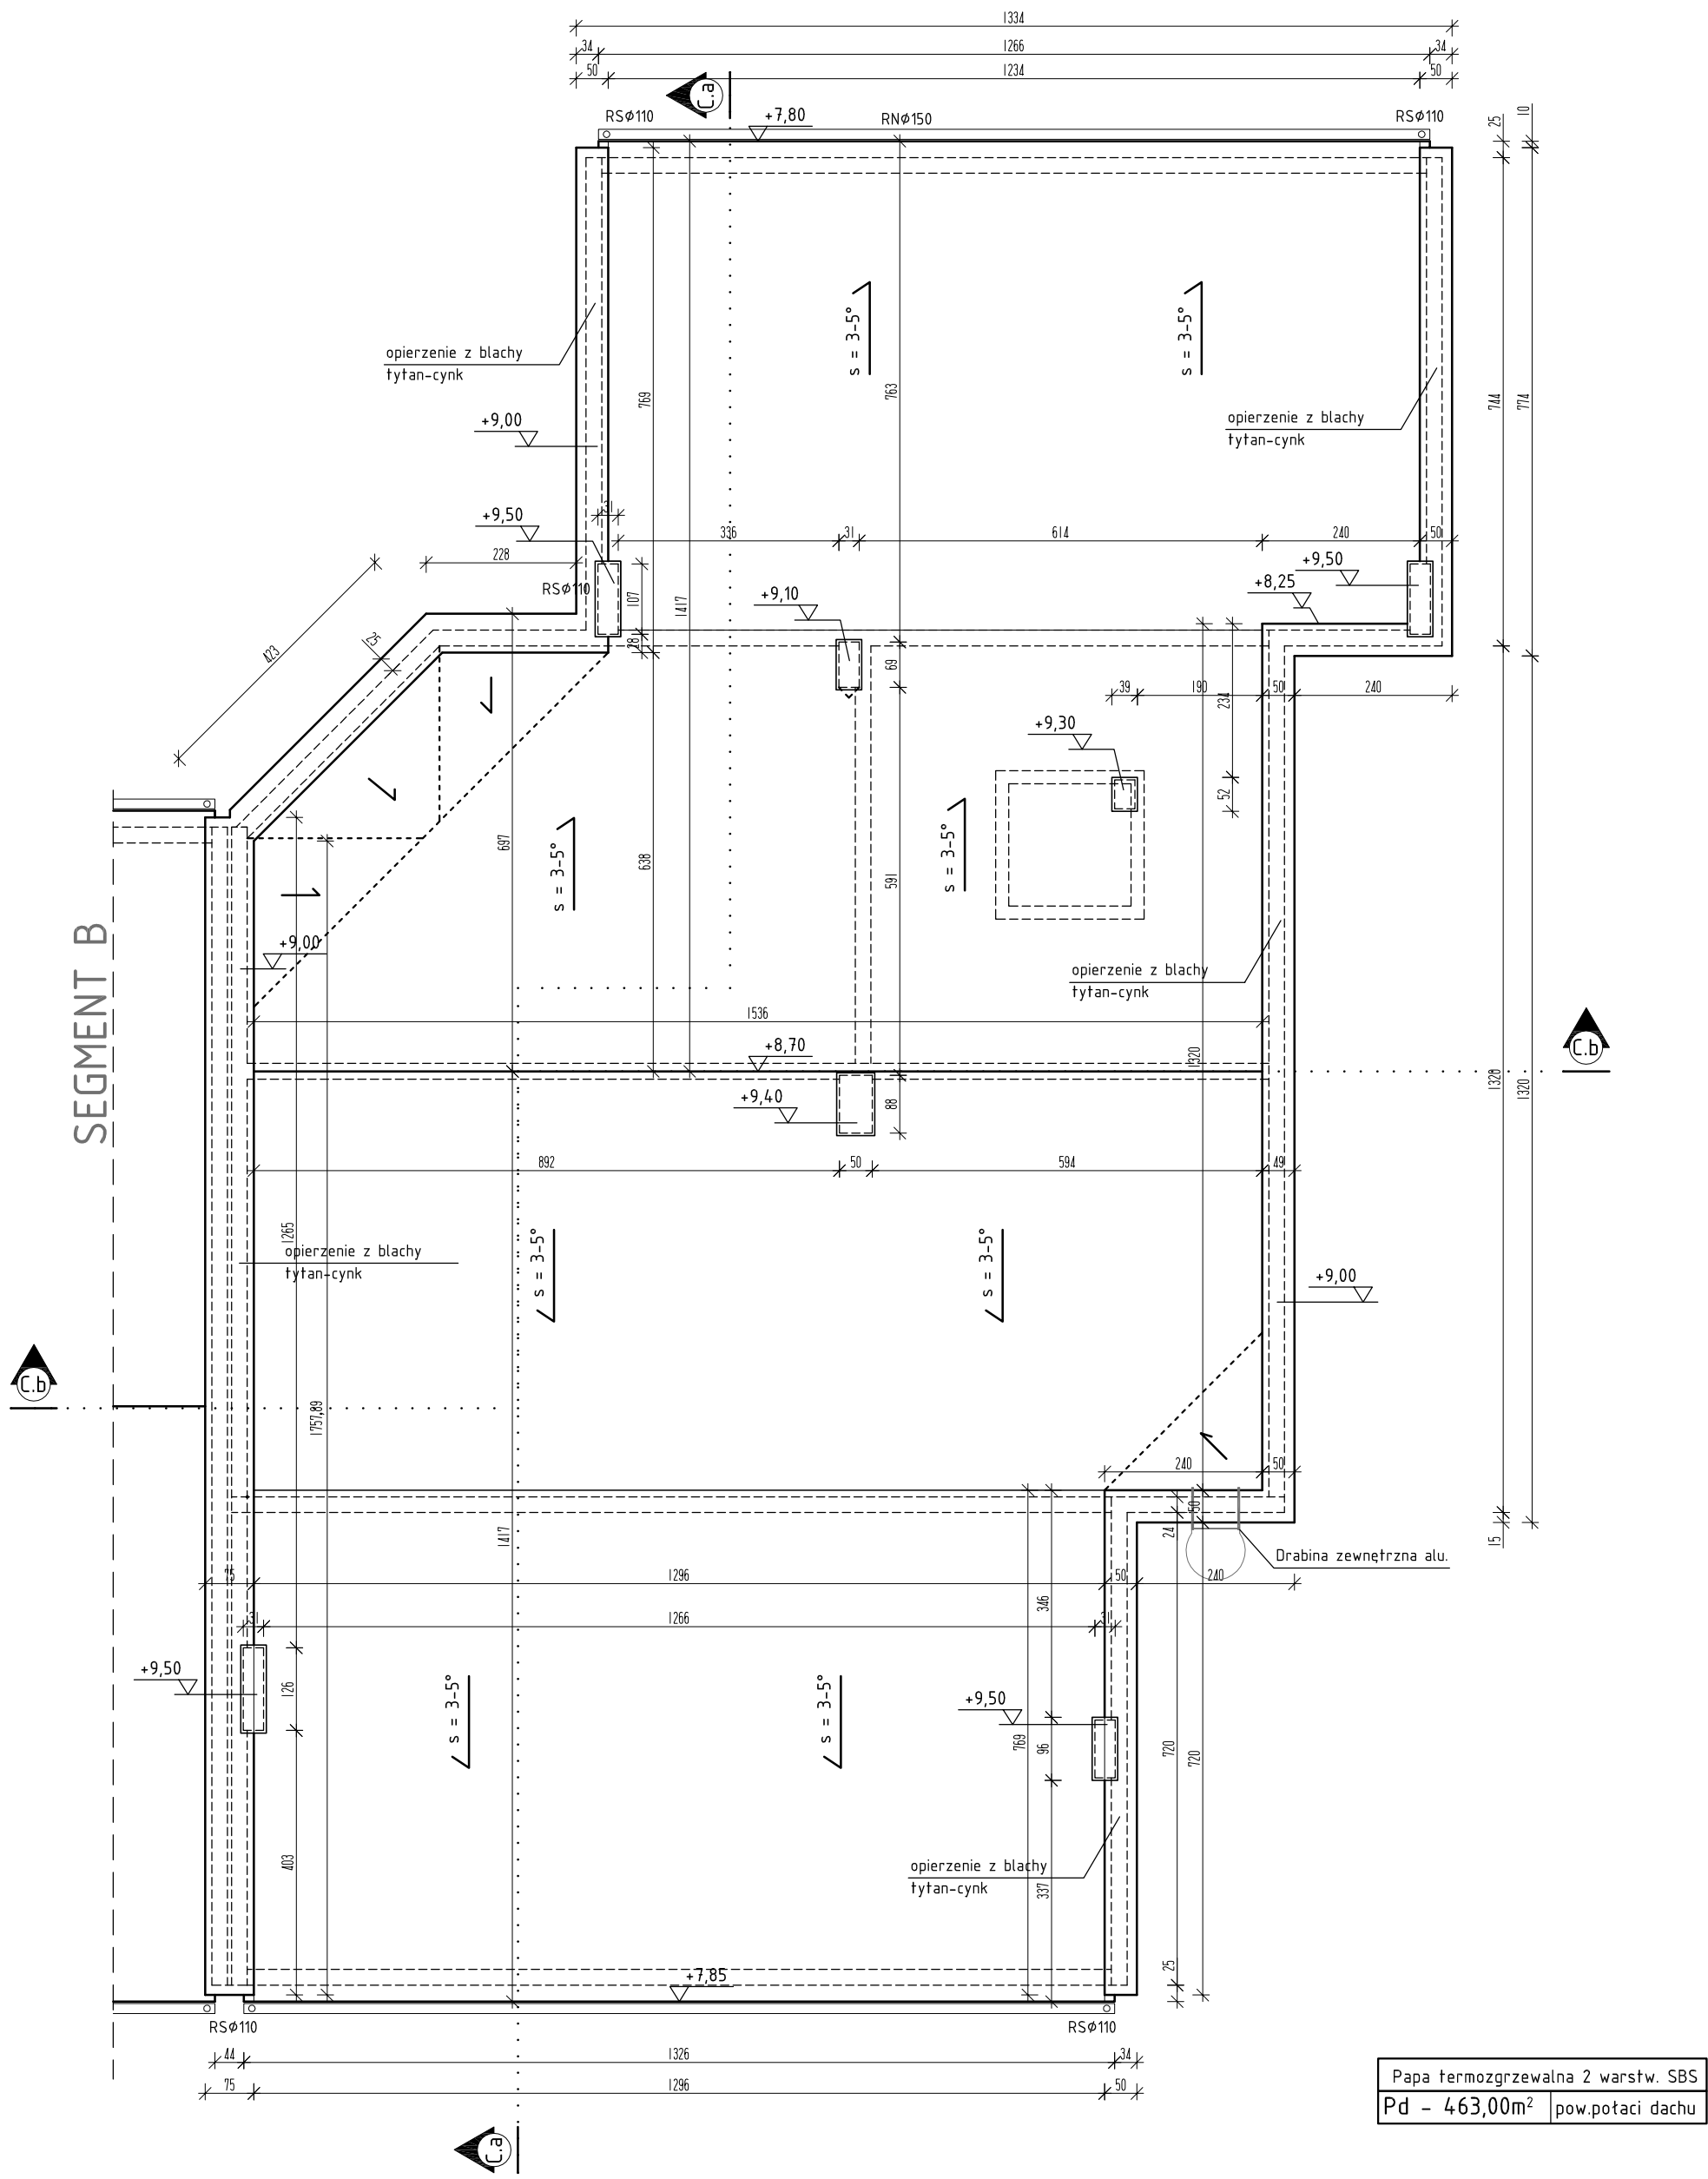

Papa termozgrzewalna 2 warstw. SBS  
 Pd - 463,00m<sup>2</sup> pow.potaci dachu

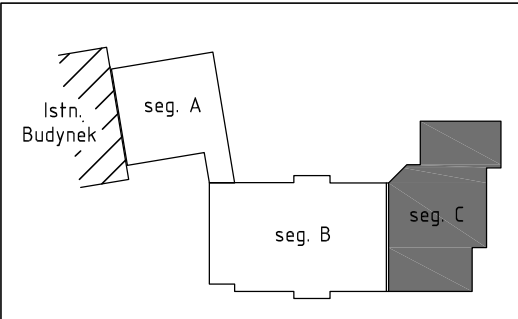

67-200 Głogów, ul. grodzka 4. Tel. 608594496 tel/fax 76 852-16-22, e-mail: biuro@proma-bud.pl			
	<b>Branża:</b>	Nr rys.	Skala:
	ARCHITEKTURA	<b>A3</b>	1:100
<b>Obiekt:</b>	Budynek oświaty i Przedszkola	<b>Stadium:</b>	<b>Data:</b>
<b>Lokalizacja:</b>	Serby, dz: 103/2, gm. Głogów	P.B.	12.2015
<b>Nazwa rysunku:</b>	RZUT DACHU - Segment C	<b>Upr. bud.</b>	<b>Podpis:</b>
<b>Projektant:</b>	mgr inż. arch. Barbara Mikołajczak	95/79/Zg spec. architek.	
<b>Sprawdzający:</b>	mgr inż. arch. Paweł Ostrowski	LOIA/38/2010 spec. architek.	
<b>Projektant:</b>	mgr inż. Adam Mordarski	74/DOŚ/10 spec. konstr.-bud.	