


ELEWACJA PÓŁNOCNA

SEGMENT B

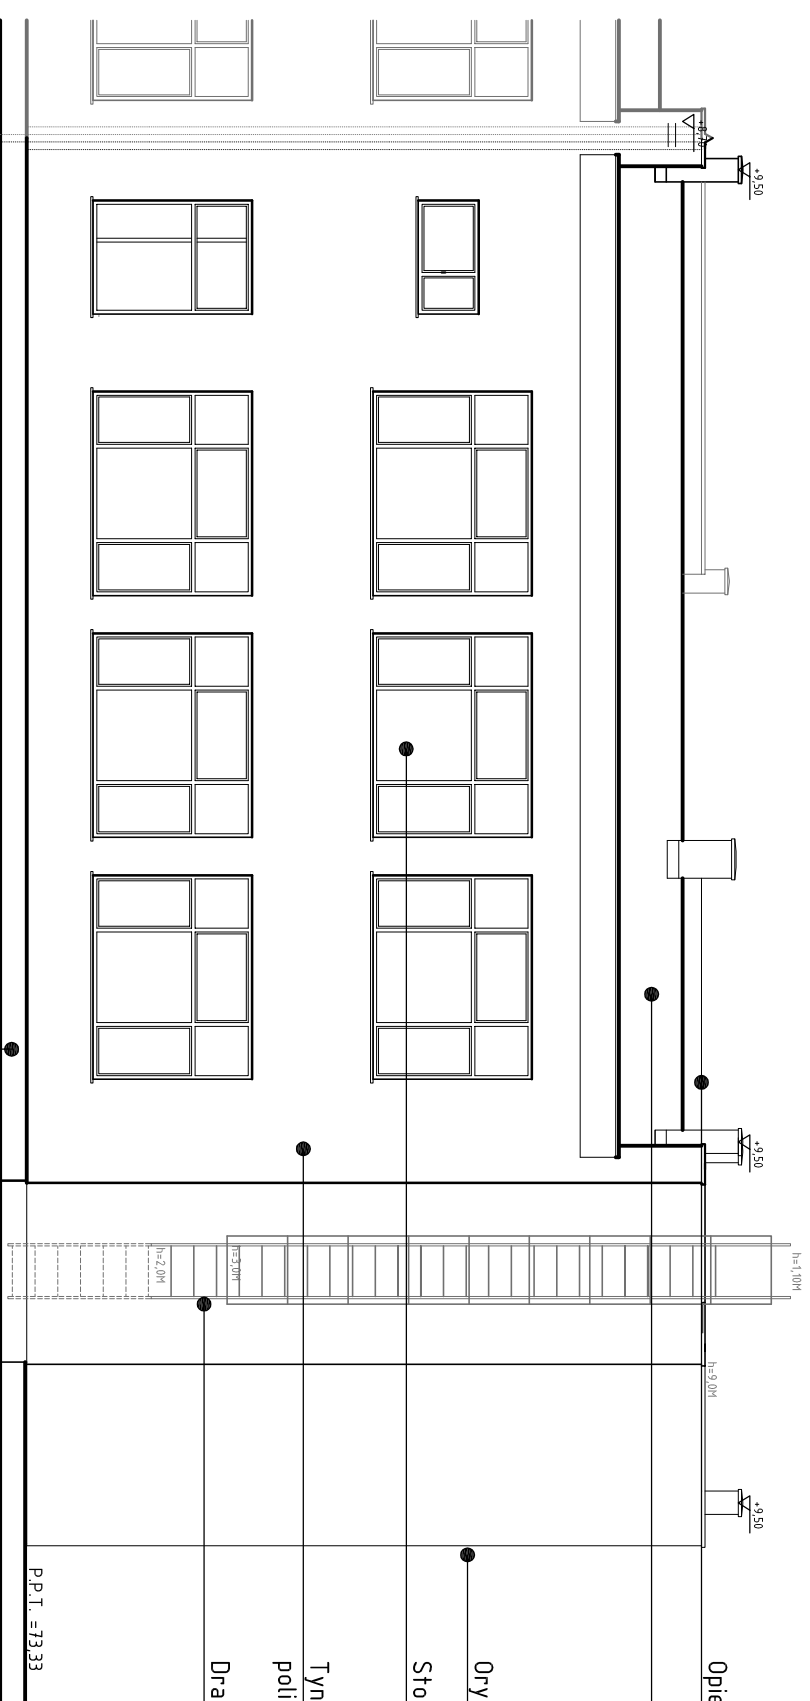

SEGMENT B

SEGMENT C

ELEWACJA WSCHODNIA

Tynk mozaikowy 1,5mm

- Opienia z blachy tytan-cynk
- Papa termozgrzewalna
- Orynnowanie z blachy tytan-cynk
- Stolarka ALU
- Tynk strukturalny 2,0mm polkierzemianowy np. Keim
- Drabina zewnętrzna ALU

- Opienia z blachy tytan-cynk
- Orynnowanie z blachy tytan-cynk
- Stolarka ALU
- Zadaszenie z poliwęglanu litego
- Tynk strukturalny 2,0mm polkierzemianowy np. Keim
- Tynk mozaikowy 1,5mm

67-200 Głogów, ul. grodzka 4, Tel: 608594496 tel/fax 76 852-16-22, e-mail:biuro@proma-bud.pl		Branża: Nrys: Skala:	
<b>PROMA-BUD</b> AUTORSKA PRACOWNIA PROJEKTOWA KONSTRUKCJA		ARCHITEKTURA A6 1:100	
Objekt:	Budynek oświaty i Przedszkola	Stadium:	Data:
Lokalizacja:	Serby, dz: 103/2, gm. Głogów	P.B.	12.2015
Nazwa rysunku:	ELEWACJE - Segment C	Upr. bud.	Podpis:
Projektant:	mgr inż. arch. Barbara Mikotajczak	95/79/Zg	spec. architekt
Sprawdzający:	mgr inż. arch. Paweł Ostrowski	LOM/38/200	spec. architekt
Projektant:	mgr inż. Adam Mordarski	74/005/70	spec. konstr.-bud.

