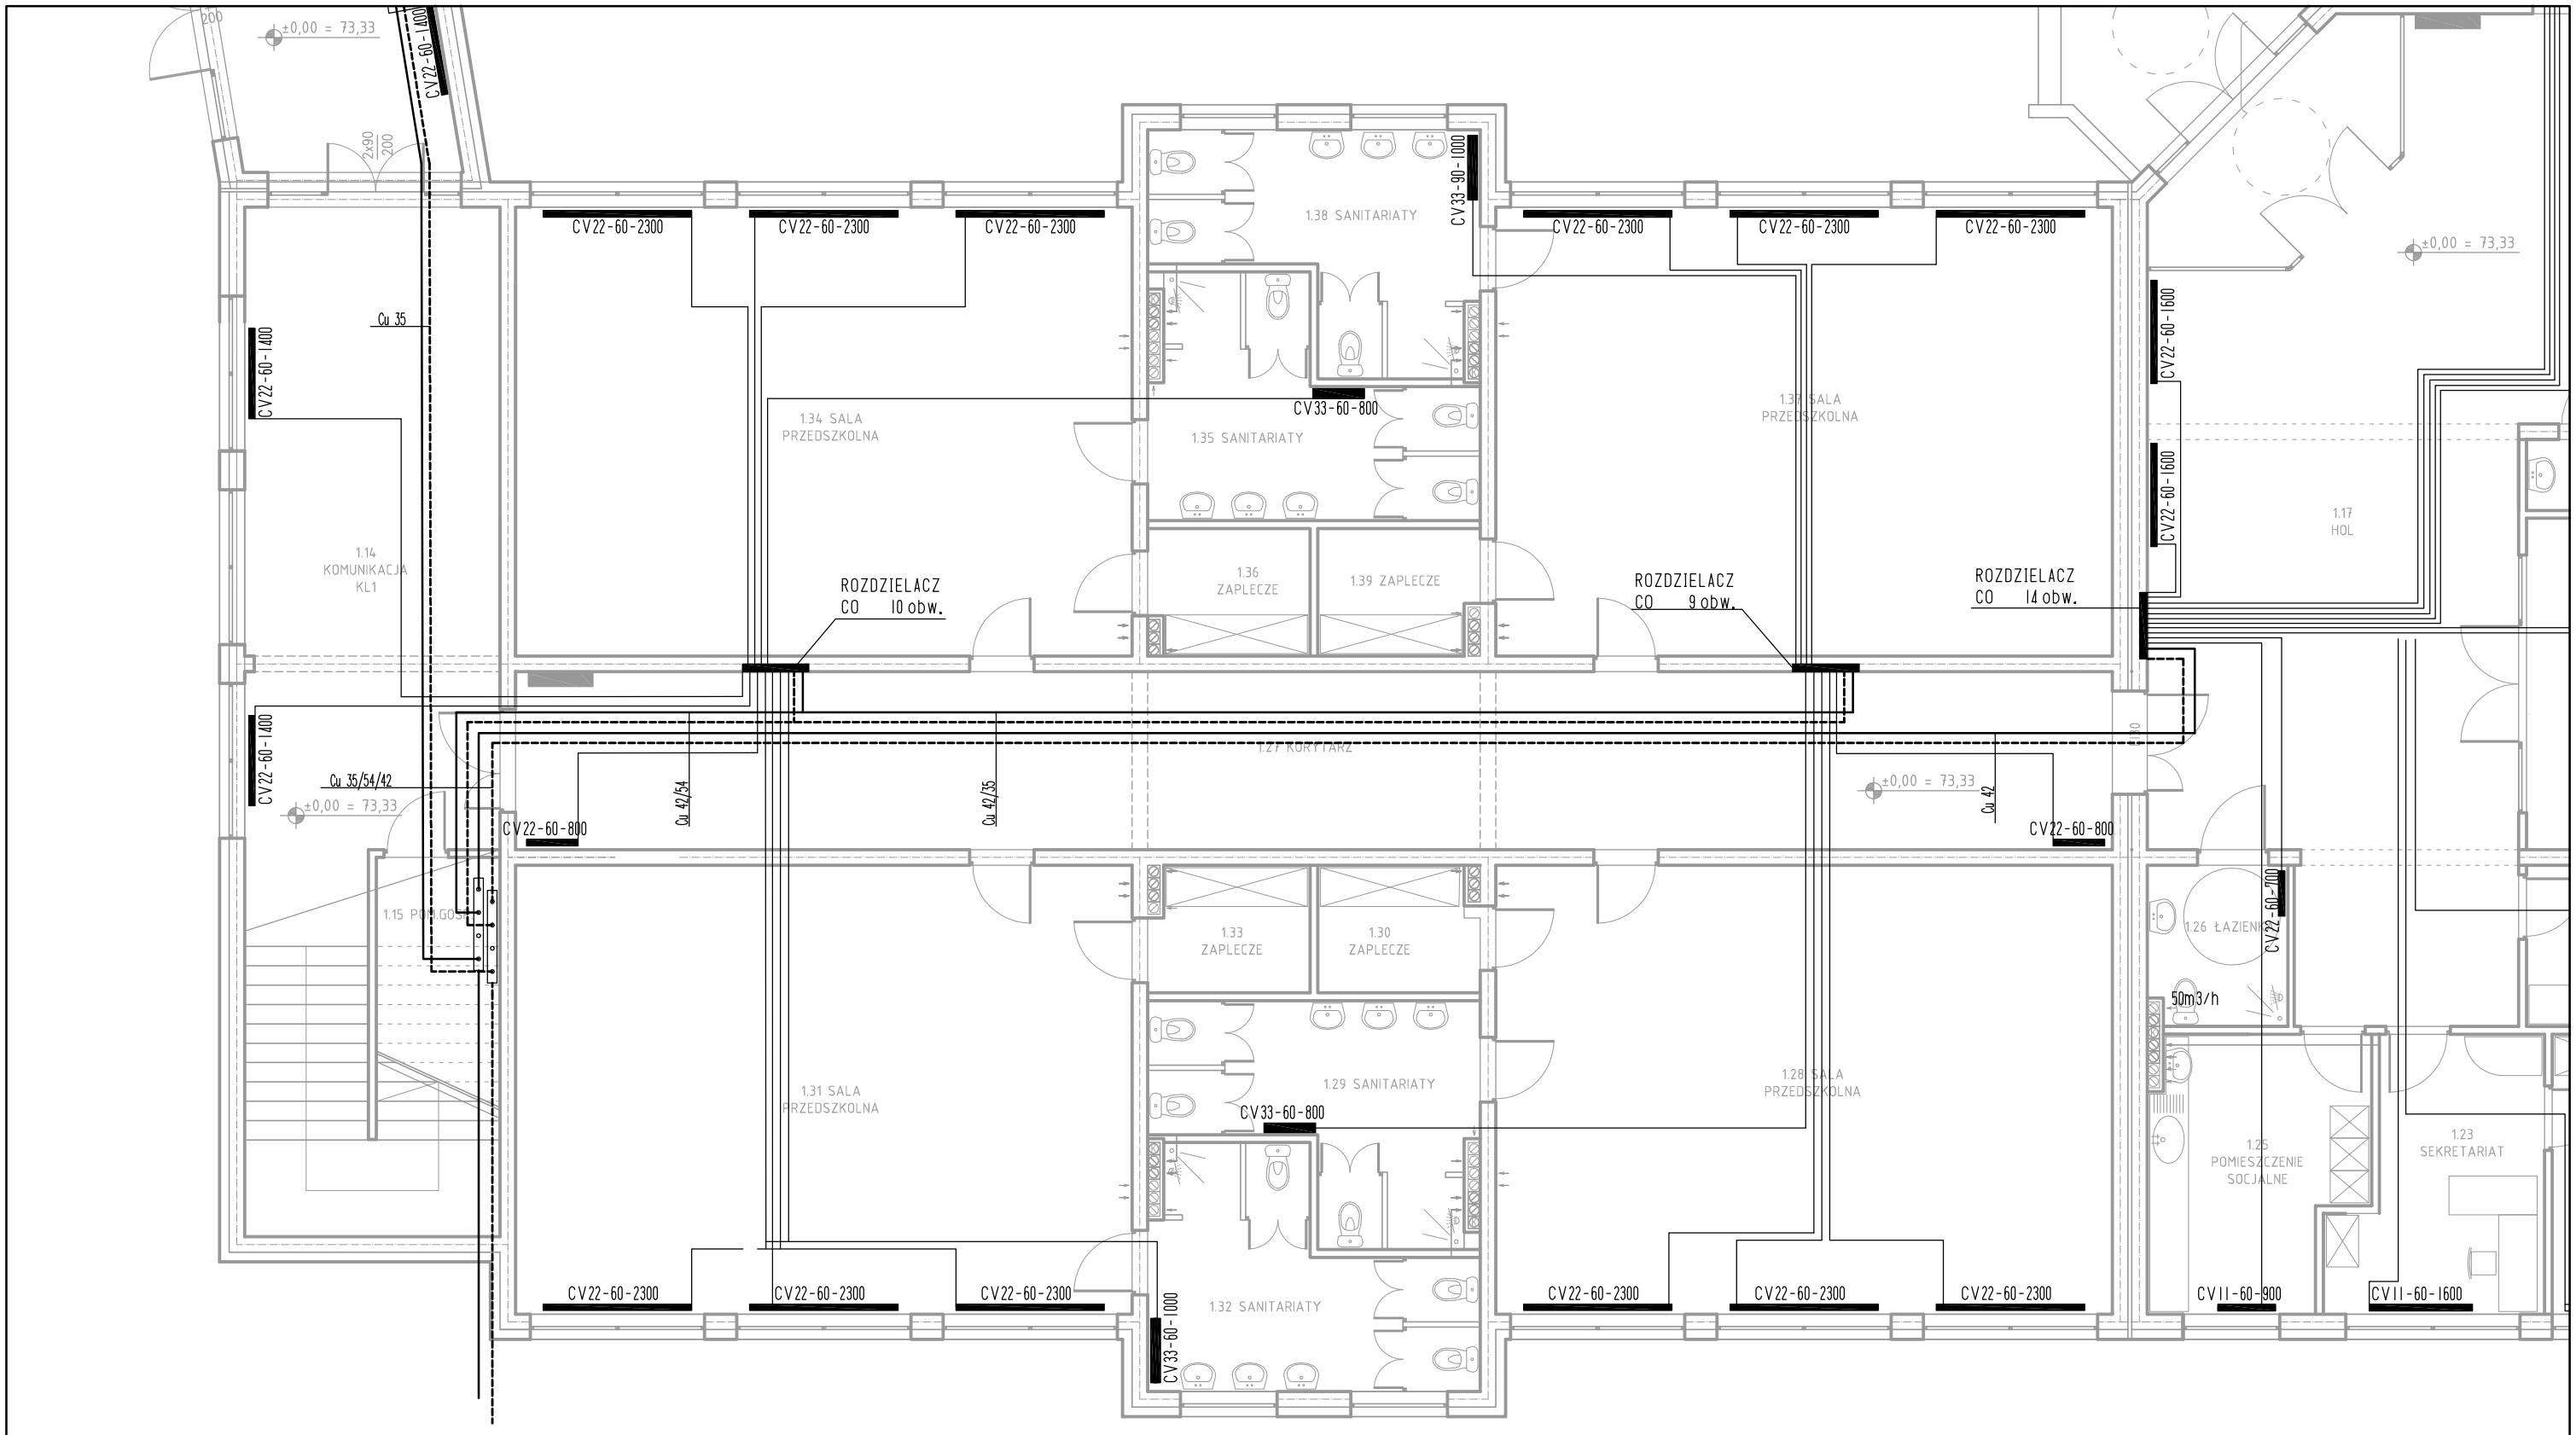

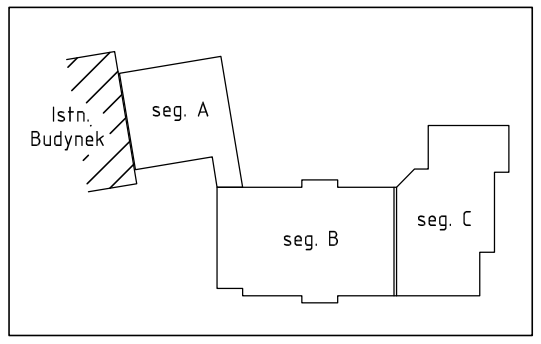

LEGENDA:

- PRZEWODY CO ZASILANIE
- PRZEWODY CO POWRÓT
- PRZEWODY ROZPROWADZAJĄCE PEX

67-200 Głogów, ul. grodzka 4. Tel. 608594496 tel/fax 76 852-16-22, e-mail:biuro@ proma-bud.pl

AUTORSKA PRACOWNIA PROJEKTOWA PROMA-BUD ADAM MORDARSKI

Branża: SANITARNA		Nr rys. S15	Skala: 1:100
Obiekt:	Budynek oświaty i Przedszkola	Stadium:	Data:
Lokalizacja:	Serby, dz: 103/2, gm. Głogów	P.B.W	12.2015
Nazwa rysunku:	RZUT PARTERU SEG. B - Inst. CO	Upr. bud.	Podpis:
Projektant:	mgr inż. Tomasz Bartoszek	211/01/DUW spec. instalacyjnej	
Sprawdzający:	inż. Bolesław Oleśków	80/DOŚ/08 spec. instalacyjnej	
Asystent:	Paweł Macher		