




SEGMENT B

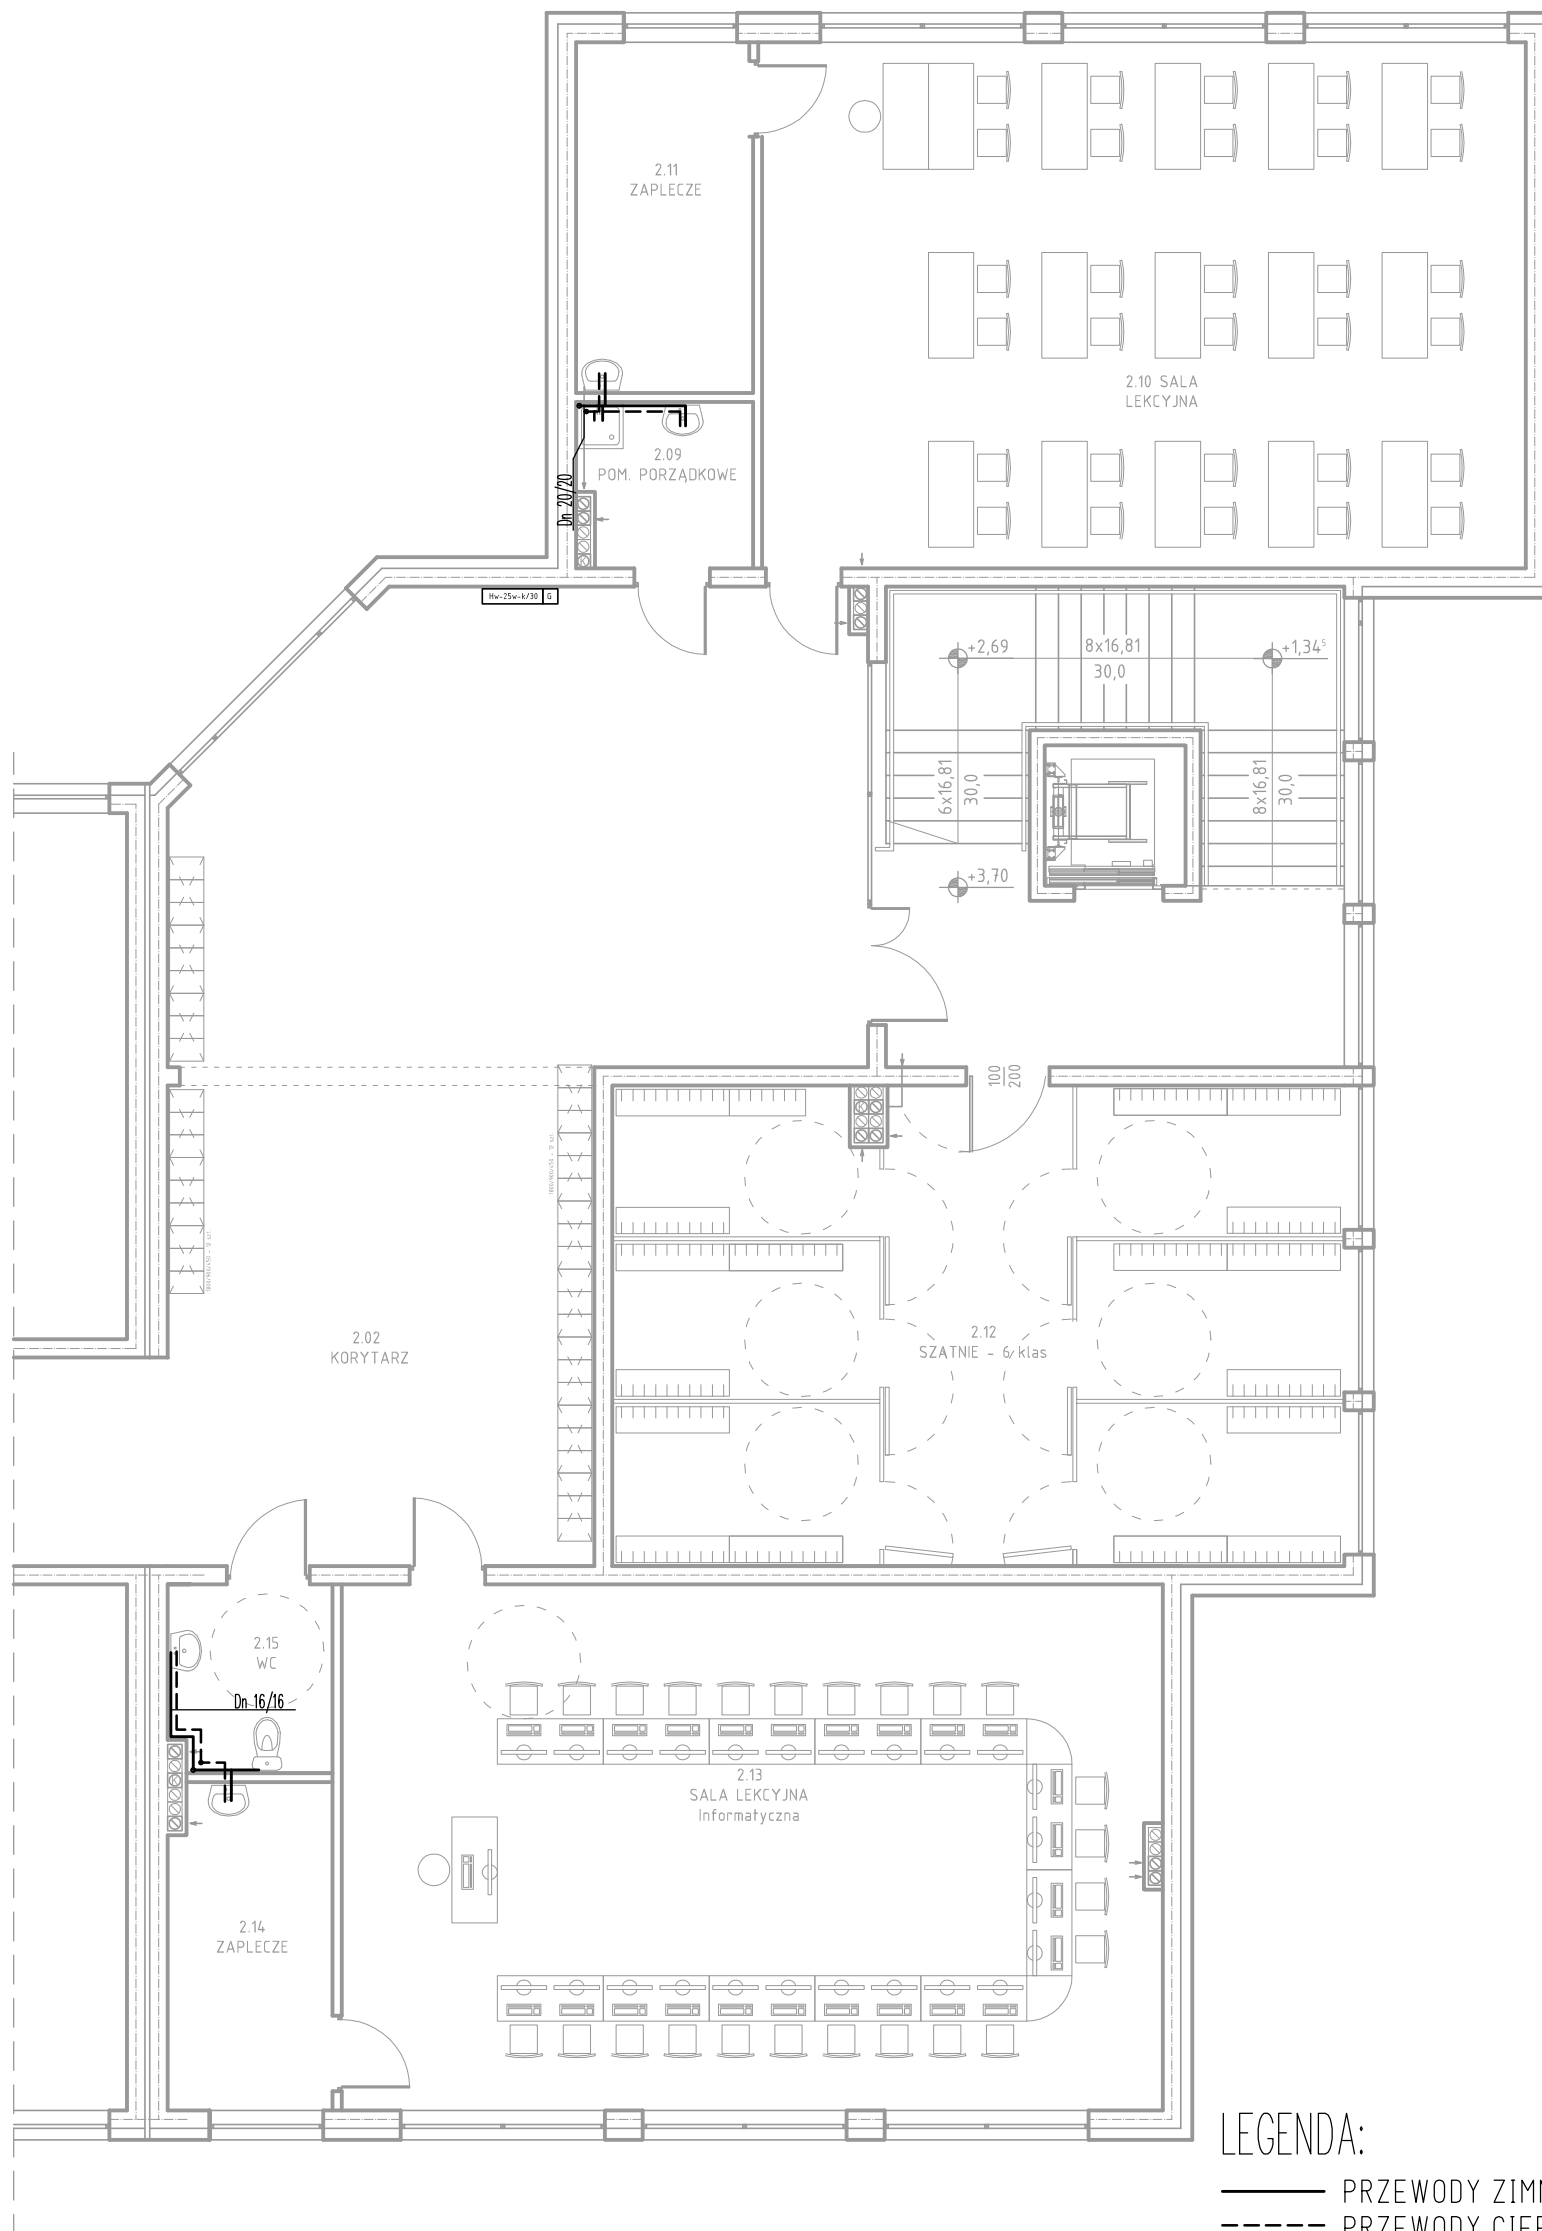

LEGENDA:

- PRZEWODY ZIMNEJ WODY
- - - - PRZEWODY CIEPŁEJ WODY
- · - · PRZEWODY CYRKULACJI
- · - · PRZEWODY CIEPŁEJ WODY ZMIESZANEJ
- PRZEWODY WODY P.POŻ.

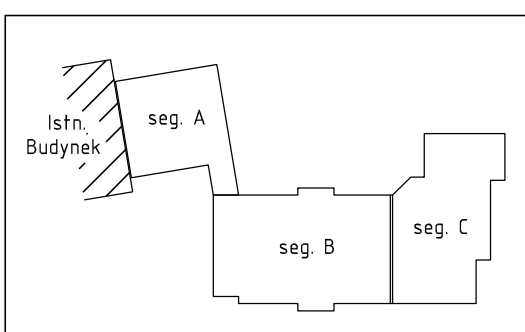

67-200 Głogów, ul. grodzka 4. Tel. 608594496 tel/fax 76 852-16-22, e-mail:biuro@proma-bud.pl			
	Branża:	Nr rys.	Skala:
	SANITARNA	S6	1:100
Obiekt:	Budynek oświaty i Przedszkola	Stadium:	Data:
Lokalizacja:	Serby, dz. 103/2, gm. Głogów	P.B.W	12.2015
Nazwa rysunku:	RZUT PIĘTRA SEG. C - Inst. wody	Upr. bud.	Podpis:
Projektant:	mgr inż. Tomasz Bartoszek	211/01/DUW spec. instalacyjnej	
Sprawdzający:	inż. Bolesław Oleśków	80/005/08 spec. instalacyjnej	
Asystent:	Paweł Macher		