


### schematy węzłów

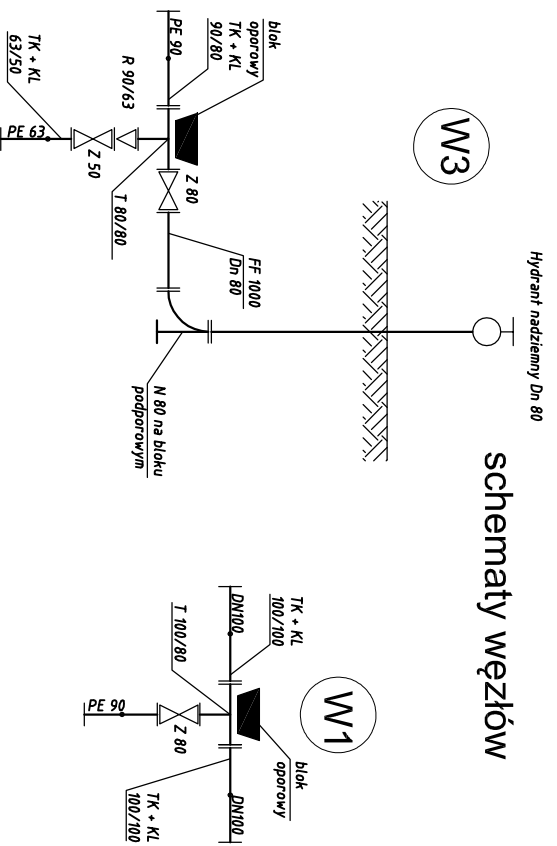

### OBJASNIENIA

- N - kadano stopowe żel.
- TK - tuleja kolnierzkowa PVC
- KL - kolnierz żelony stal.
- Z - zasuwa żelwna
- T - trójnik żelwny kolnierz.
- TS - trójnik PE
- Ob - Obiekt studniowa
- FF - krociec dwukolnierz żel.
- R - redukcja PE

67-200 Głogów, ul. grodzka 4, Tel. 608894496 tel/fax 76 852-16-22, e-mail: biuro@proma-bud.pl		Branża: SANIT ARNA		Nr rys: S2	Skala: 1:100/500
Objekt:	Budynek oświetly i Przedszkola	Lokalizacja:	Serby, dz: 103/2, gm. Głogów	Stadium: P.B.	Data: 12.2015
Nazwa rysunku:	PROFIL PODŁUŻNY - WODA	Projektant:	mgr inż. Tomasz Bartoszek	Upr. bud.:	211/01/DUM spec. instalacyjnej
Sprawdzający:	inż. Bolesław Oleśków	Asystent:	Paweł Macher		