
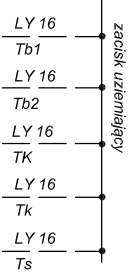


Tablica główna 0,4kV - TG - schemat zasobniczy

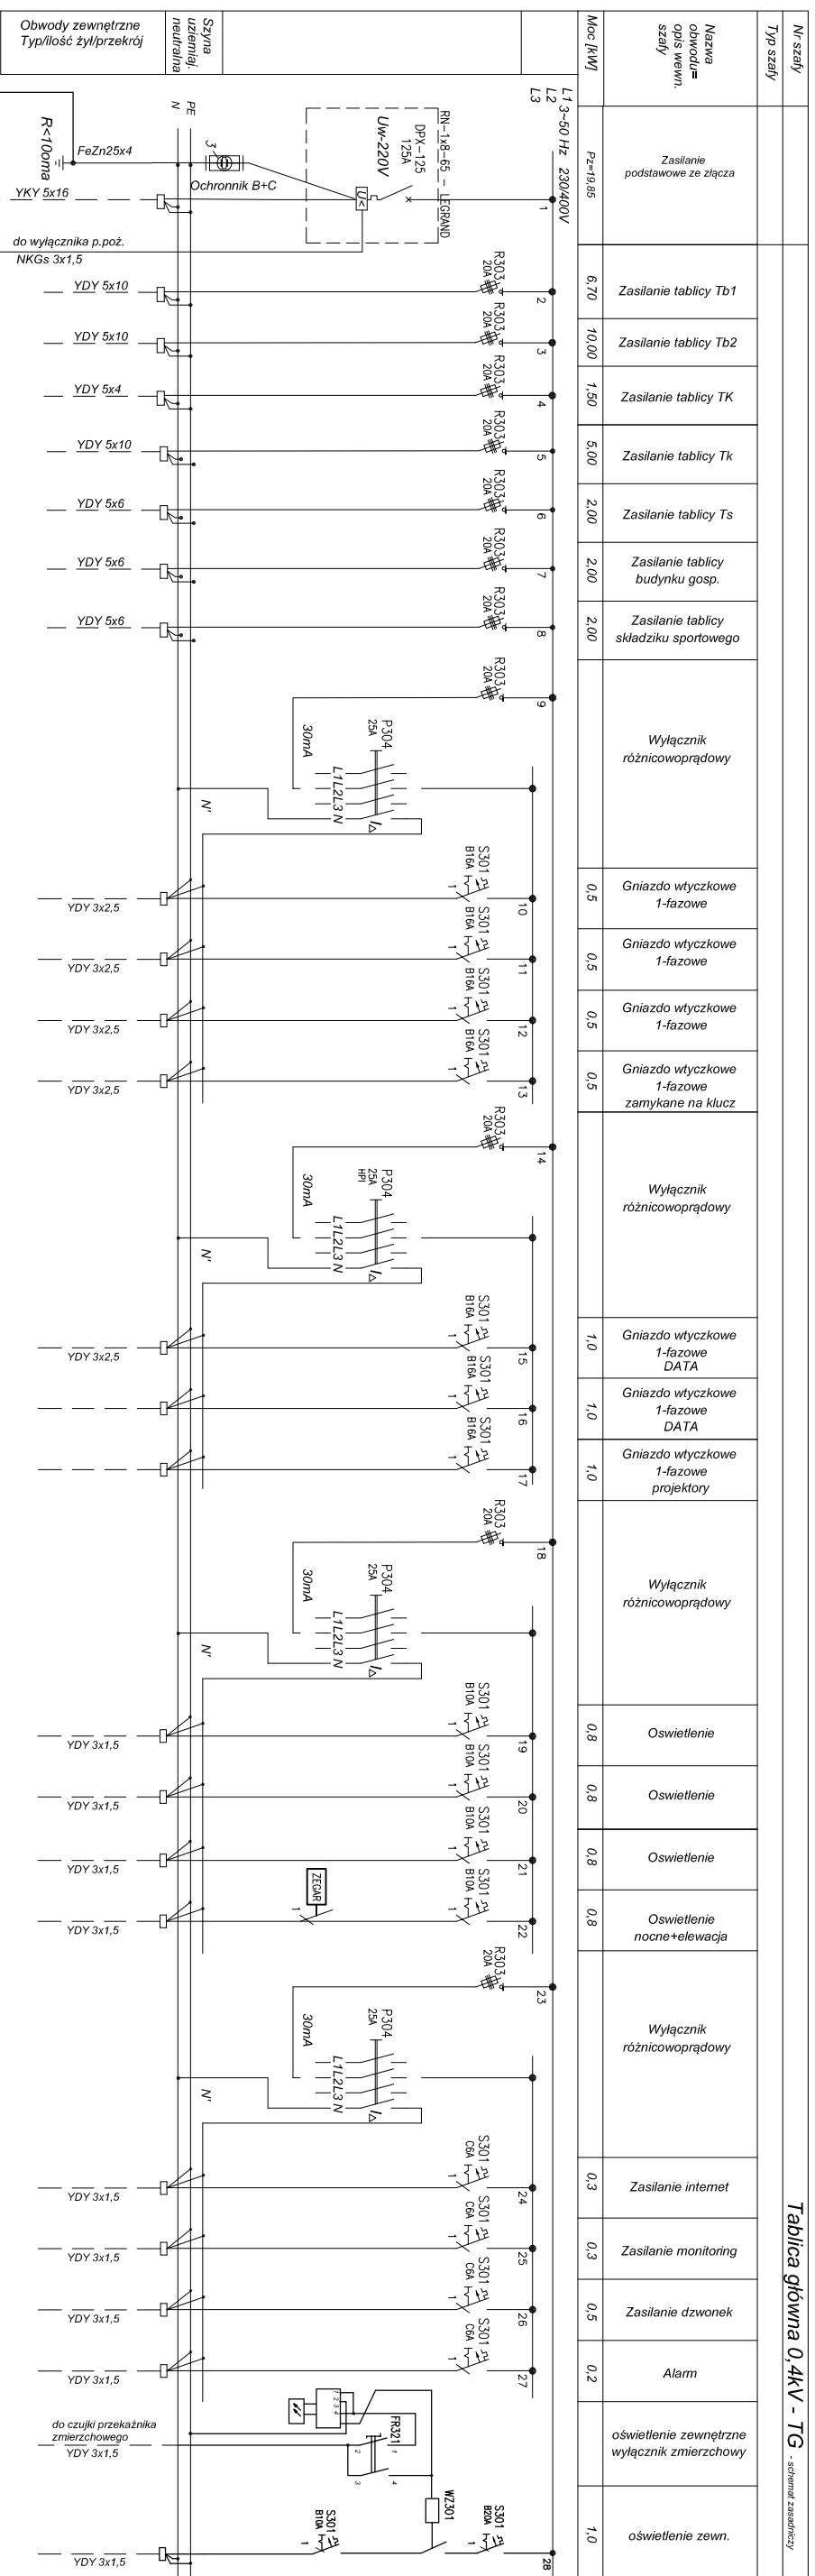

$P=39,70 \text{ kW}$   
 $P_z=19,85 \text{ kW}$

OCHRONA PRZECIWPORAŻENIOWA  
SAMOCZYNNIE WYŁĄCZENIE ZASILANIA

PROJEKTOWAŁ:	Michał Jędrzejko	Nr. upr.:	57/76/Lw	Data:	2015.09.25	Podpis:	
WSPRACOWAŁ:							
KREŚCIŁ:	Paweł Mocher				2015.09.25		
OBIEKT:	Szkoła Podstawowa 67-200 Wilków dz. nr 245/6						
PROJEKT:	REMONT INSTALACJI ELEKTRYCZNEJ						
INWESTOR:	Gmina Wiejska ul. Stodowa 2b 67-200 Głogów						

Przedsiębiorstwo Handlowo Usługowe  
**CADIMA**  
ul. Długo 1/13  
tel. +48 604 264 328  
www.cadimapl, e-mail: cadima@cadimapl

NAZWA PRZEBUDOWY:	<b>SCHEMAT IDEOWY TG</b>		
SKALA:	BS	FORMAT:	A
NR. PROJ.:	BS	FAZA:	PB
NR. RYS.:	E02	ZMIANA:	A