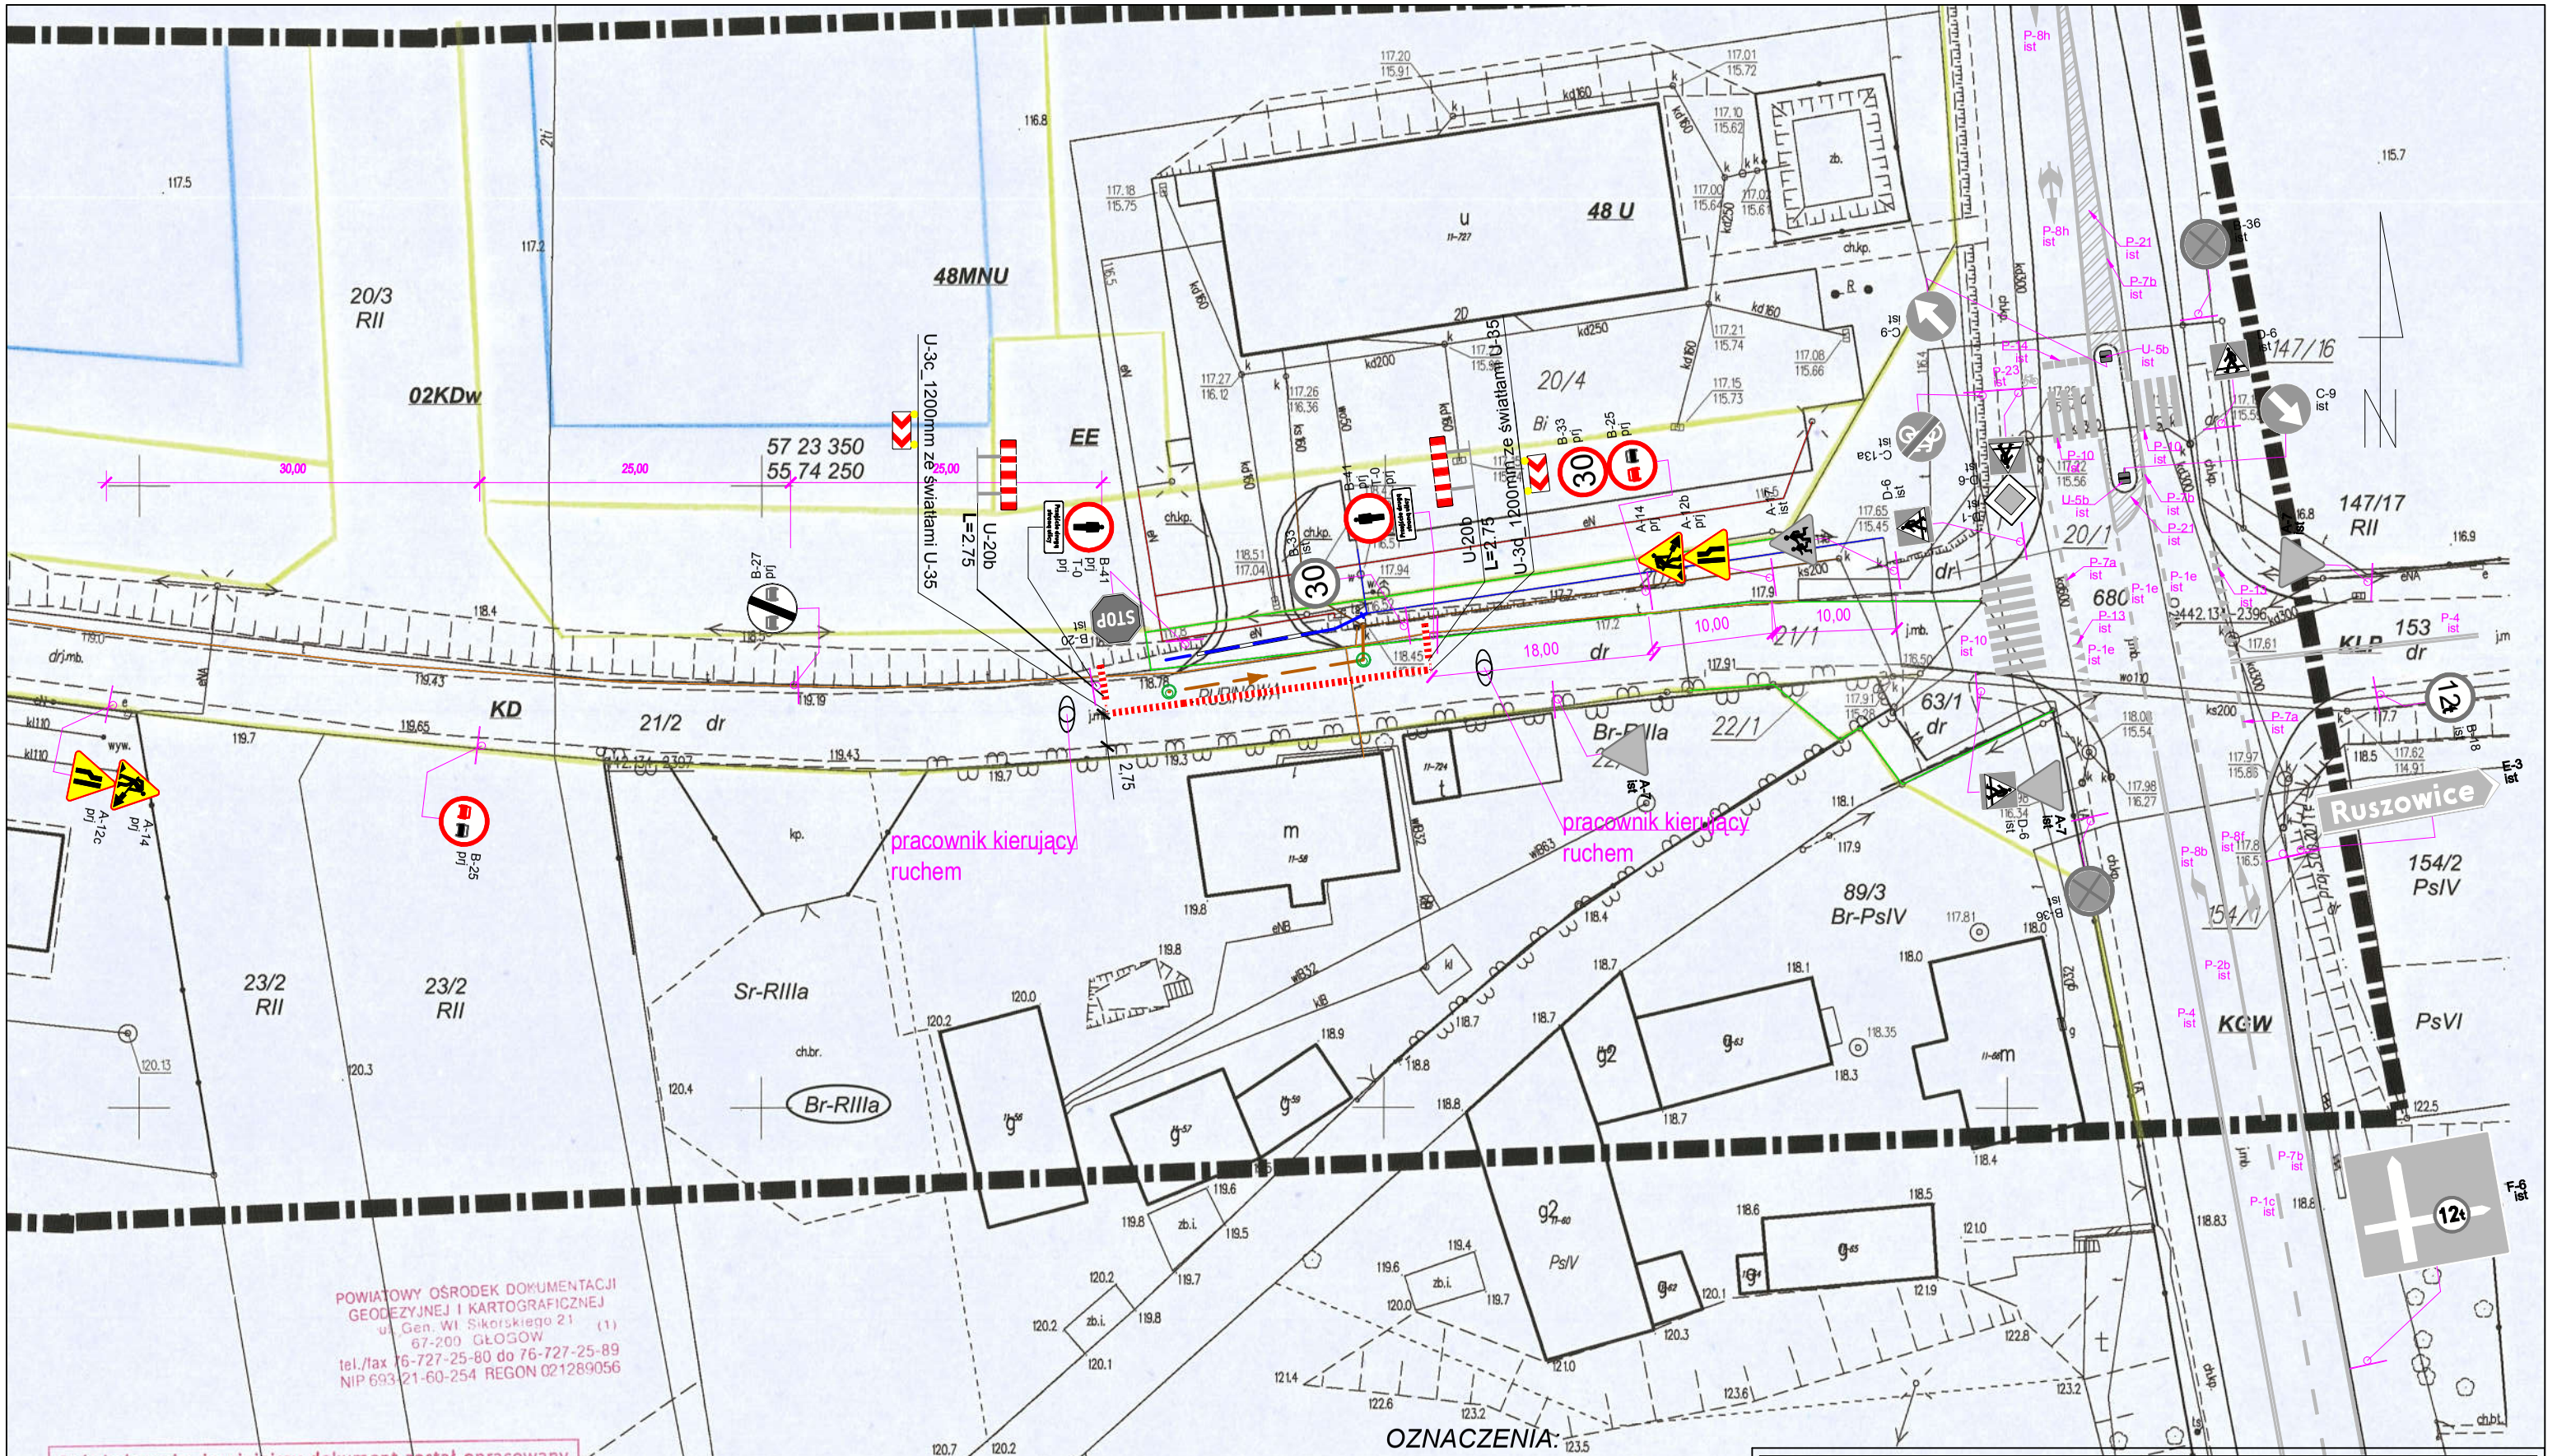

POWIATOWY OŚRODEK DOKUMENTACJI GEODEZYJNEJ I KARTOGRAFICZNEJ
ul. Gen. Wł. Sikorskiego 21 (1)
67-200 GŁOGÓW
tel./fax 76-727-25-80 do 76-727-25-89
NIP 693-21-60-254 REGON 021289056

Poświadcza się, że niniejszy dokument został opracowany w wyniku prac geodezyjnych i kartograficznych, których rezultaty zawiera operat techniczny wpisany do ewidencji materiałów państwowego zasobu geodezyjnego i kartograficznego

Organ prowadzący państwowy zasób geodezyjny i kartograficzny	STAROSTA GŁOGOWSKI
Identyfikator ewidencyjny materiału zasobu - operatu technicznego	P.0203.20[illegible].1835.3
Data wpisania operatu technicznego do ewidencji materiałów zasobu	31 SIE. 2016
Imię, nazwisko i podpis osoby reprezentującej organ	Z up. STAROSTY Aleksandra Lewandowska Dyrektor Powiatowego Ośrodka Dokumentacji

OZNACZENIA:

- D-1 ist — *istniejące oznakowanie pionowe*
- P-4 ist — *istniejące oznakowanie poziome*
- A-14 prj — *projektowane oznakowanie pionowe*
- U-20c L=4.5 — *projektowane urządzenia bezpieczeństwa ruchu*

Probus Nieruchomosci

ul. Św. Kazimierza 4 lok. 1, 42-200 Częstochowa
nip: 9490249093, tel. 509 521 710

Projekty instalacji sanitarnych oraz budownictwa drogowego

Temat: PROJKET CZASOWEJ ORGANIZACJI RUCHU Budowa wodociągu i kanału sanitarnego wraz z przyłączami w ul. Rubinowej w Ruszowicach, gmina Głogów.	Nazwa rysunku: Projektowana organizacja ruchu - etap 1.		Rysunek nr: 2a
	Projektant: inż. Marcin Rogal	Podpis:	Skala: 1:500
Branża:	Sprawdzający:	Podpis:	Data: 12.2016
Inwestor: Wójt Gminy Głogów ul. Słodowa 2B 67-200 Głogów	Opracowanie:	Podpis:	